
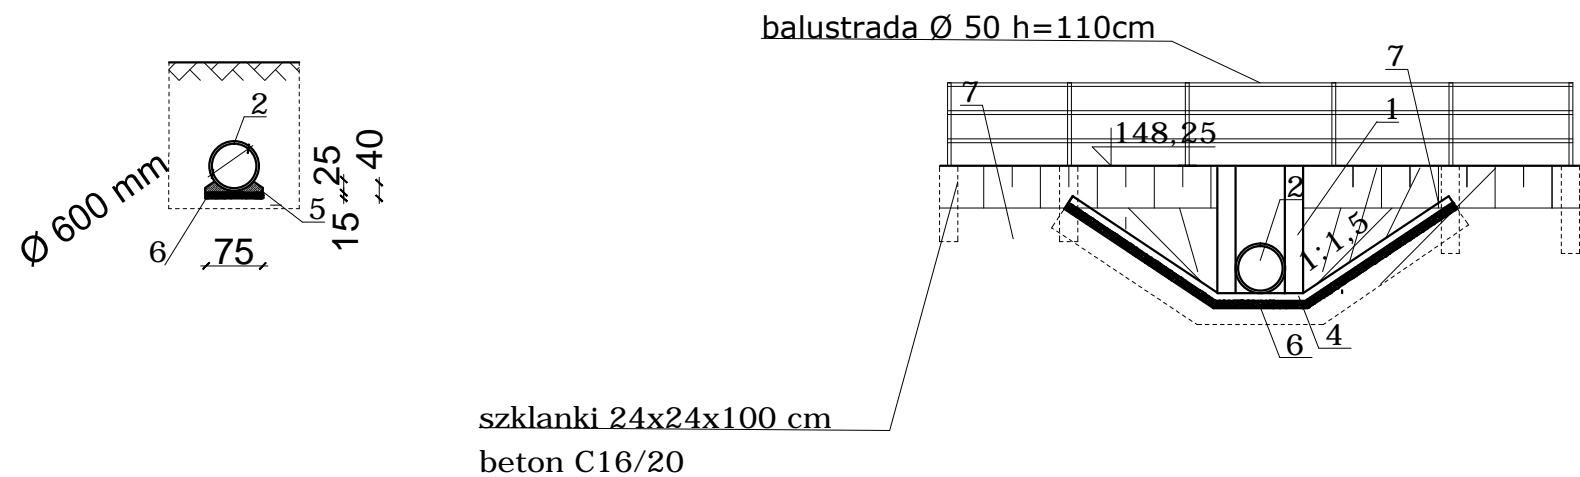


1. Wlot i wylot z żelbetowu
2. Przepust rurowy HDPE Ø 600
3. Krawężniki betonowe na miejscu
4. Podłoże żelbetowe
5. Beton C8/10
6. Podłoże
7. Darnina na płask

skala 1:100

- Ø 600 mm
- L = 10,0 mb
- i = 1 ‰
- km 1+690

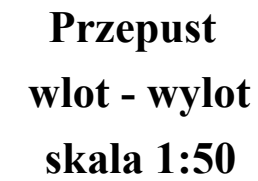

		„PROJMEJ” - usługi projektowe i nadzory Bogdan Rydzkowski Plac Piastowski 20/1 tel. kom. 608 180 128 NIP 555-101-85-53 89 – 600 Chojnice REGON 771298270			
Stadium	Projekt budowlany	<u>Nazwa projekt:</u> Przebudowa przepustu Ø 300 nad drogę gminnej nr 129021P, działka nr ewid. 147 w ciągu rowu melioracyjnego K- 257, grunty wsi Piesno gmina Łobżenica. <u>Inwestor:</u> Urząd Miejski Gminy Łobżenica ul. Sikorskiego 7 89-310 Łobżenica	Projektował	Imię nazwisko nr upr. mgr inż. Bogdan Rydzkowski upr. bud. i proj. nr 7210/242/82 w spec. wodno – melioracyjnej	
Skala	1:100		Projektował		
Data	Opr.	Załącznik nr: 6	Sprawdził		
	Zatw.	Nazwa zał.: Przepust - przekrój podłużny; wlot - wylot			