


LEGENDA:

- 1. Wlot i wylot z żelbetowu
- 2. Przepust rurowy HDPE Ø 600
- 3. Krawężniki betonowe na miejscu
- 4. Podłoże żelbetowe
- 5. Beton C8/10
- 6. Podłoże
- 7. Darnina na płask

Przepust
Rzut z góry
skala 1:100

Dane przepustu HDPE :

- Ø 600 mm
- L = 10,0 mb
- i = 1 ‰
- km 1+690

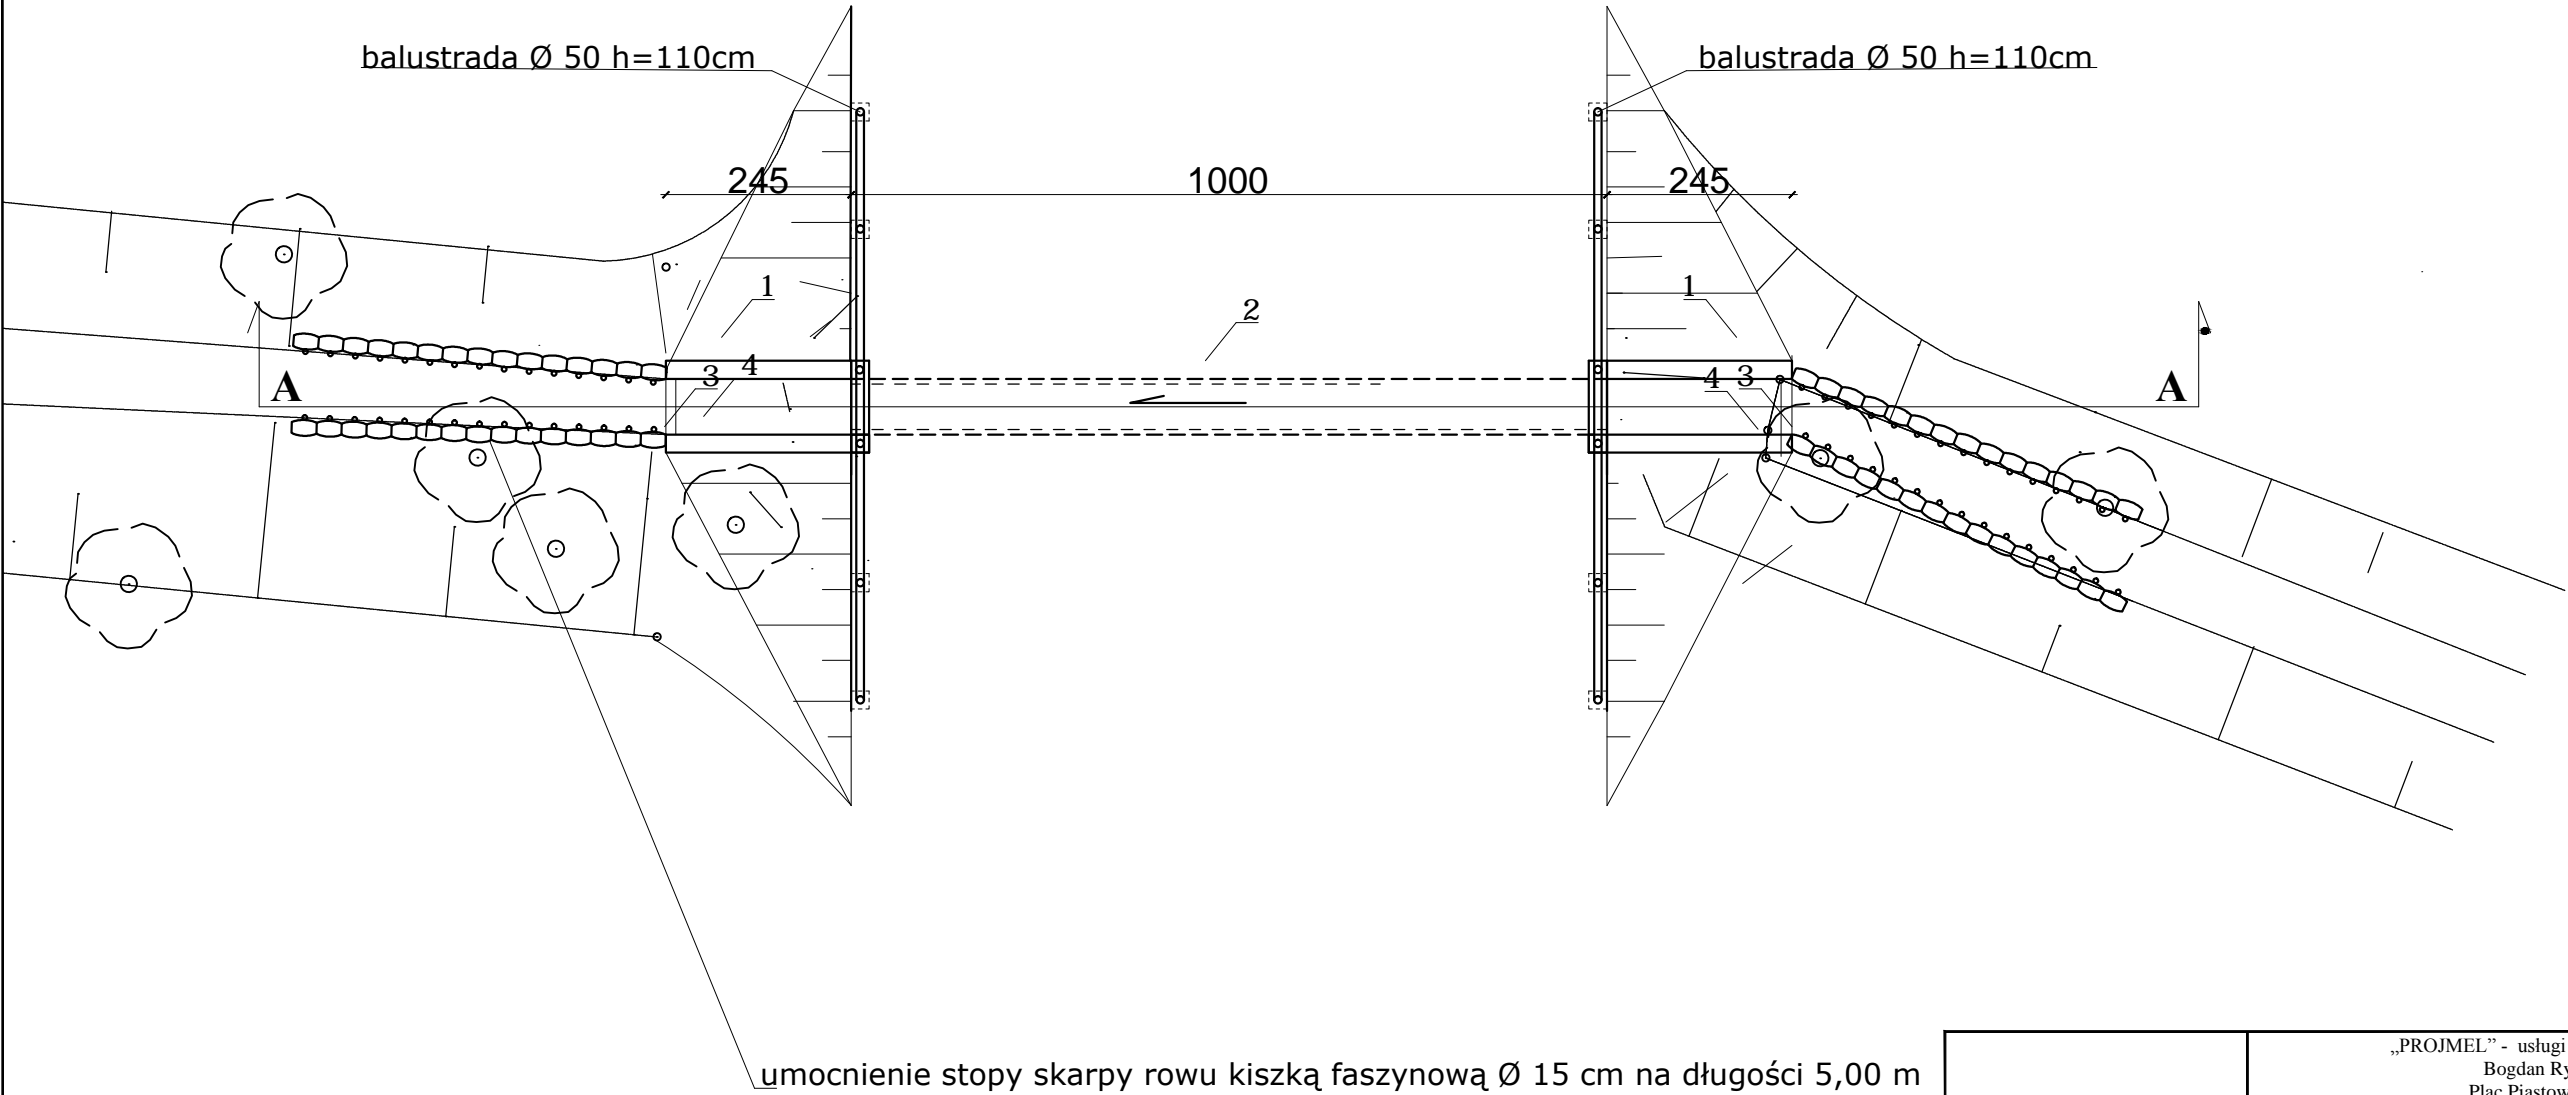

		„PROJMEŁ” - usługi projektowe i nadzory Bogdan Rydzkowski Plac Piastowski 20/1 tel. kom. 608 180 128 NIP 555-101-85-53 89 – 600 Chojnice REGON 771298270				
Stadium	Projekt budowlany	<u>Nazwa projektu:</u> Przebudowa przepustu Ø 300 na drodze gminnej nr 129021P, działka nr ewid. 147 w ciągu rowu melioracyjnego K- 257, grunty wsi Piesno gmina Łobzenica. <u>Inwestor:</u> Urząd Miejski Gminy Łobzenica ul. Sikorskiego 7 89-310 Łobzenica		Projektował	Imię nazwisko nr upr. mgr inż. Bogdan Rydzkowski upr. bud. i proj. nr 7210/242/82 w spec. wodno – melioracyjnej	
Skala	1:100			Projektował		
Data	Opr.		Załącznik nr: 5	Sprawdził		
	Zatw.		Nazwa zał.: Przepust - rzut z góry			