




Przekrój charakterystyczny połączenia ścieżki z drogą

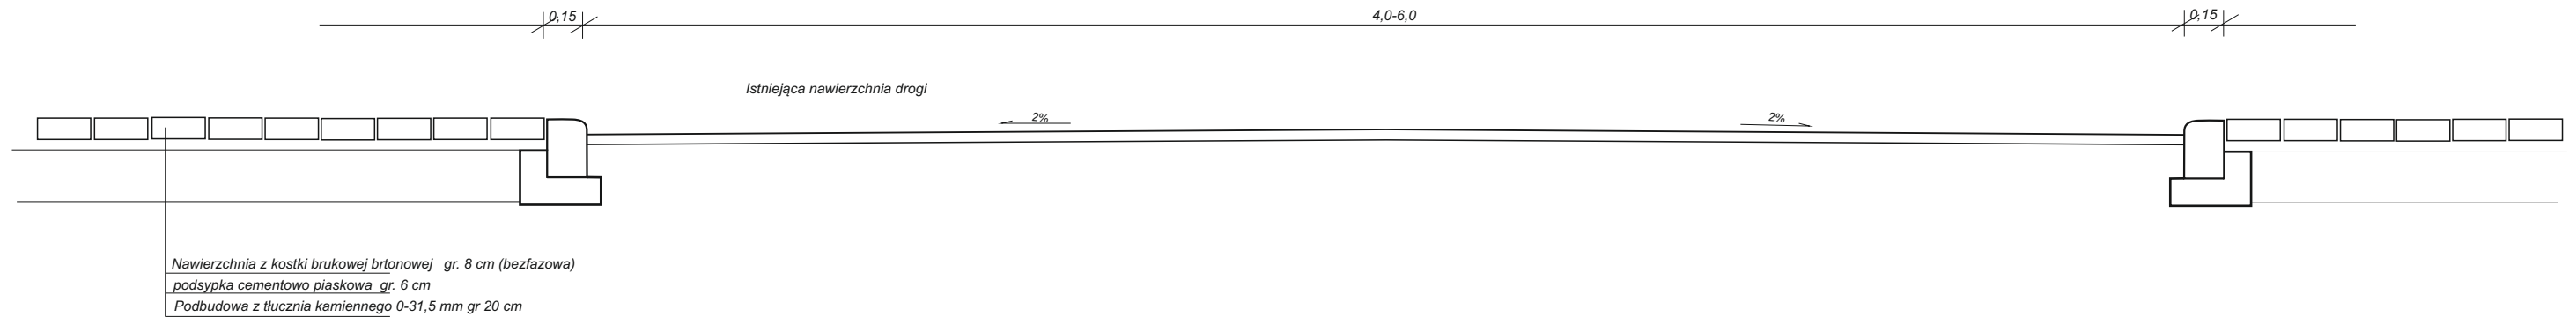


Przekrój charakterystyczny B-B

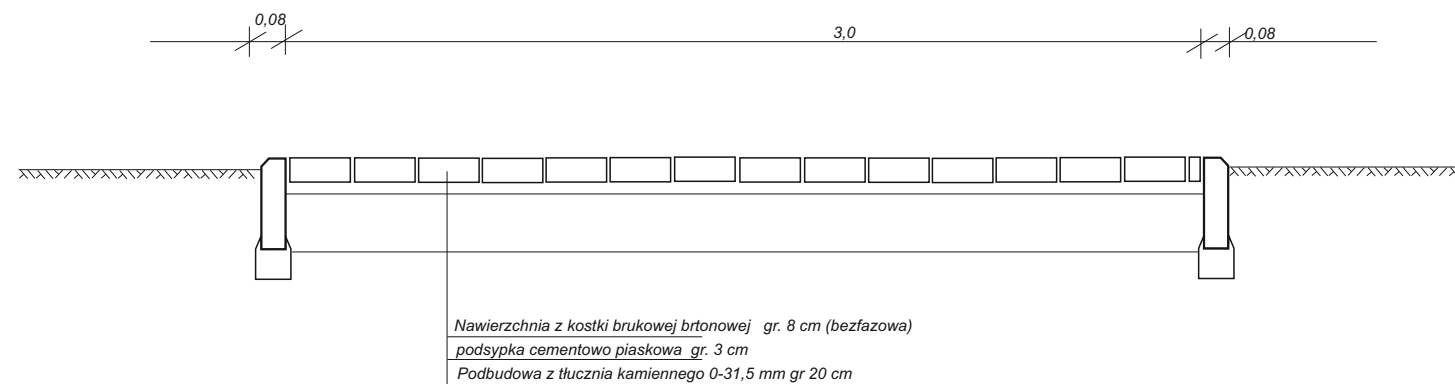

Przekrój charakterystyczny A-A

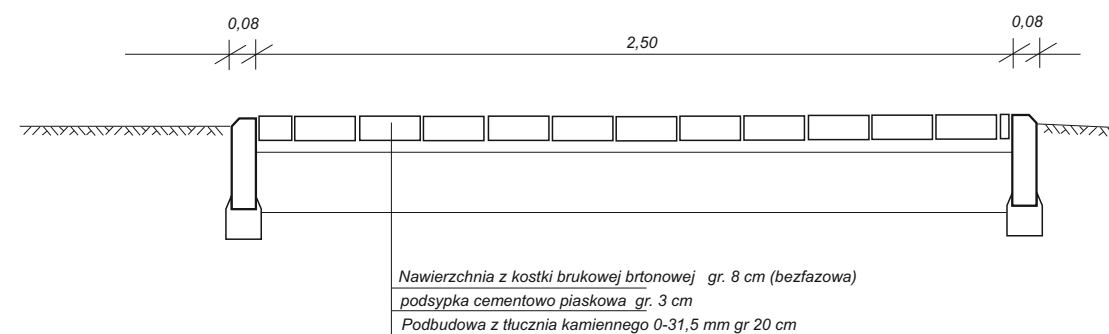

OBIEKT:		(działki nr 558/1, 521/3, 521/4, 521/5, 516/4, 516/3, 770/3, 1016/1, 1016/2, 1015/8, 774/2 w 257 obrębie Rzepin)	
TEMAT:			
Przebudowa ścieżki rowerowej od ulicy Kilińskiego do Jeziora Długie			
ADRES:		(działki nr 558/1, 521/3, 521/4, 521/5, 516/4, 516/3, 770/3, 1016/1, 1016/2, 1015/8, 774/2 w 257 obrębie Rzepin)	
BRANŻA:		FAZA:	
DROGOWA		PROGRAM FUNKCJONALNO UŻYTKOWY	
OPRACOWAŁ:		INWESTOR:	
Artur Pacześny		Gmina Rzepin Plac Ratuszowy 1 69-110 Rzepin	
			
		TYTUŁ RYSUNKU:	
		PRZEKROJE NORMALNE	
SKALA:		NR RYSUNKU:	
1:25		D5	
DATA:			
11.2023r.			