rysunek nr 2

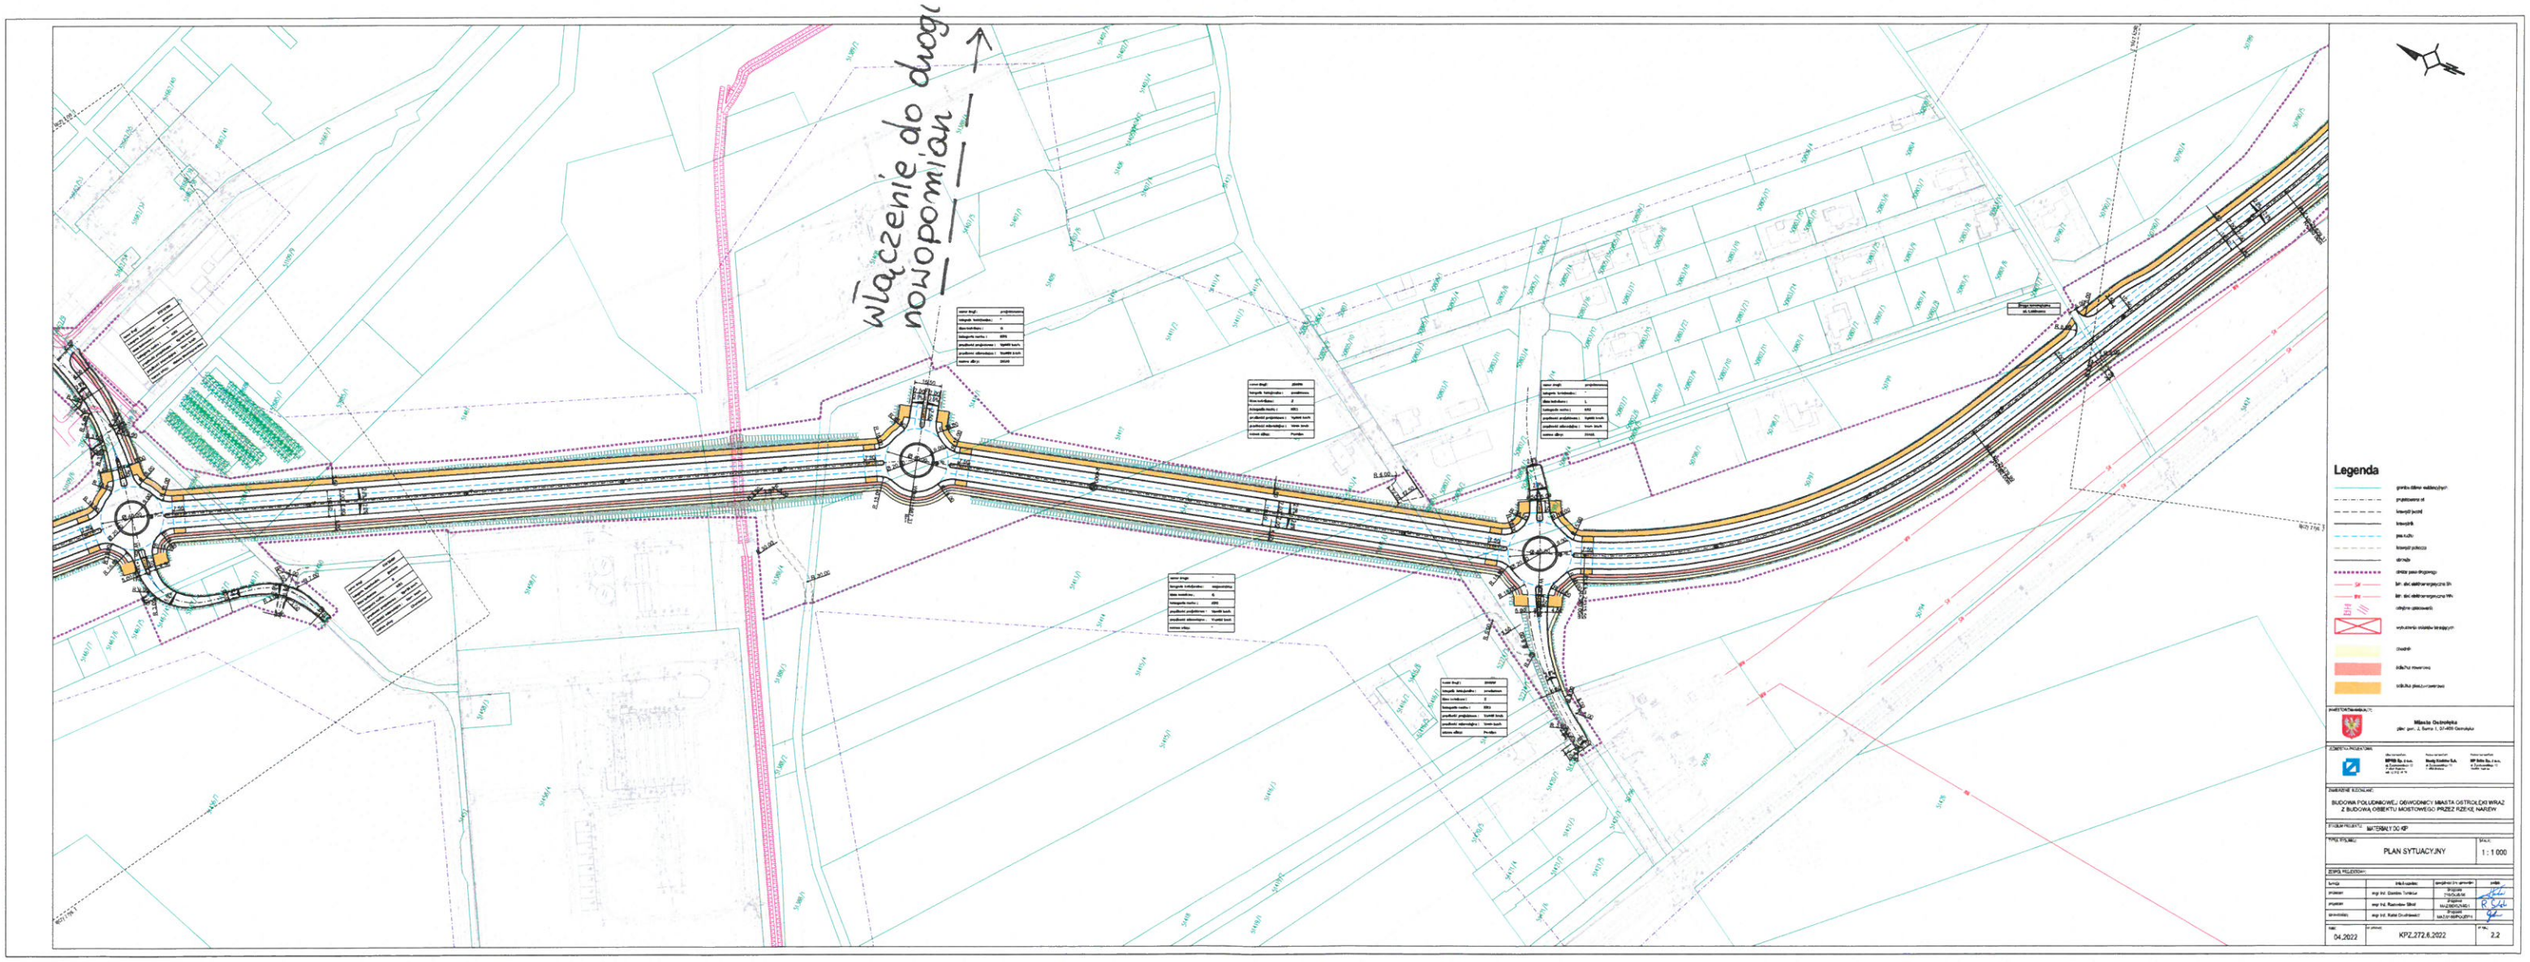

włączenie do drogi nowopomian
Legenda
Miasto Ostrołęka
BUDOWA POLUDNIOWEJ OBWODNICY MIASTA OSTROŁĘKI WRAZ Z BUDOWĄ OBIEKTU MOSTOWEGO PRZEZ RZEKĘ NAREW
MATERIAŁY DO KP
PLAN SYTUACYJNY
1 : 1 000
04.2022
KPZ.272.6.2022
2.2