




PRZEKRÓJ KONSTRUKCYJNY NA PROSTEJ  
skala 1:50

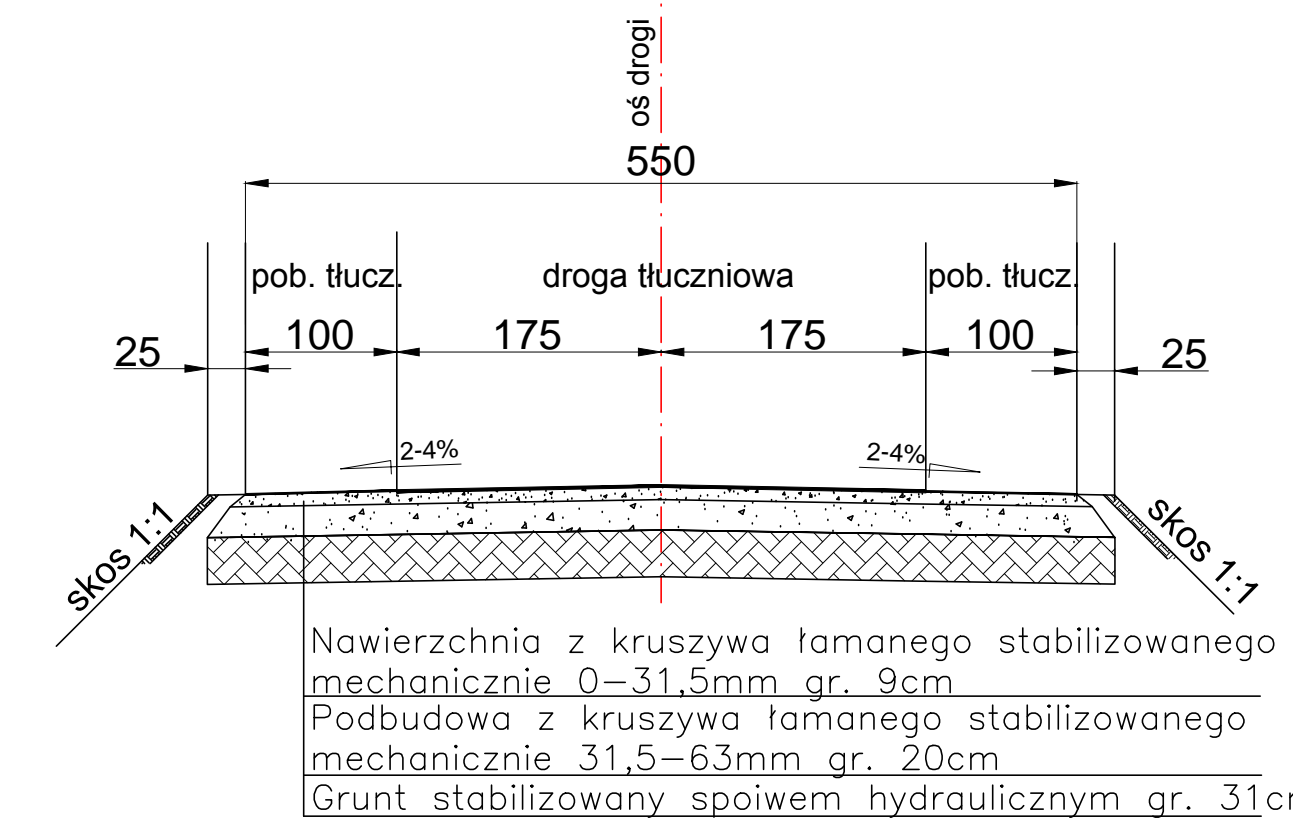


PRZEKRÓJ KONSTRUKCYJNY NA ŁUKU  
skala 1:50

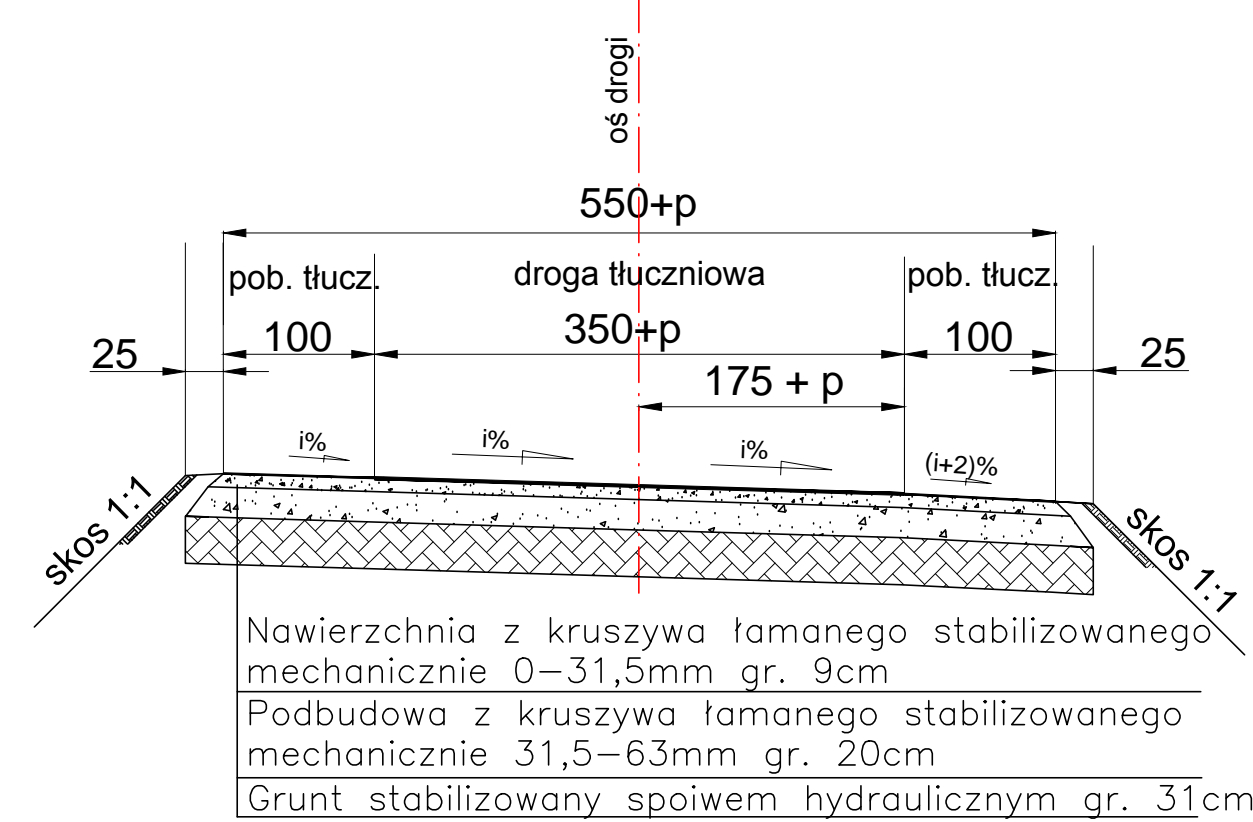


PRZEKRÓJ POPRZECZNY – PRZEPUST (PRZEKRÓJ A-A)  
SKALA 1:50

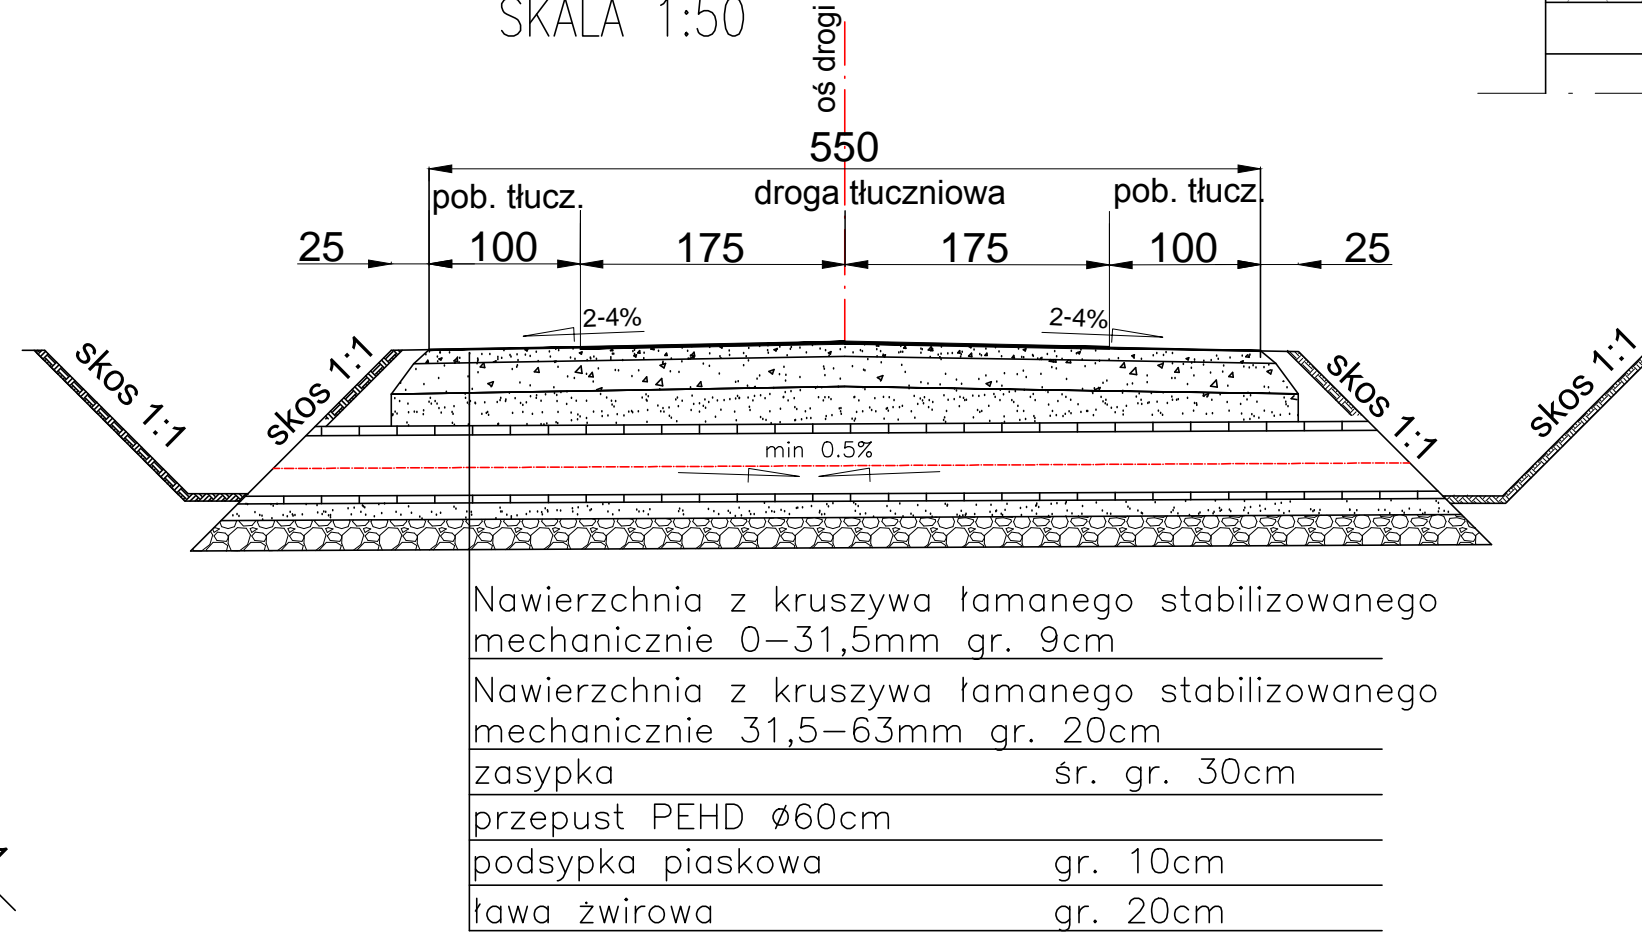


Przepust przez drogę leśną – widok z góry 1:50

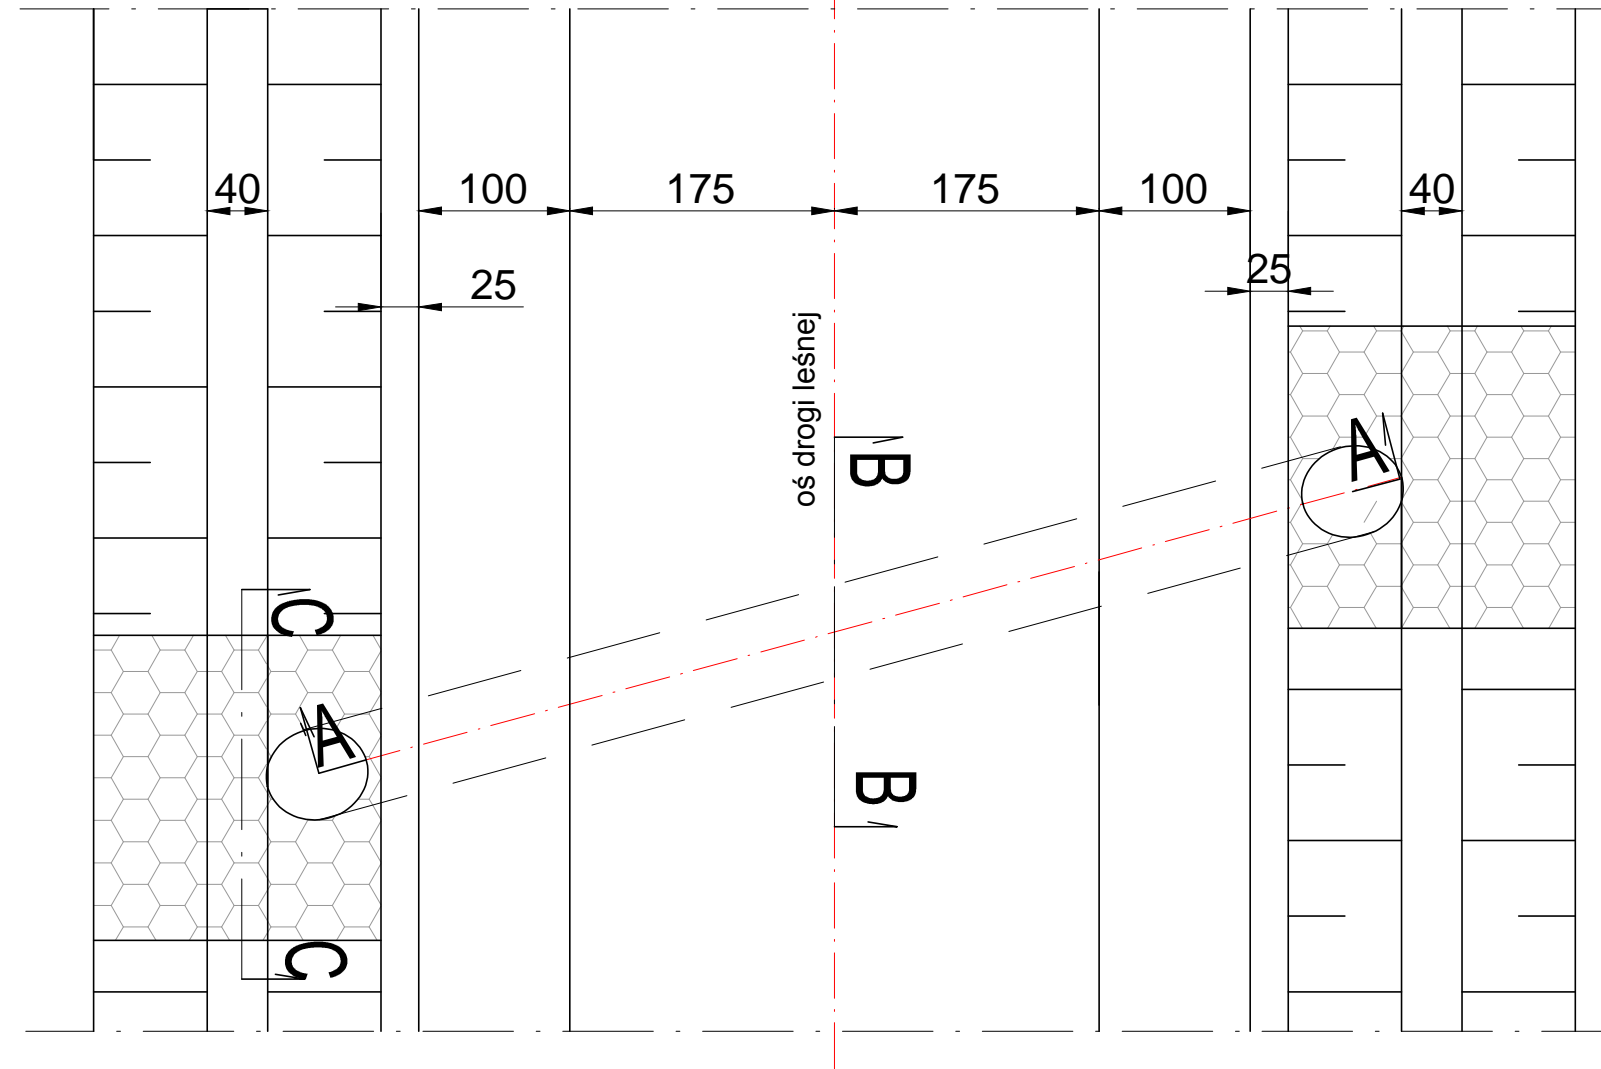


Widok na Wlot/Wylot C-C  
skala 1:25

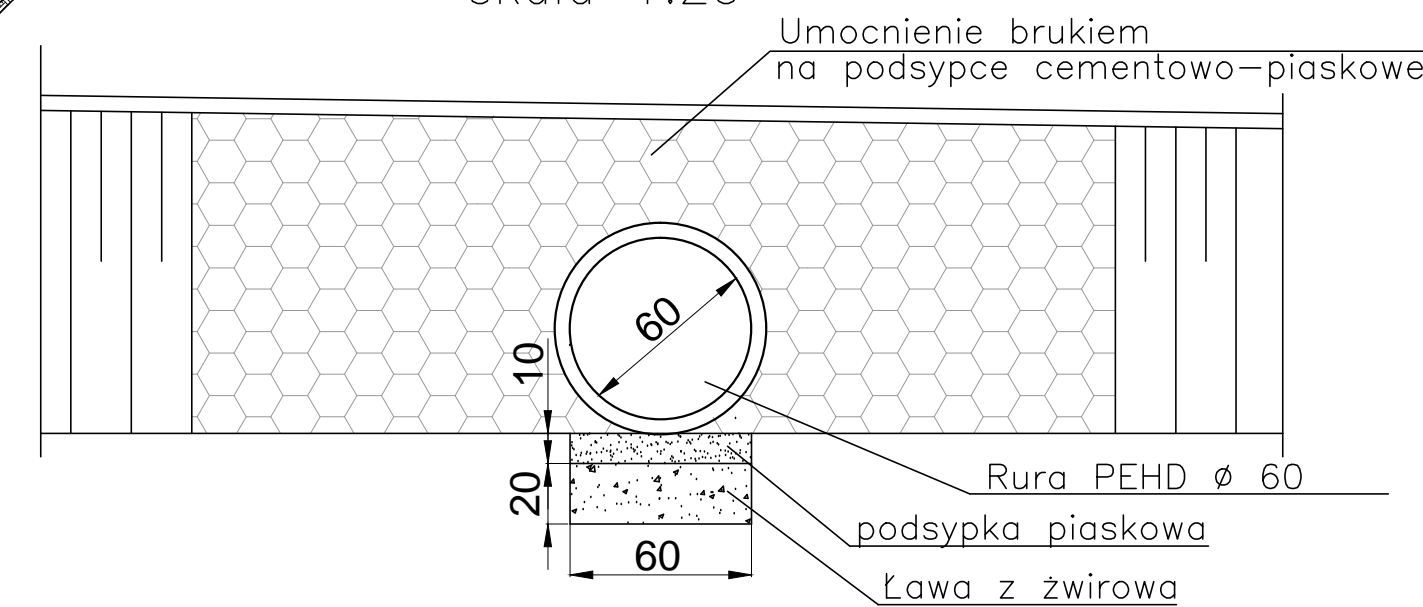


Przekrój B-B  
skala 1:25

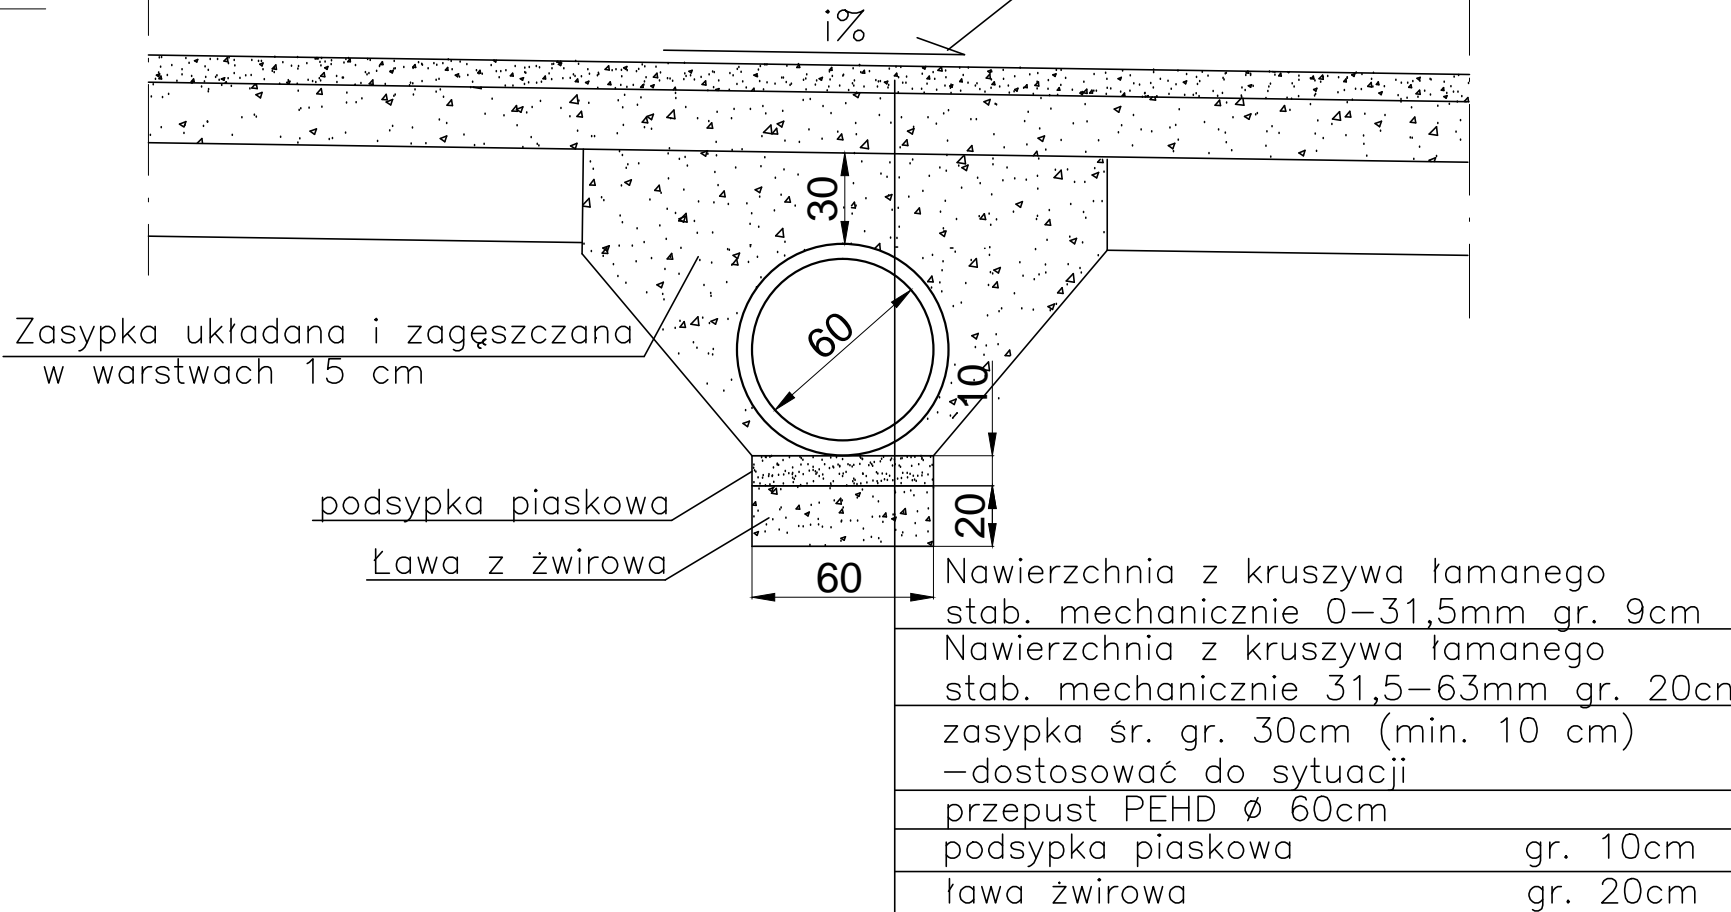

ZJAZD Z DROGI LEŚNEJ – WIDOK Z GÓRY 1:50

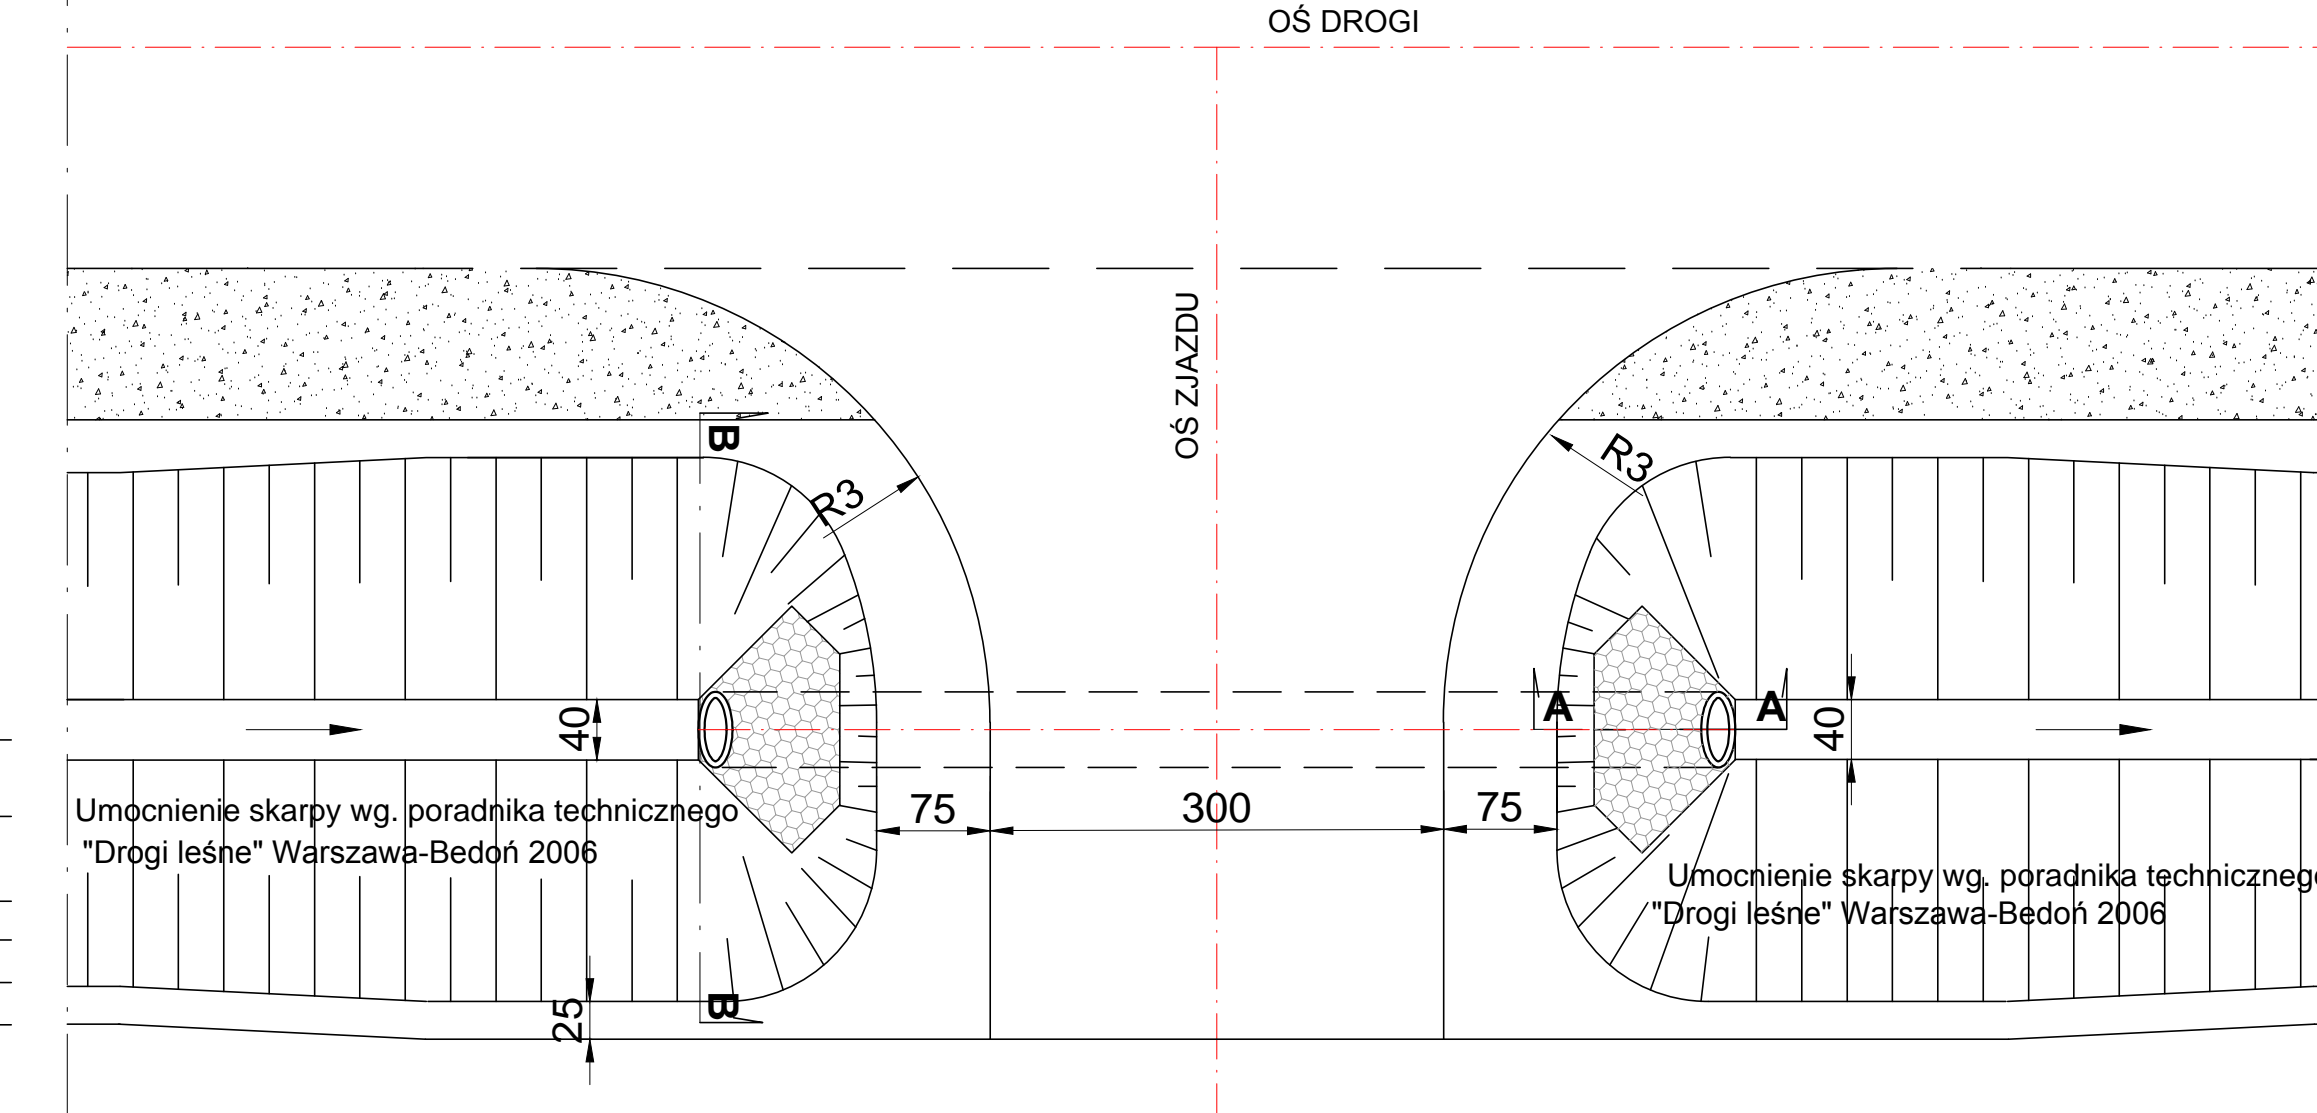


PRZEKRÓJ PRZES ZJAZD (przepust) B-B  
skala 1:25

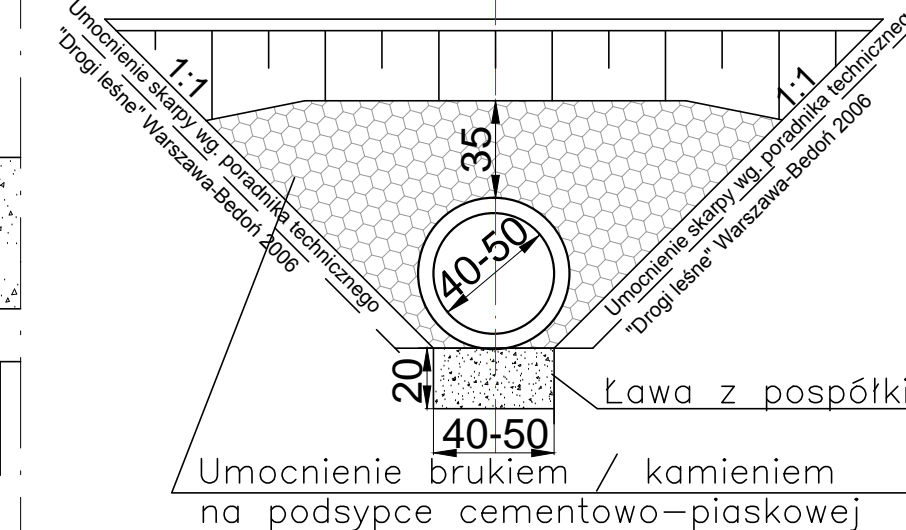


Rzędne dna przepustów na zjazdach z drogi leśnej		
kilometr	rzędna wlotu	rzędna wylotu
km 1+142,76	367,77	367,67
km 1+600,82	370,78	370,42
km 2+584,56	334,68	334,26

Rzędne dna przepustów przez drogę leśną		
kilometr	rzędna wlotu	rzędna wylotu
km 1+136,28	367,60	367,52
km 1+780,71	363,94	363,83
km 2+586,88	334,50	334,26
km 2+648,42	332,84	332,60
km 3+169,54	290,00	289,70
km 3+322,25	272,61	272,40

Wzmocnienie nawierzchni płytami "MON"  
pomiędzy składnicą zrębową a zjazdem z drogi leśnej  
skala 1:50

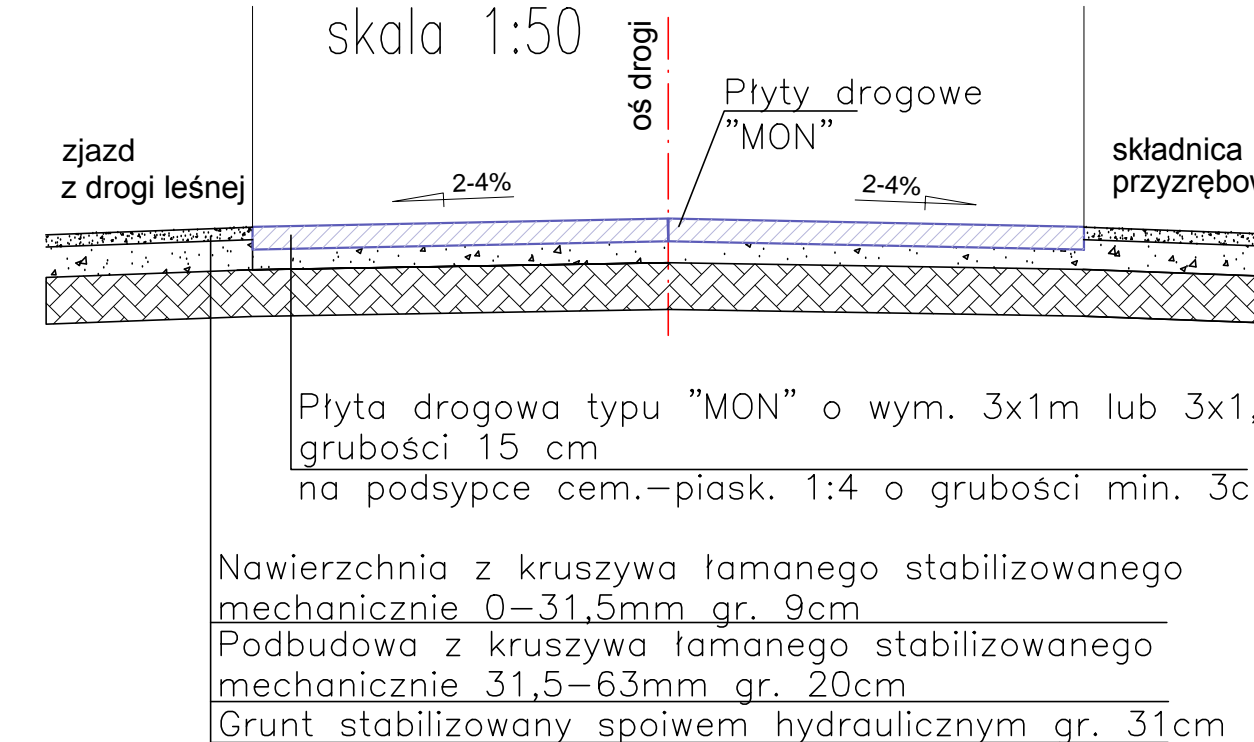

PRZEKRÓJ PRZES ZJAZD (przepust) A-A  
skala 1:25

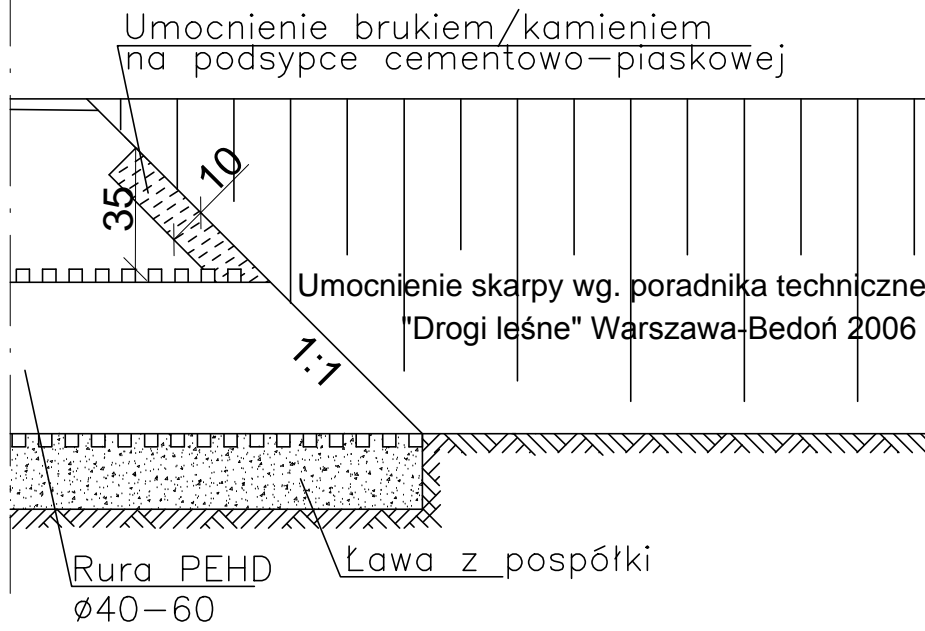

Inwestor: Państwowe Gospodarstwo Leśne "Lasy Państwowe" Nadleśnictwo Krasocin z s. W. Przemysłu ul. 29-go Listopada 12 37-700 Przemysł		Jednostka Projektowa: <b>GP GRAFTON PROJEKT</b> Grafton Projekt – Maciej Chmielewski ul. Bazylńska 18 lok. 62 03-203 Warszawa	
Objekt: DROGA LEŚNA BELWIN - UKOWICE W LEŚNICTWIE LĘTOWNIA WRAZ Z PLACEM MANEWROWYM		Stadium: PW	
Tytuł Opracowania: Zadanie nr 10: "Opracowanie dokumentacji projektowej budowy drogi leśnej Belwin – Ukowice w Leśnictwie Łętownia wraz z placem manewrowym."		Skala: 1:50 1:25	
Tytuł Rysunku: Przekroje normalne		Data: czerwiec 2014r	
Funkcja	Imię i nazwisko	Upraw. –drogi	Podpis
Projektant:	inż. Zbigniew Wietlicki	MAZ/0395/P000/05	
Opracował:	inż. Łukasz Rzeckowski	–	
Opracował:	Hubert Maj	–	
Opracował:	mgr inż. Andrzej Dulinski	–	