


Przekrój normalny (stan istniejący)

Przebudowa odcinka drogi powiatowej nr 1851T (0830T) Niemścice - Ponik w m. Niemścice od km 0+511 do km 0+995

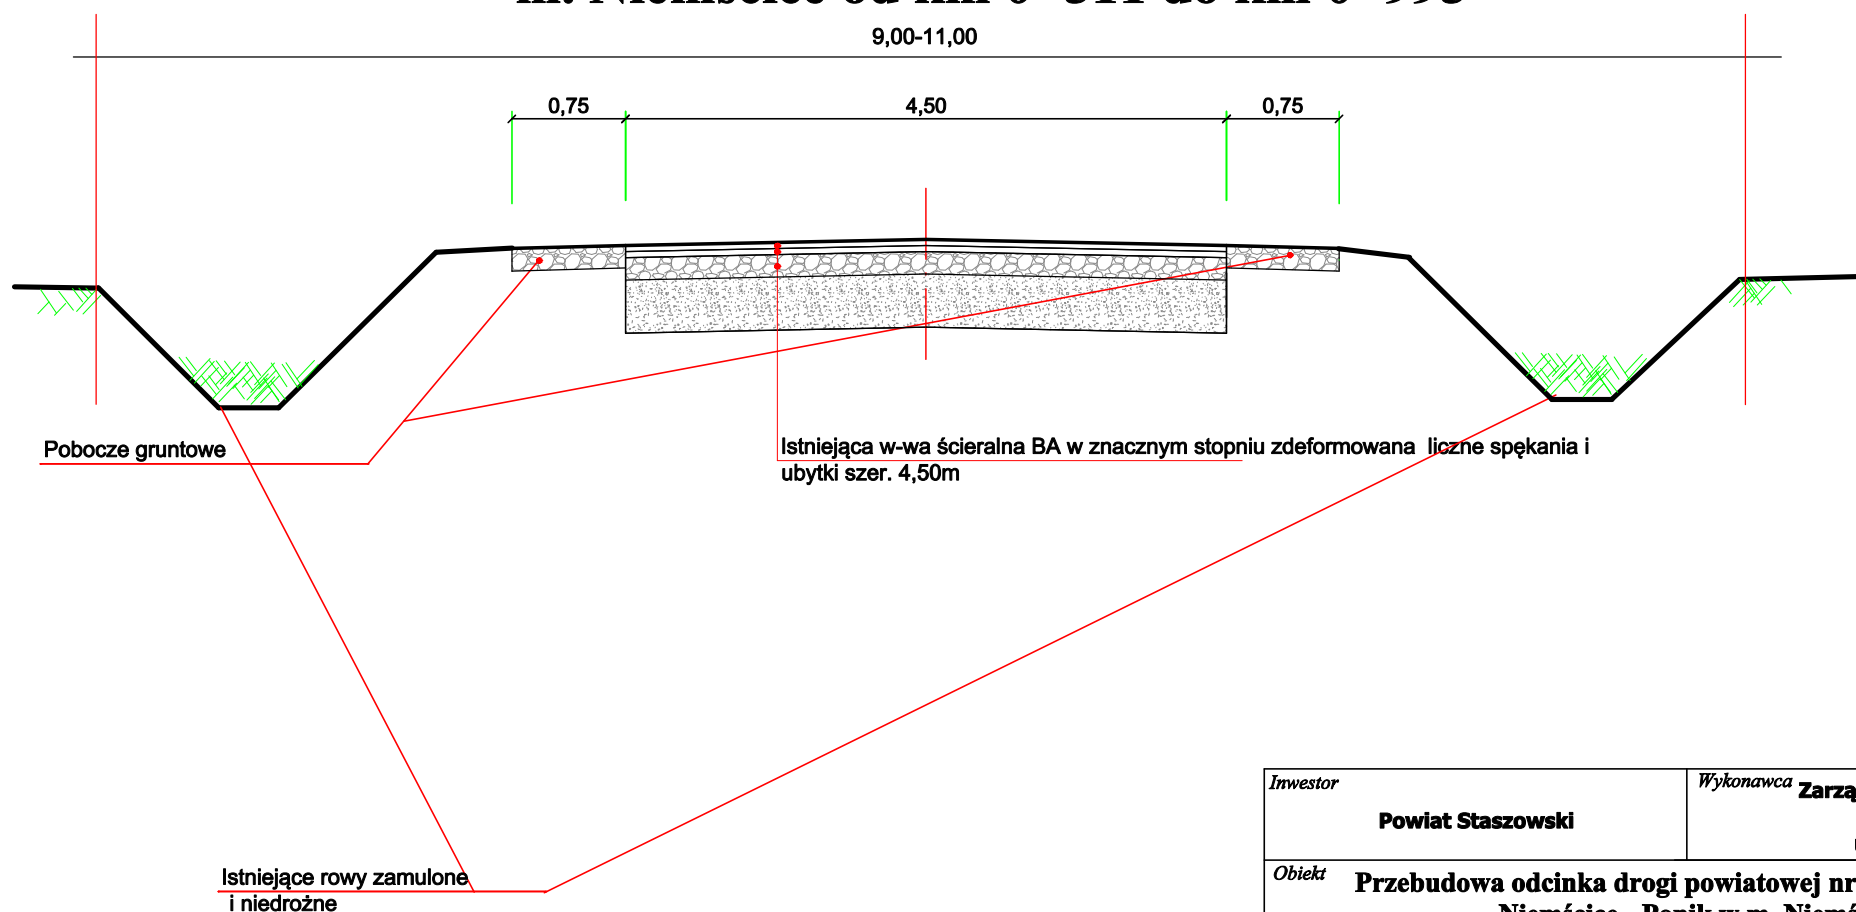

Inwestor Powiat Staszowski		Wykonawca Zarząd Dróg Powiatowych w Staszowie ul. Drogowców 4		
Obiekt Przebudowa odcinka drogi powiatowej nr 1851T (0830T) Niemścice - Ponik w m. Niemścice				
Nazwa rysunku PRZEKRÓJ NORMALNY				Skala 1:50
Opracowanie	Imię i nazwisko	Nr. uprawnień	Data	Podpis
Opracował	inż. Paweł Krakowiak			
Data opracowania Lipiec 2022		Branża Drogowa	Nr rysunku 2	Nr arkusza 1