


Przekrój normalny

Przebudowa drogi powiatowej (bez numeru) Korytnica - Jasień w miejscowościach Korytnica i Jasień od km 0+320 do km 0+589

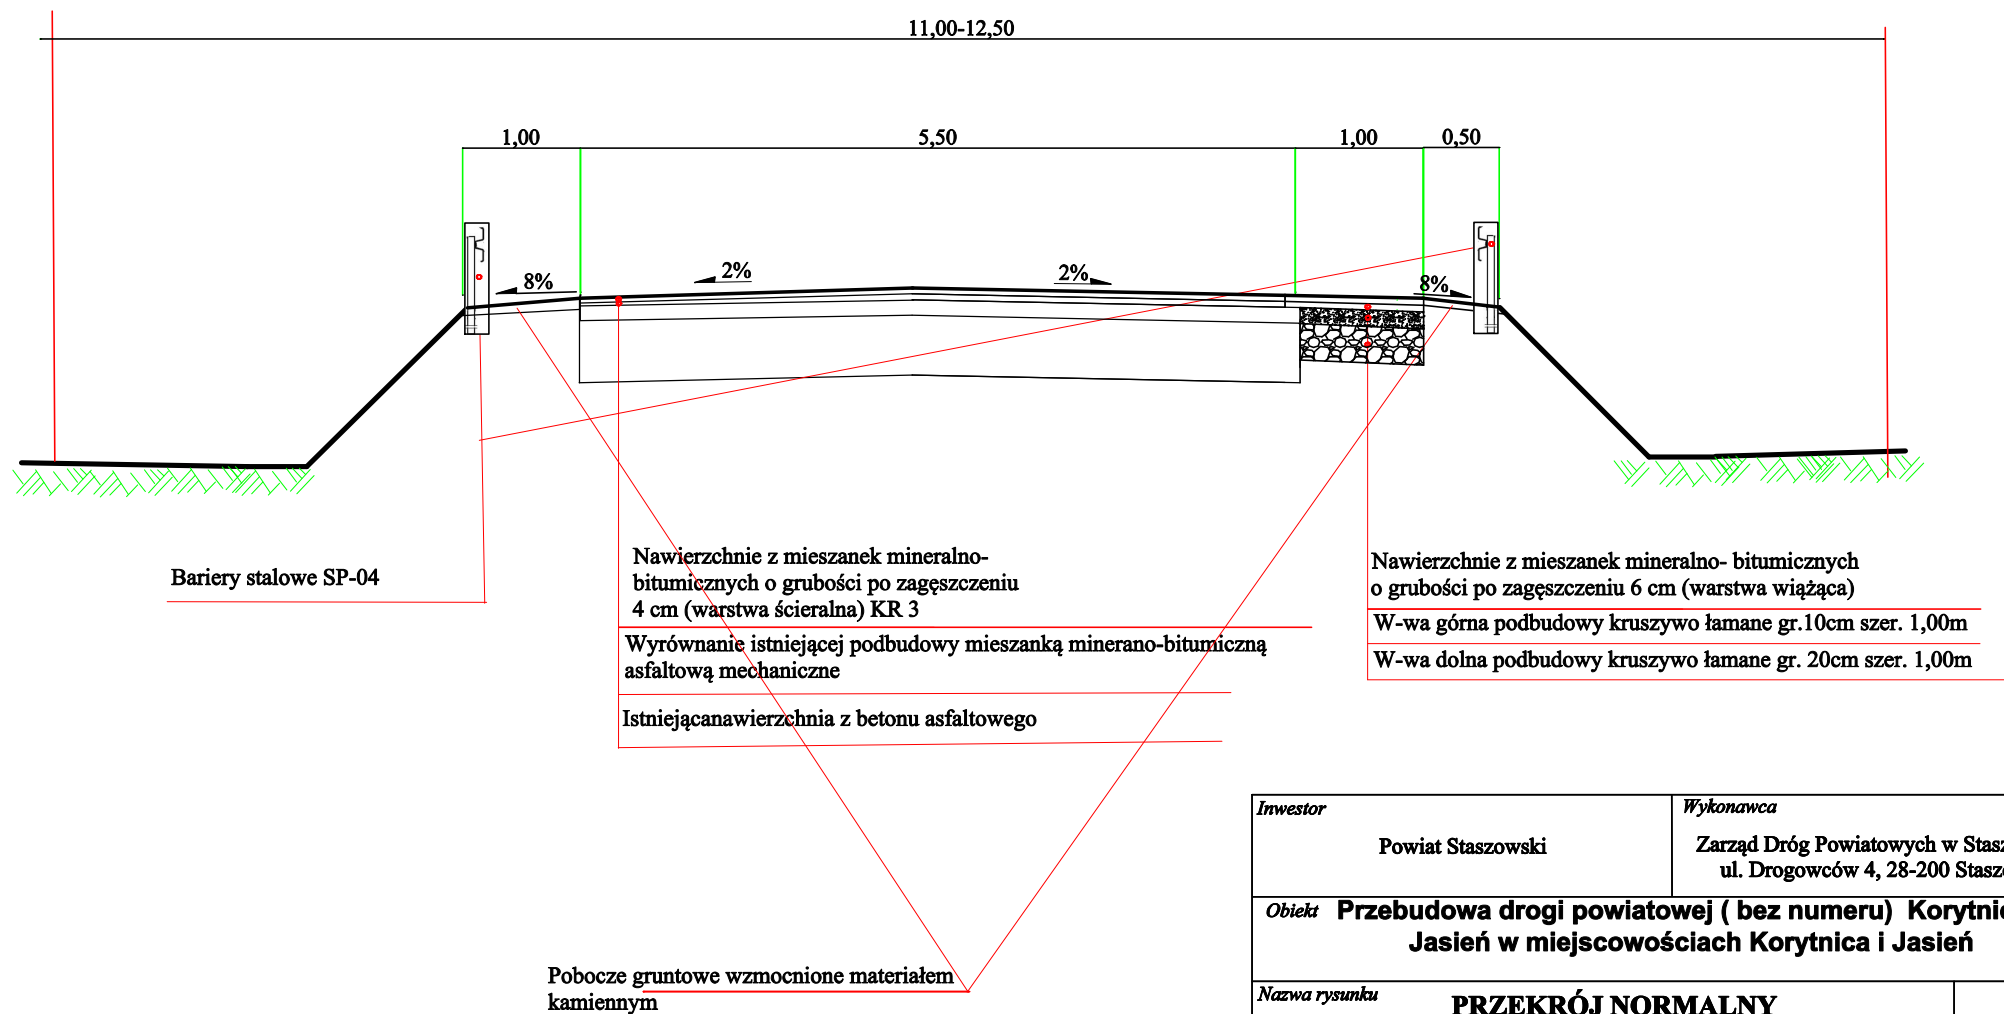

Inwestor		Wykonawca		
Powiat Staszowski		Zarząd Dróg Powiatowych w Staszowie ul. Drogowców 4, 28-200 Staszów		
Obiekt Przebudowa drogi powiatowej (bez numeru) Korytnica - Jasień w miejscowościach Korytnica i Jasień				
Nazwa rysunku		PRZEKRÓJ NORMALNY		
Opracowanie	Imię i nazwisko	Nr. uprawnień	Data	Podpis
Opracował	inż. Paweł Krakowiak		Sierpień 2023	
Data opracowania		Branża	Nr rysunku	Nr arkusza
Sierpień 2023		Drogowa	2	4