


**„Przebudowa odcinka drogi powiatowej nr 1844T  
(0821T) Ruszcza - Rybitwy od km 2+080 do km  
2+400**

Mapa poglądowa  
Skala 1 : 25 000

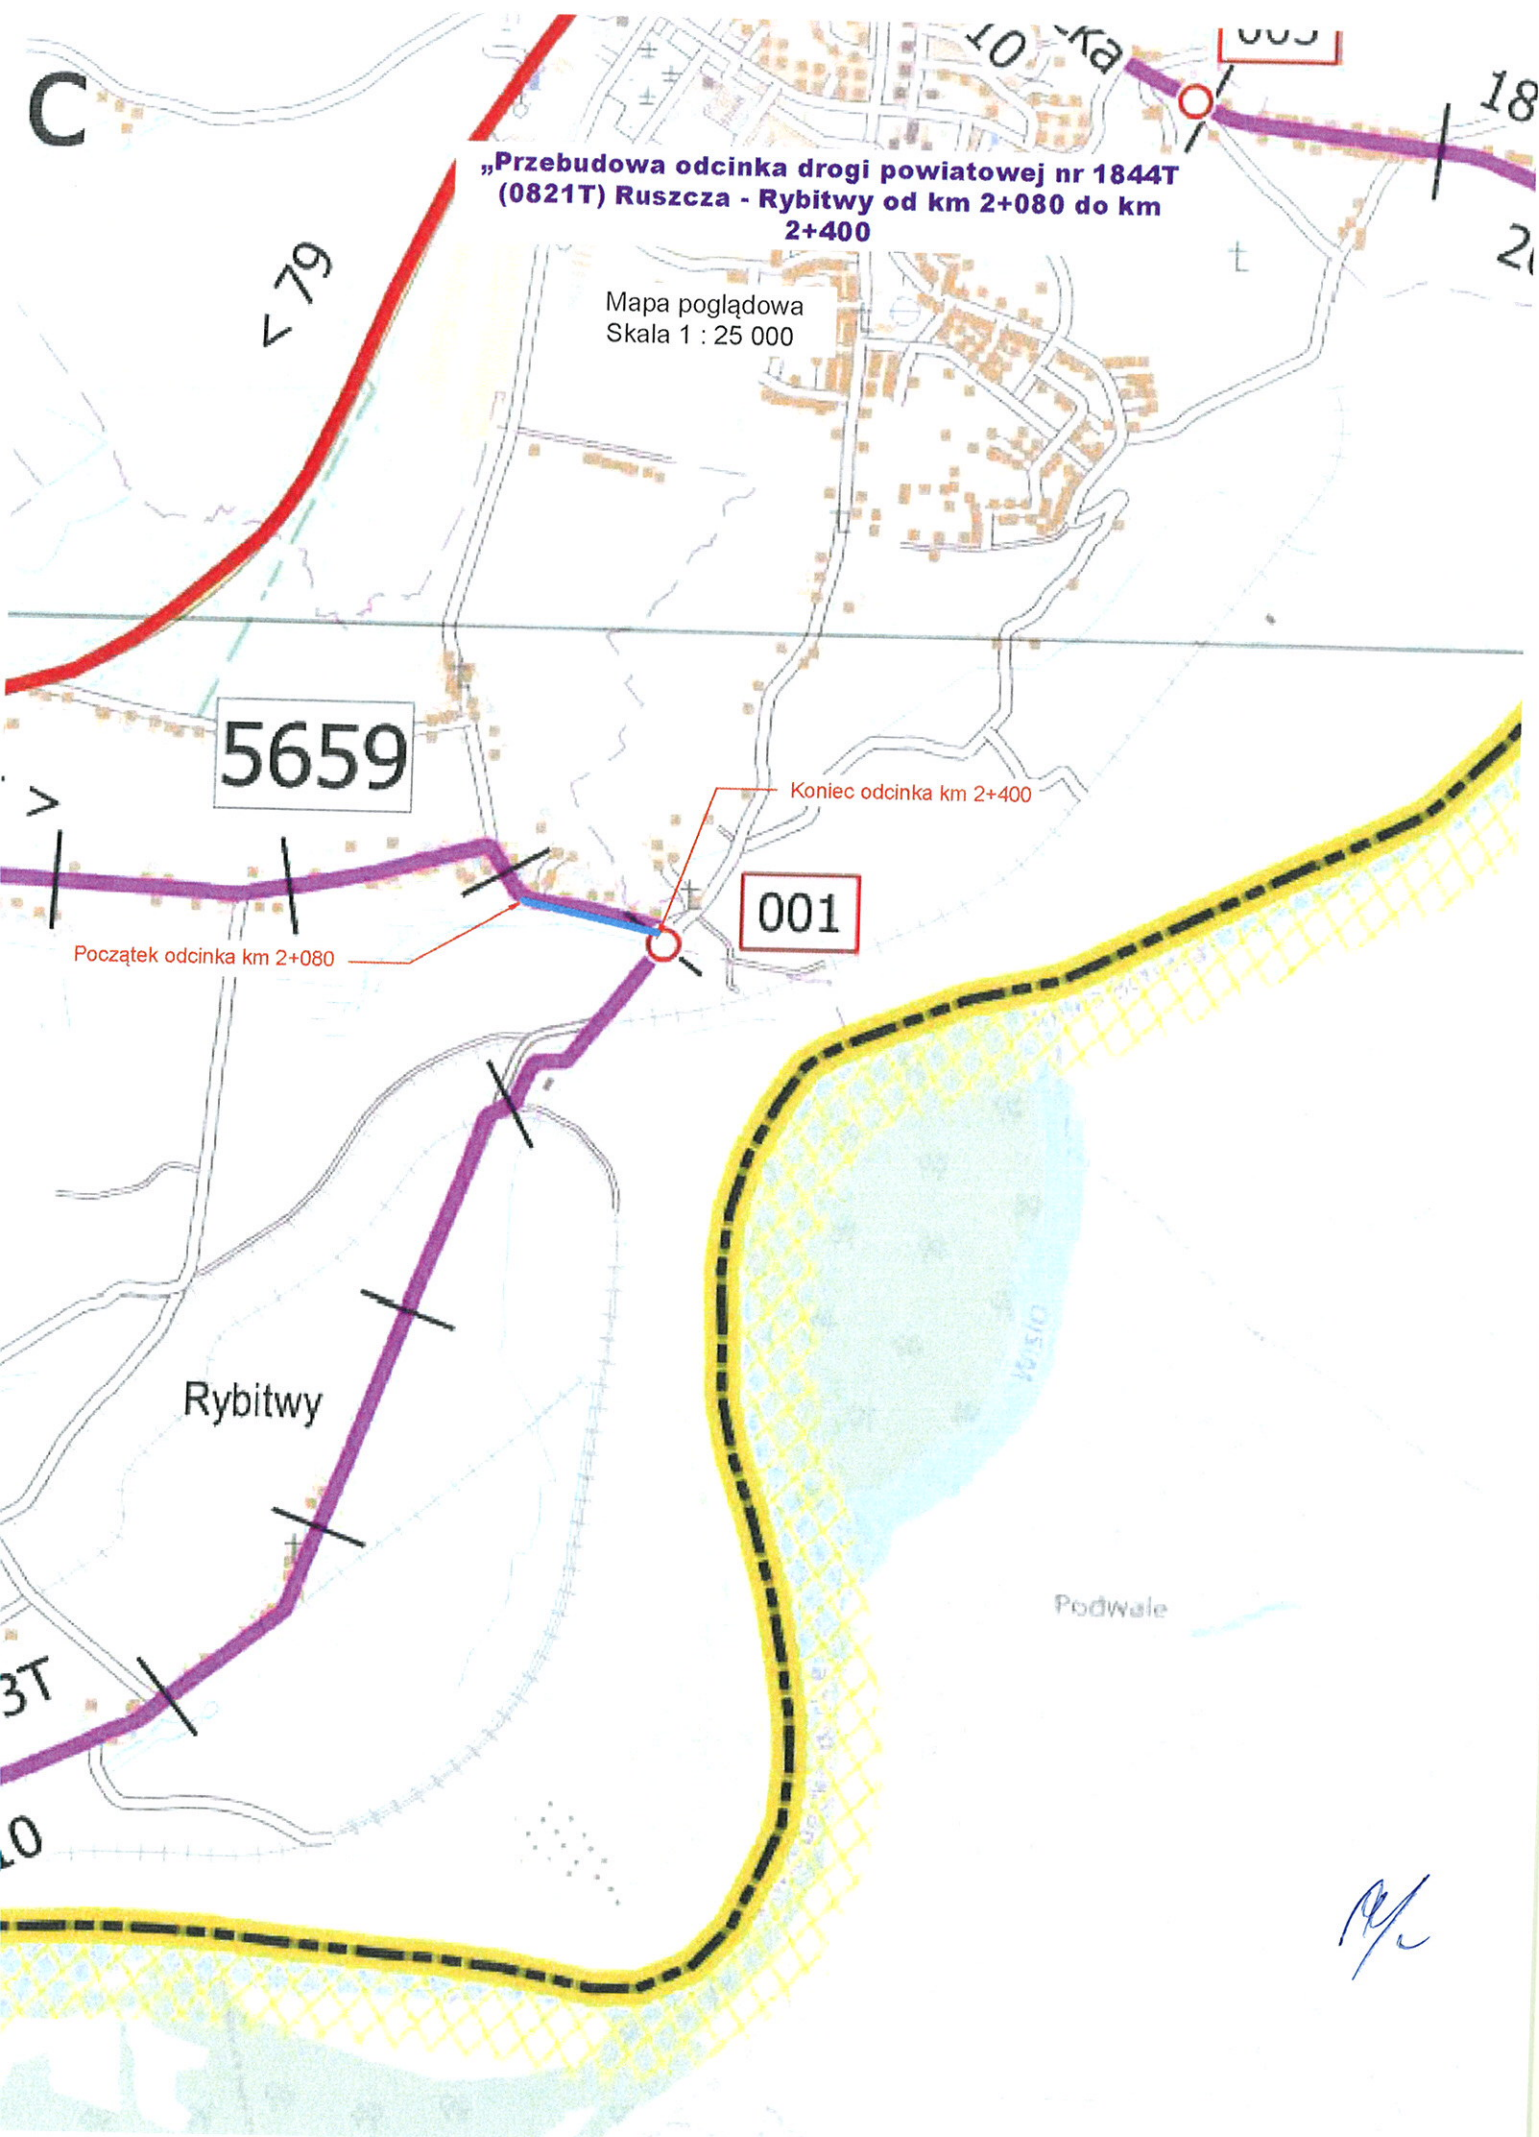

*Handwritten signature*