


Przekrój normalny (stan istniejący)

Przebudowa drogi powiatowej (bez numeru) Korytnica - Jasień w miejscowościach Korytnica i Jasień od km 0+320 do km 0+589

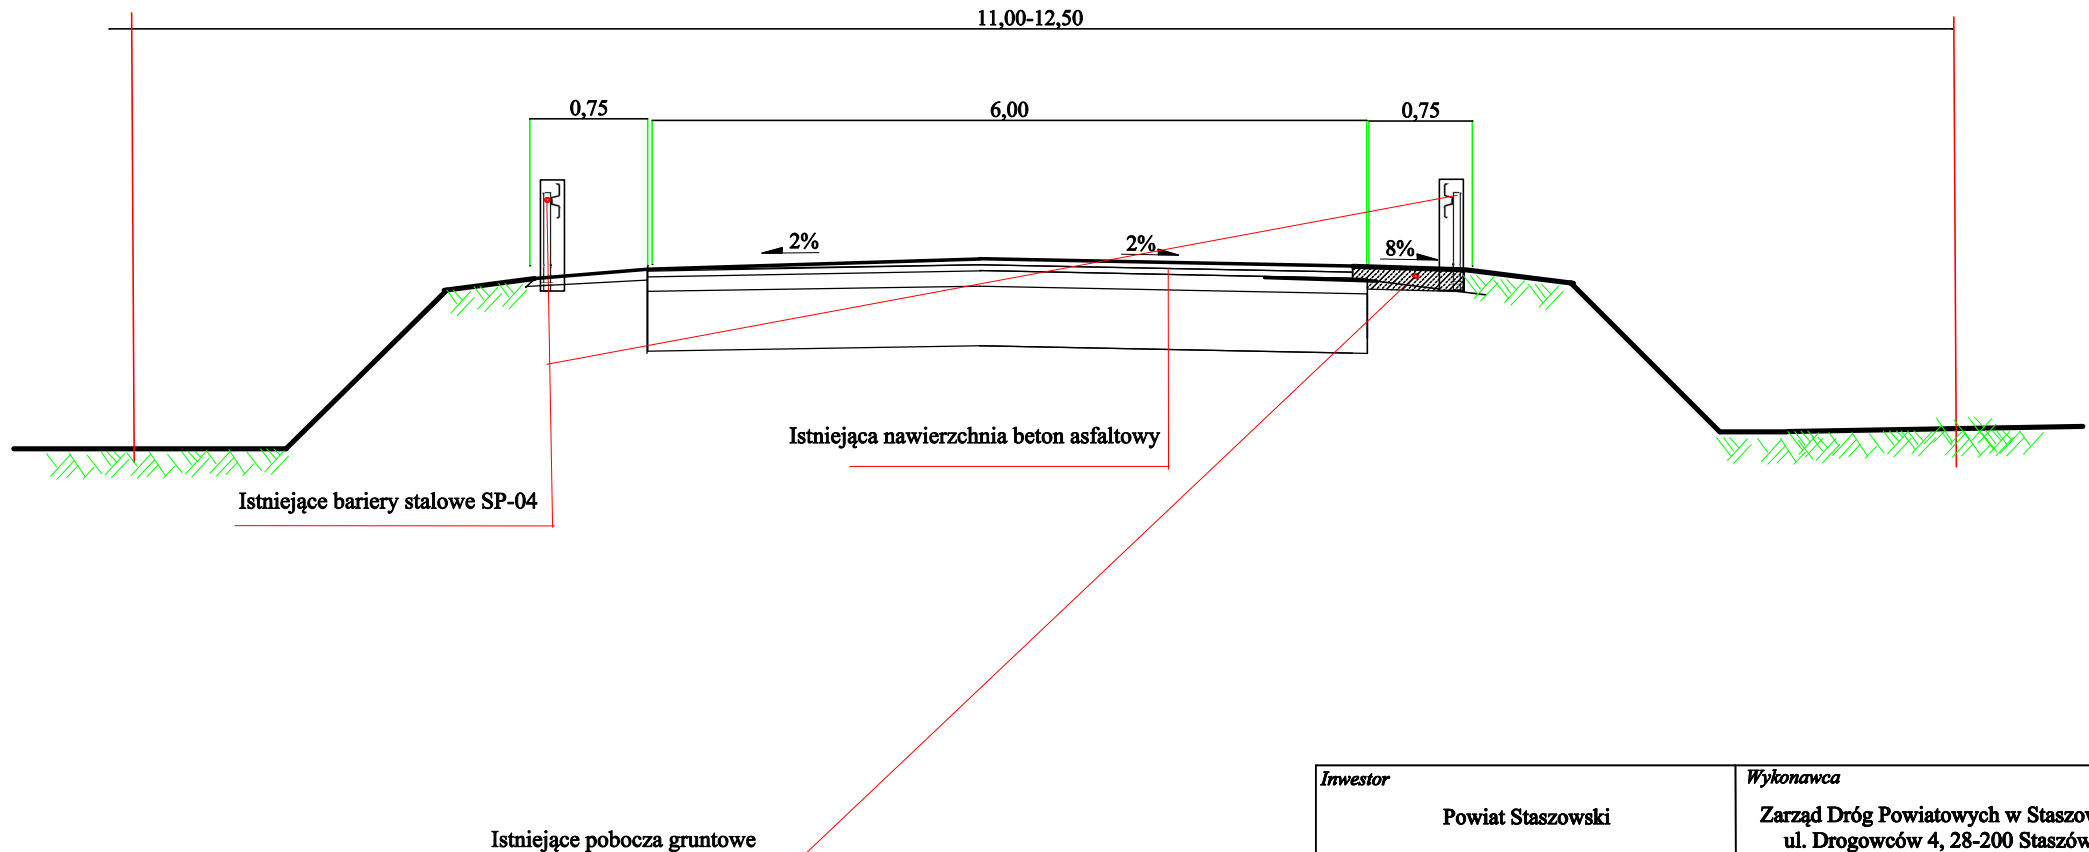

Inwestor		Wykonawca		
Powiat Staszowski		Zarząd Dróg Powiatowych w Staszowie ul. Drogowców 4, 28-200 Staszów		
Obiekt Przebudowa drogi powiatowej (bez numeru) Korytnica - Jasień w miejscowościach Korytnica i Jasień				
Nazwa rysunku		PRZEKRÓJ NORMALNY		
Opracowanie	Imię i nazwisko	Nr. uprawnień	Data	Podpis
Opracował	inż. Paweł Krakowiak		Sierpień 2023	
Data opracowania	Sierpień 2023	Branża Drogowa	Nr rysunku 2	Nr arkusza 2