


Przekrój normalny (stan instniejący)

Przebudowa odcinka drogi powiatowej 1820T Bydłowa - Brody od km 0+205 do km 1+200

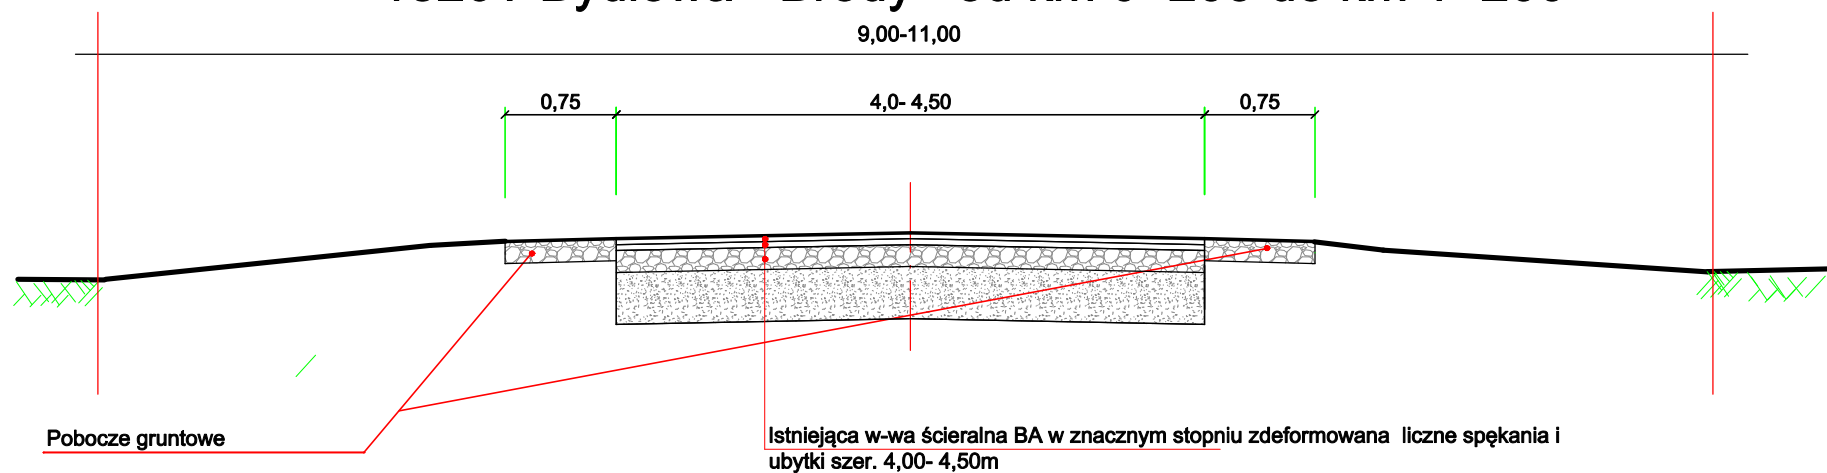

Inwestor Powiat Staszowski		Wykonawca Zarząd Dróg Powiatowych w Staszowie ul. Drogowców 4		
Obiekt Przebudowa odcinka drogi powiatowej 1820T Bydłowa - Brody od km 0+205 do km 1+200				
Nazwa rysunku PRZEKRÓJ NORMALNY				Skala 1:50
Opracowanie	Imię i nazwisko	Nr. uprawnień	Data	Podpis
Opracował	inż. Paweł Krakowiak			
Data opracowania Wrzesień 2023		Branża Drogowa	Nr rysunku 2	Nr arkusza 1