


Przekrój normalny

Przebudowa odcinka drogi powiatowej nr 1851T (0830T) Niemścice - Ponik w m. Niemścice od km 0+511 do km 0+995

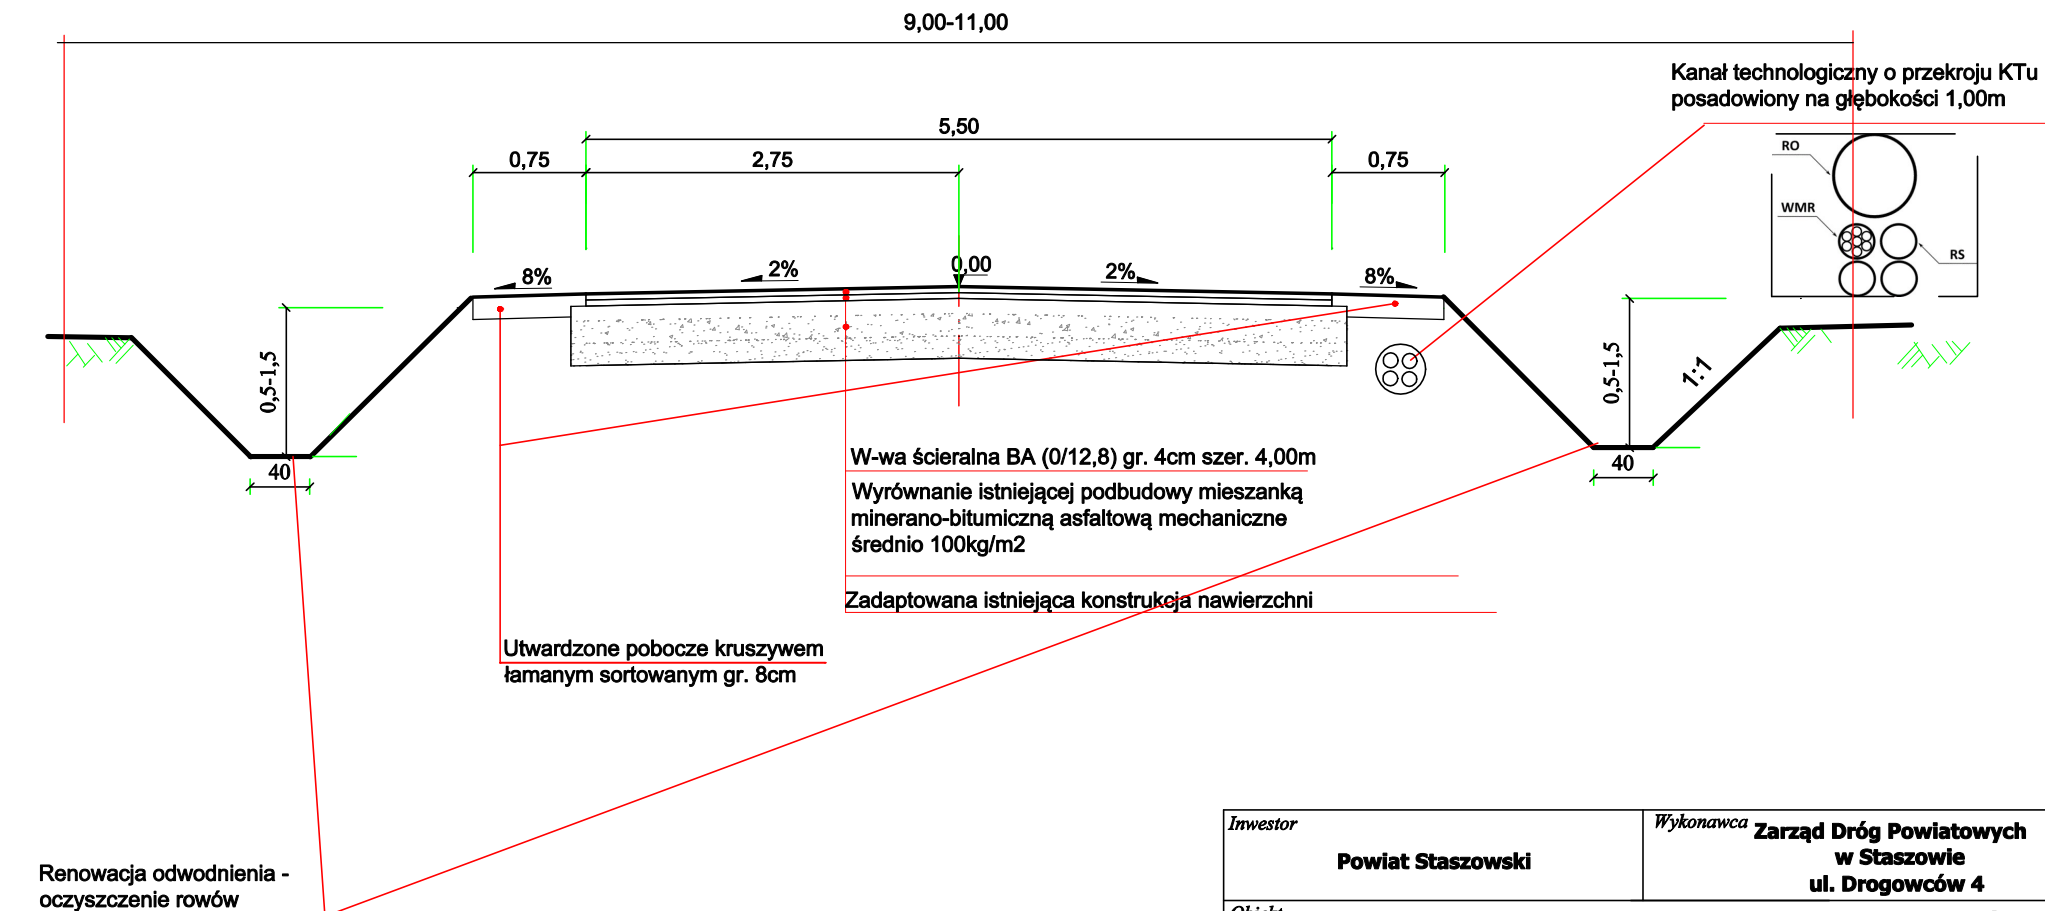

| | | | | |
|---|-----------------------------|---|------------------------|------------------------|
| Inwestor Powiat Staszowski | | Wykonawca Zarząd Dróg Powiatowych w Staszowie ul. Drogowców 4 | | |
| Obiekt Remont odcinka drogi powiatowej nr 1851T (0830T) Niemście - Ponik w m. Niemście | | | | |
| Nazwa rysunku PRZEKRÓJ NORMALNY | | | | Skala 1:50 |
| Opracowanie | Imię i nazwisko | Nr. uprawnień | Data | Podpis |
| Opracował | inż. Paweł Krakowiak | | | |
| | | | | |
| Data opracowania Lipiec 2022 | | Branża Drogowa | Nr rysunku 2 | Nr arkusza 2 |