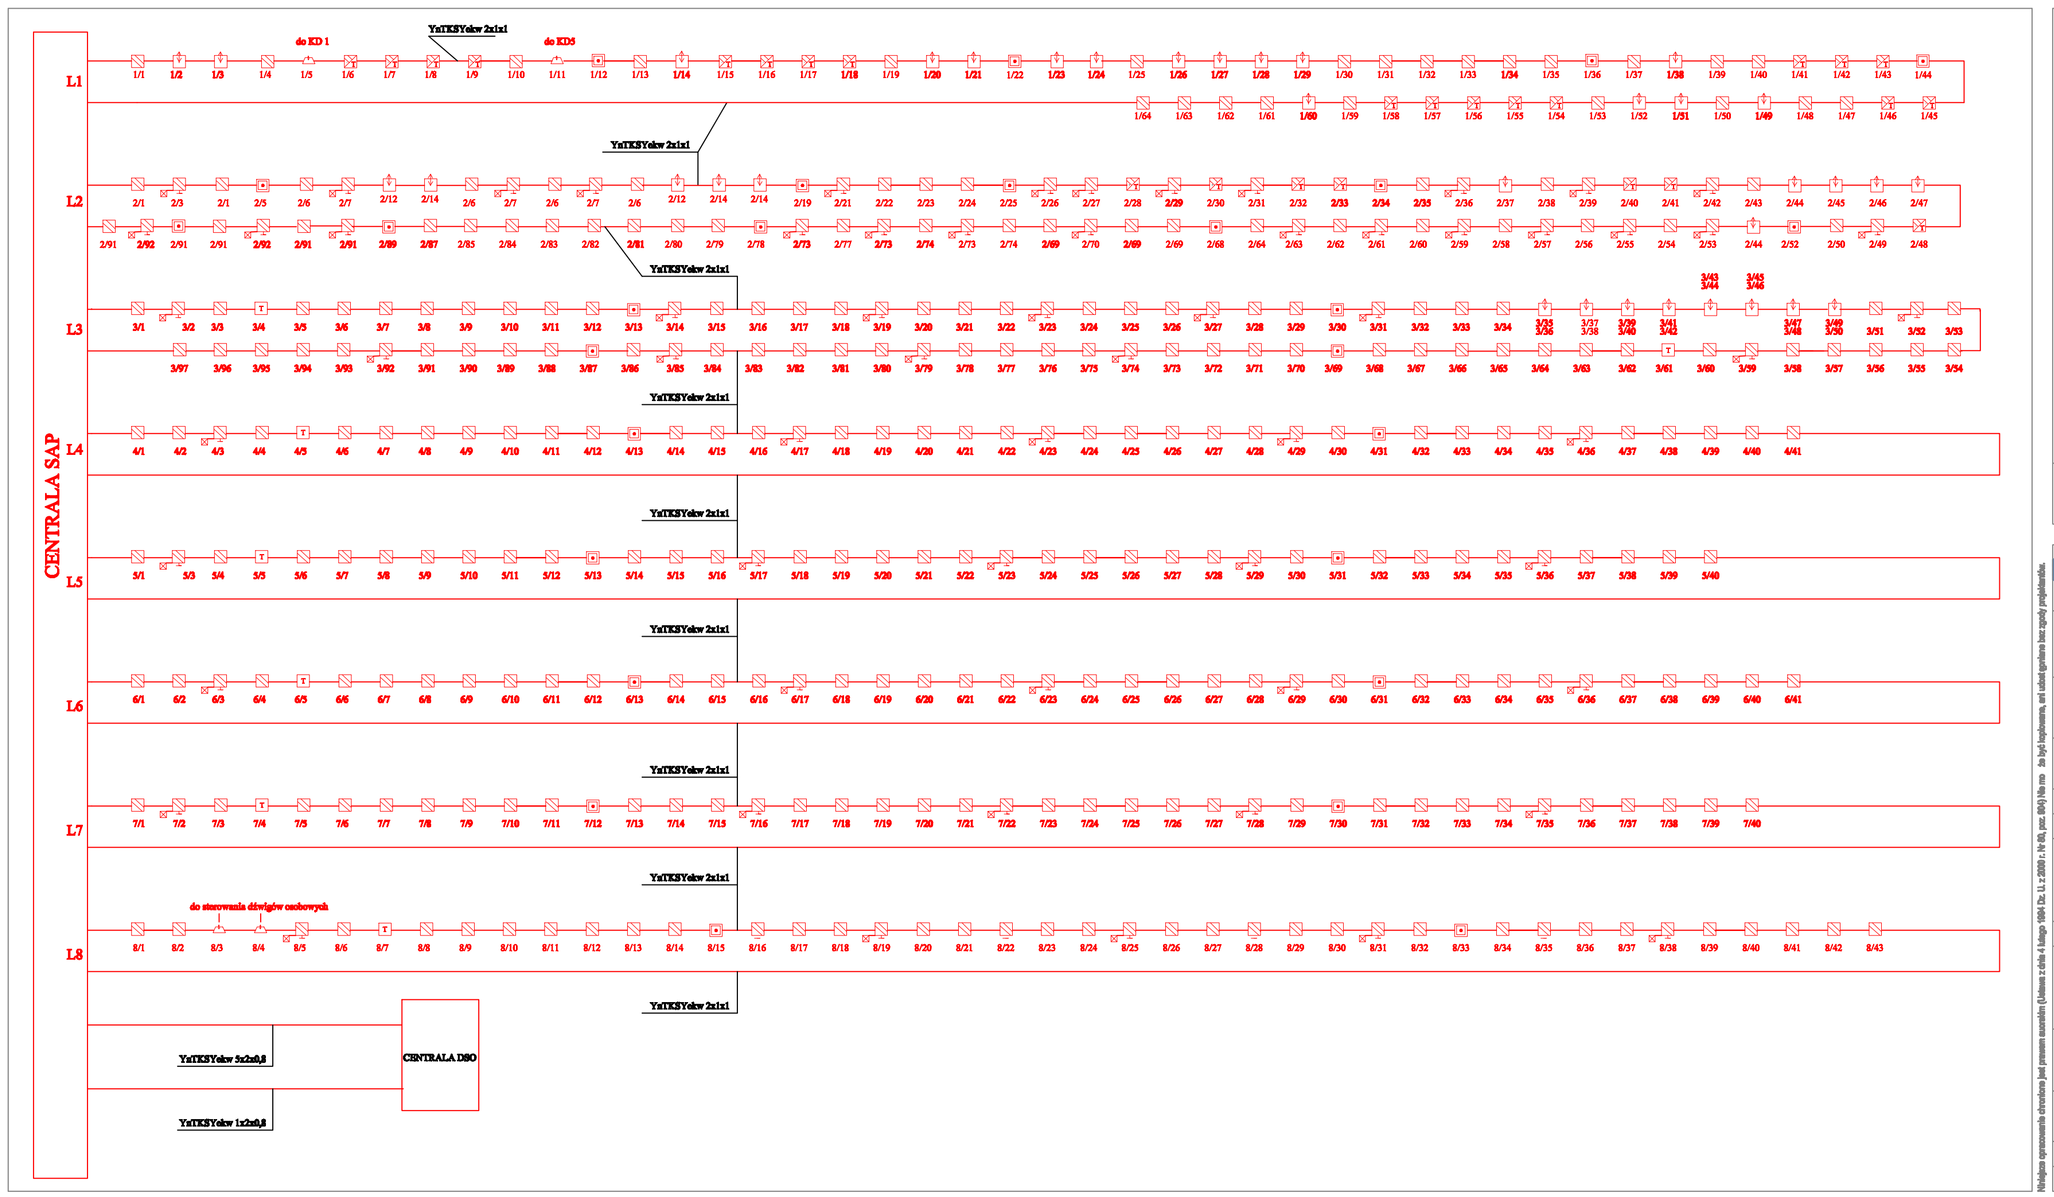

OZNACZENIA:

- CENTRALA SYSTEMU SAP POLON 4900
- RĘCZNY OSTRZEGACZ POŻARU ROP-4001M
- CZUJKA TERMICZNA TUN-4046
- CZUJKA OPTYCZNO - TERMICZNA DOT-4046
- CZUJKA OPTYCZNA DYMU DOR-4046
- CZUJKA OPTYCZNA W PRZESTRZENI MIĘDZYSTROPOWEJ
- MODUŁ WEJŚĆ/WYJŚĆ EKS-4001
- WSKAŹNIK ZADZIAŁANIA WZ-31
- ZESPÓŁ MOD. WE/WY EKS-4001

architects
61-695 Poznań, ul. Leszińska 39 tel./fax 622 67 61
biuro@frontarchitects.pl www.frontarchitects.pl

OBIEKT:	DOM STUDENCKI Z UB-LUGAMI SPORTU W PARTERZE ul. Piekielnicka, 60-608 Poznań
INWESTOR:	Uniwersytet Medyczny im. Karola Marcinkowskiego ul. Fredry 10, 61-701 Poznań
BRANŻA :	TELETECHNICZNA
RODZAJ OPRACOWANIA :	PROJEKT WYKONAWCZY

PRZEDMIOT

SCHEMAT INSTALACJI SAP

PROJEKTANT:	PODPIS
inż. WŁODZIMIERZ ONDERKA 175/87/PW	
OPRACOWAŁ: mgr inż. Piotr Głowacki	
DATA: lipiec 2010	SD10
SKALA:	

Niniejsze opracowanie stanowiące własność biura projektowego architects jest prawnie chronione (Ustawa z dnia 4 lutego 1994 r. Dz. U. z 2000 r. Nr 80, poz. 904) Nie wolno go bez zgody projektanta kopiować, ani udostępniać innym osobom.