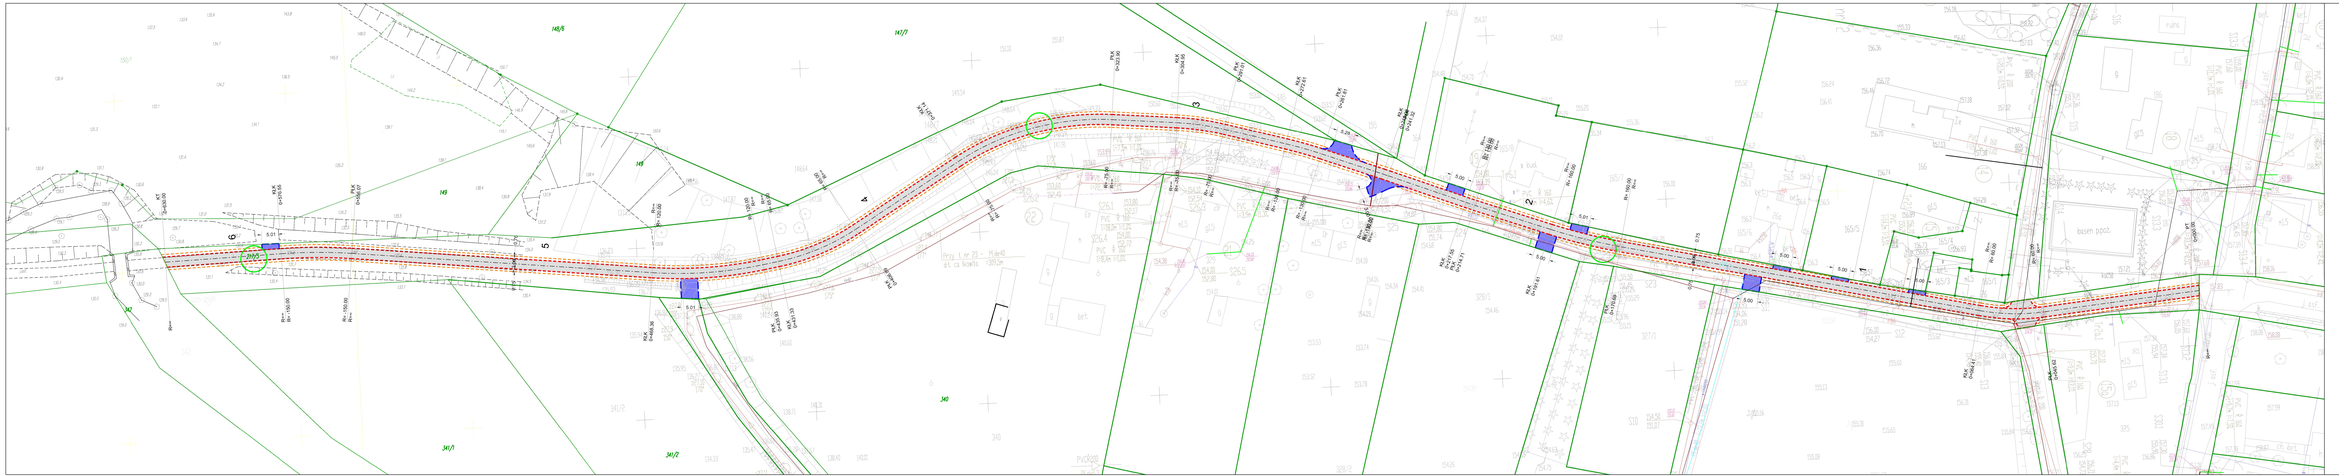

LEGENDA

Nieruchomości objęte zakresem inwestycji

Proj. nawierzchnia z betonu asfaltowego - (jezdnia, skrzyżowania, zjazdy publiczne)

Proj. nawierzchnia z płyty ażurowej typu Yomb podwójnie zbrojonej gr 12cm - (zjazdy indywidualne na posesje)

Proj krawężnik nawierzchni z płyty ażurowej typu Yomb

Proj krawężnik nawierzchni z betonu asfaltowego

Nazwa i adres obiektu budowlanego

Remont drogi gminnej nr 236035G w m. Krajcik gmina Człuchów

Inwestor: Gmina Człuchów

Nazwa rysunku	Skala 1:500
Projekt zagospodarowania terenu	Nr rys 2

Branża	Imię i nazwisko	Uprawnienia	Podpis
Projektant br. Drogowa	mgr inż. Daniel Fidelis	Upr. Bud. PDM/0151/POOD/11	

27 lipiec 2023r