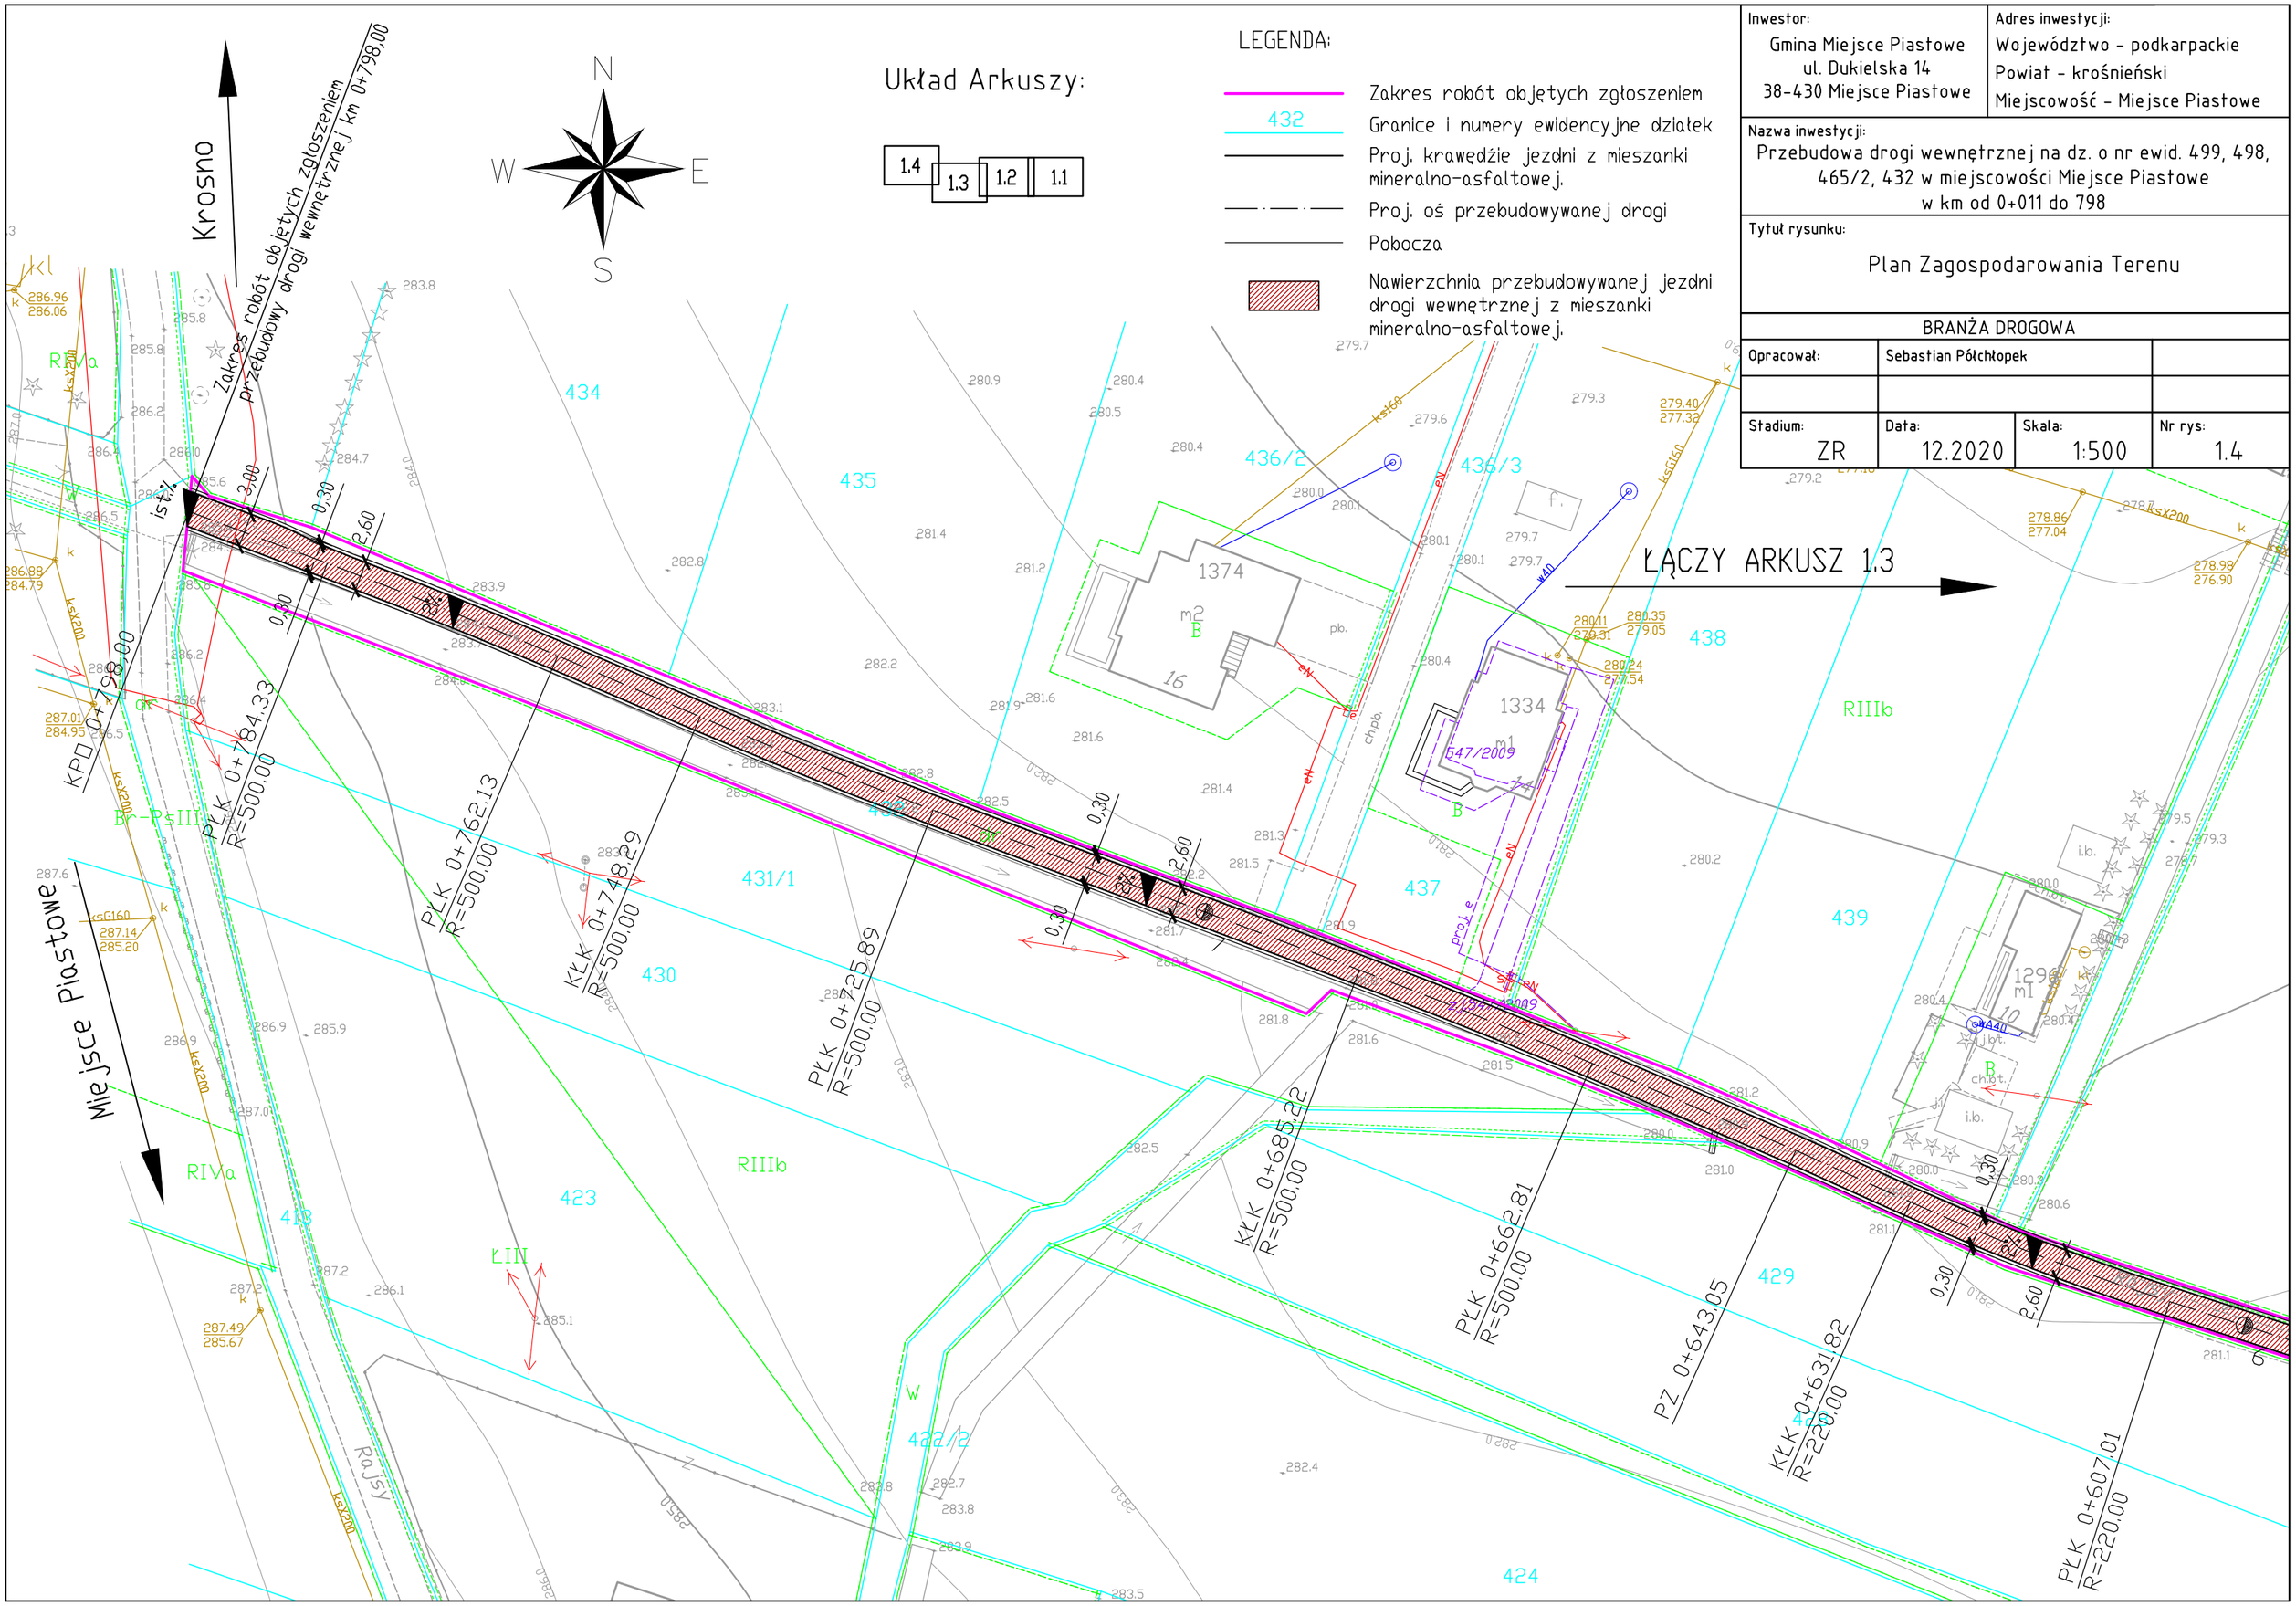

Inwestor:	Adres inwestycji:
Gmina Miejsce Piastowe ul. Dukielska 14 38-430 Miejsce Piastowe	Województwo - podkarpackie Powiat - krośnieński Miejscowość - Miejsce Piastowe

Nazwa inwestycji:
Przebudowa drogi wewnętrznej na dz. o nr ewid. 499, 498, 465/2, 432 w miejscowości Miejsce Piastowe w km od 0+011 do 798

Tytuł rysunku:
Plan Zagospodarowania Terenu

BRANŻA DROGOWA

Opracował:	Sebastian Półchłopek		
Stadium: ZR	Data: 12.2020	Skala: 1:500	Nr rys: 1.4