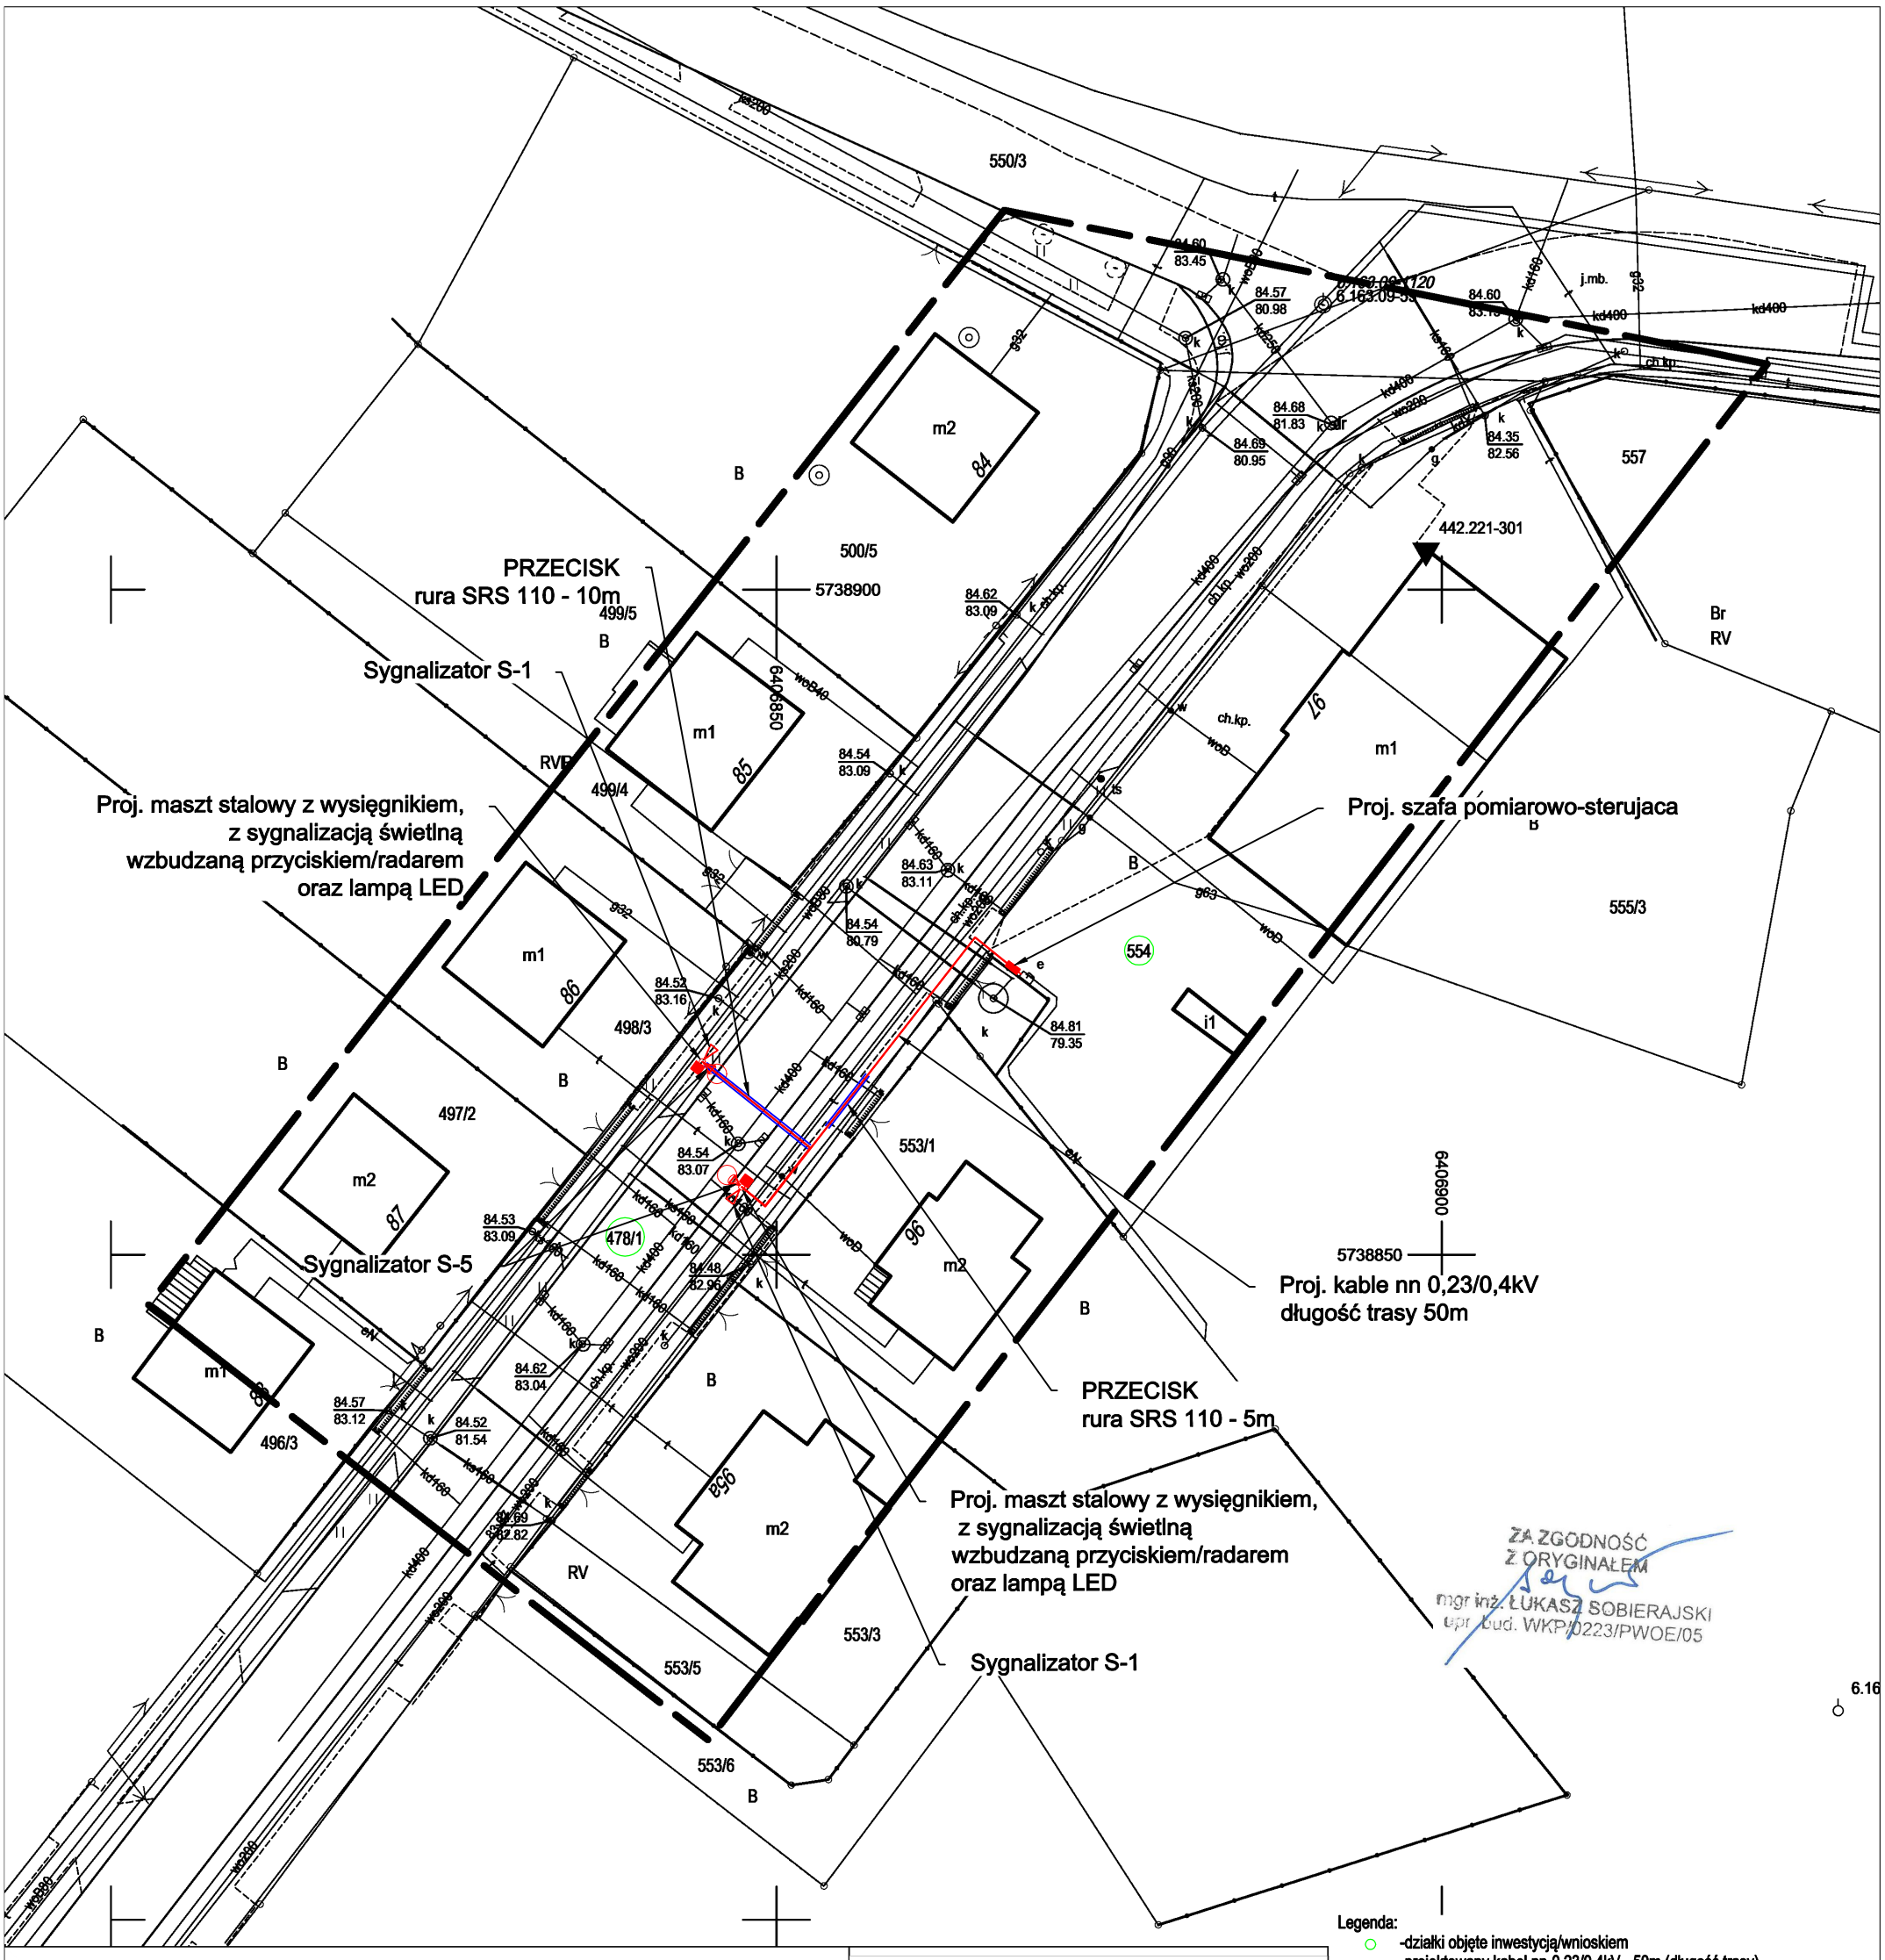

ZA ZGODNOŚĆ
Z ORYGINAŁEM
mgr inż. ŁUKASZ SOBIERAJSKI
upr. bud. WKP/0223/PWOE/05

Legenda:
- -działki objęte inwestycją/wnioskiem
- -projektowany kabel nn-0,23/0,4kV - 50m (długość trasy)
- -projektowana lokalizacja słupów z oprawami i sygnalizatorami
- -projektowana rura ochronna
- -projektowana szafa/złącze pomiarowo-sterujące
- -projektowany przycisk wzbudzający

MAPA DO CELÓW PROJEKTOWYCH

Oznaczenie kancelaryjne zgłoszenia pracy		GN.VII.6640.1450.2023
Nazwa miejscowości		Kłoda
Jednostka ewidencyjna		301304_5 Rydzyna
Obręb ewidencyjny		0005 Kłoda
Skala mapy		1:500
Godło mapy		6.163.09.07.2.2
Układ współrzędnych	prostokątnych płaskich	2000/6
	wysokości	PL-EVRF2007-NH
Oznaczenie granic obszaru, który był przedmiotem aktualizacji		
Informacje o służebnościach gruntowych mających wpływ na zagospodarowanie gruntów zlokalizowanych w granicach projektowanej inwestycji		NIE BADANO
Data opracowania mapy		13.06.2023
Oznaczenia budynków na mapie według KŚT		

USŁUGI GEODEZYJNO KARTOGRAFICZNE
I KONSULTINGOWE
"PRYZMAT" S.C.
J. Florczak, R. Florczak
ul. Lipowa 66, 64-100 Leszno
tel./fax 65 520 98 39, e-mail: pryzmat@geodeta.pl
NIP 697-001-89-37, REGON: 410012833

Nazwa / imię i nazwisko wykonawcy
Podpis osoby reprezentującej wykonawcę

Jerzy Florczak
geodeta uprawniony
Uprawnienia GUGiK nr 2625
ul. Spółdzielcza 100, 64-120 Krzemieniewo
tel. 65 520 98 39, tel. kom. 601 752 954

Imię i nazwisko geodety uprawnionego,
nr uprawnień i podpis geodety, który opracował mapę

Poświadczam, że niniejszy dokument został opracowany w wyniku prac geodezyjnych i kartograficznych, których rezultaty zawiera operat techniczny pozytywnie zweryfikowany. Jednocześnie informuję, że jestem świadomy odpowiedzialności karnej za złożenie fałszywego oświadczenia.

Identyfikator zgłoszenia prac geodezyjnych
GN.VII.6640.1450.2023

Organ służby geodezyjnej, który otrzymał zgłoszenie
Starosta Leszczyński

Wykonawca prac geodezyjnych
USŁUGI GEODEZYJNO KARTOGRAFICZNE
I KONSULTINGOWE
"PRYZMAT" S.C.
J. Florczak, R. Florczak
ul. Lipowa 66, 64-100 Leszno
tel./fax 65 520 98 39, e-mail: pryzmat@geodeta.pl
NIP 697-001-89-37, REGON: 410012833

Nr oraz data sporządzenia dokumentu zawierającego wynik pozytywnej weryfikacji
Protokół Weryfikacji Nr GN.VII.6640.1450.2023_34955
z dnia 20.06.2023r.

Imię i nazwisko oraz nr uprawnień zawodowych kierownika prac
Jerzy Florczak
geodeta uprawniony
Uprawnienia GUGiK nr 2625
ul. Spółdzielcza 100, 64-120 Krzemieniewo
tel. 65 520 98 39, tel. kom. 601 752 954

JEDNOSTKA PROJEKTOWA:
ENEA Oświetlenie sp. z o.o.
Oddział Poznań
ul. Strzeszyńska 58
61-479 Poznań

NAZWA INWESTYCJI:
SYGNALIZACJA DROGOWA WRAZ Z OŚWIETLENIEM DROGOWYM nn 0,23/0,4kV, działki ozn. nr ewid. 554, 478/1, obręb KŁODA

ADRES OBIEKTU BUDOWLANEGO:
KŁODA, gmina Rydzyna

INWESTOR:
Zarząd Dróg Powiatowych
Plac Kościuszki 4
61-400 Leszno

PROJEKTOWAŁ:	BRANŻA:	UPRAWNIENIA:	PODPIS:
mgr inż. Łukasz Sobierajski	elektryczna	WKP/0223/PWOE/05	
mgr inż. Jakub Perek	elektryczna		
SPRAWDZIŁ:			
mgr inż. Jaromir Czerniak	elektryczna	70/2005/ZG	

Projekt budowlany — DATA: lipiec 2023

TYTUŁ RYSUNKU:	SKALA:	NR RYS.:
PROJEK ZAGOSPODAROWANIA TERENU	1:500	1

Na niniejszej mapie nie wyklucza się istnienia uzbrojenia podziemnego, na które brak jest danych branżowych oraz którego nie wykryto aparaturą pomiarową.