


**KONCEPCJA UKŁADU DROGOWEGO
PRZEBUDOWA UL. PIŁSUDSKIEGO W ZGIERZU
skala 1:500**

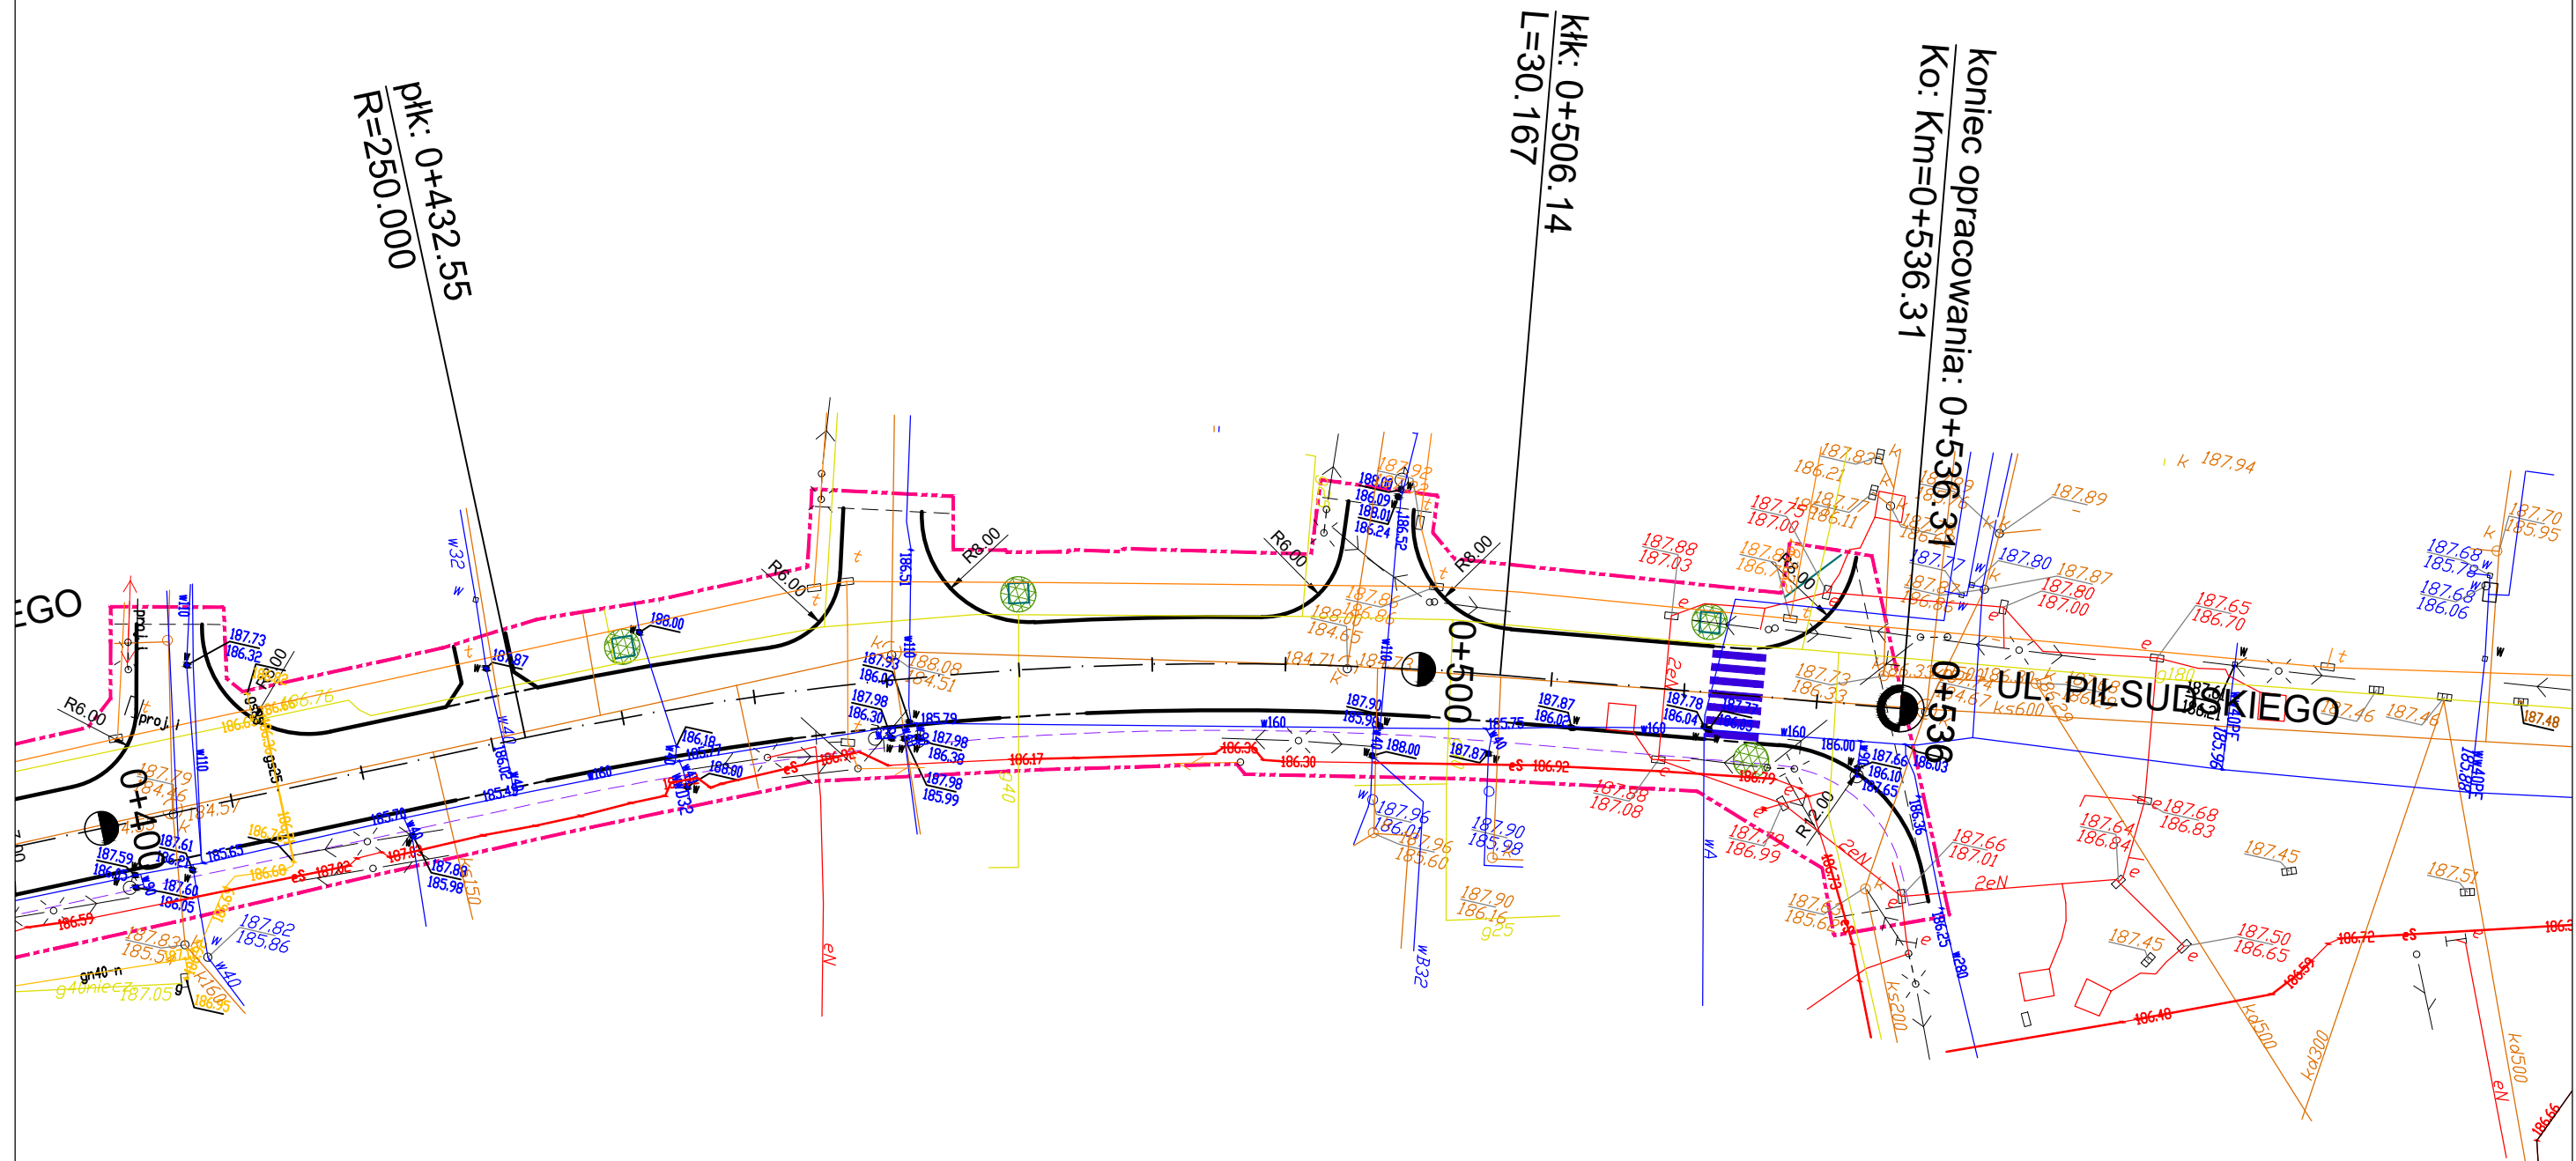

	proj. zakres opracowania		dowiązanie / odtworzenie istniejącej nawierzchni
	krawężnik		istn. drzewo
	krawężnik zaniżony		istn. drzewo - wycinka
	opornik kamienny		
	obrzeże		
	miejsce postojowe		

ARKUSZ 4/4