




PRZEKRÓJ C-C SKALA 1:5

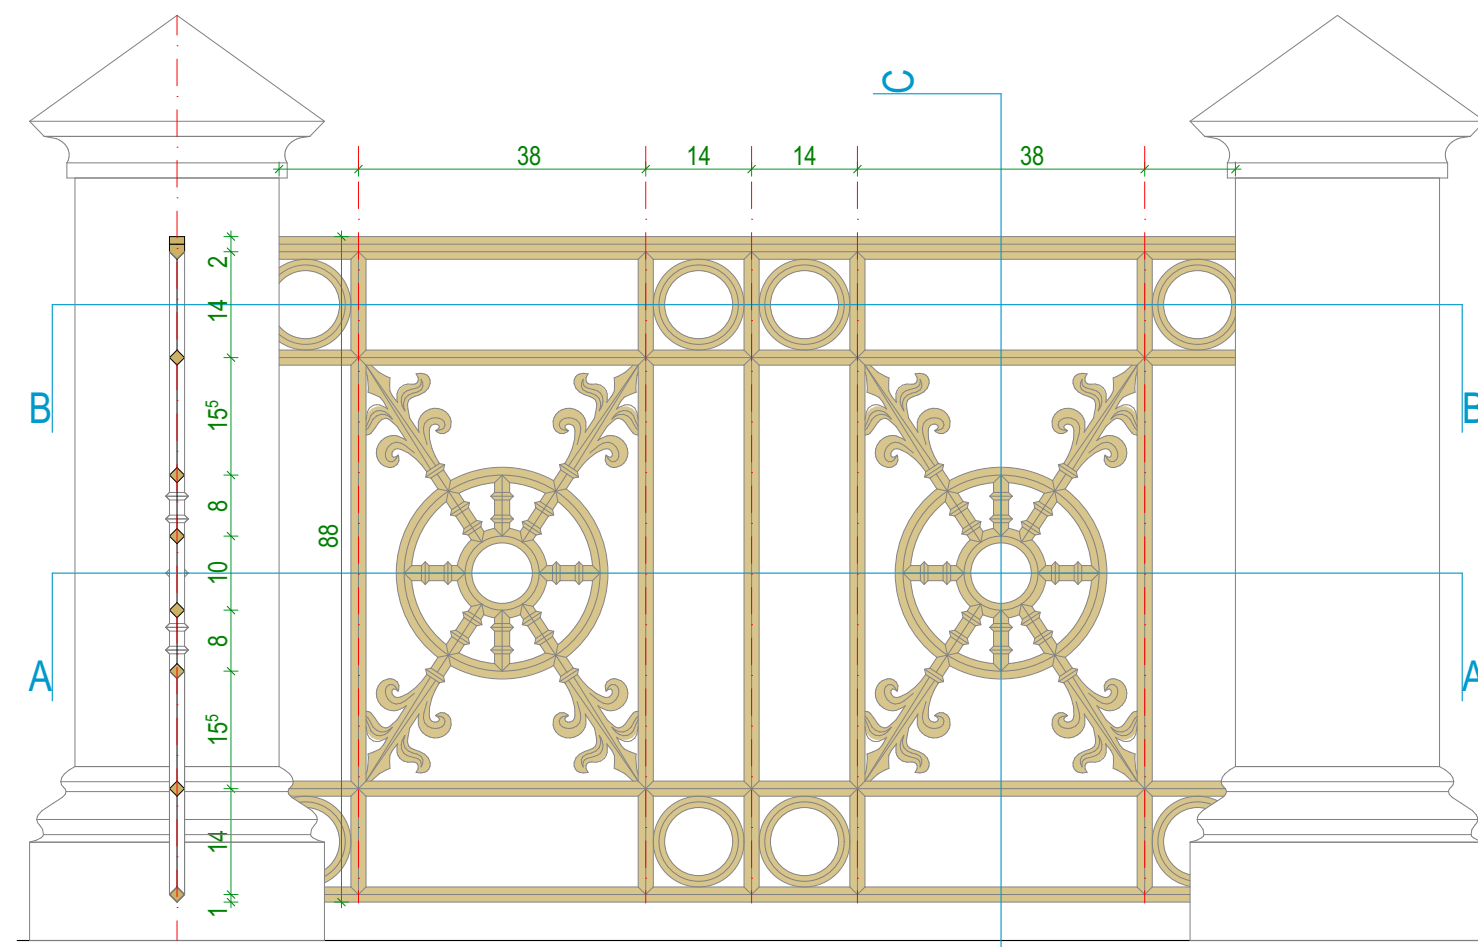

SKALA 1:10

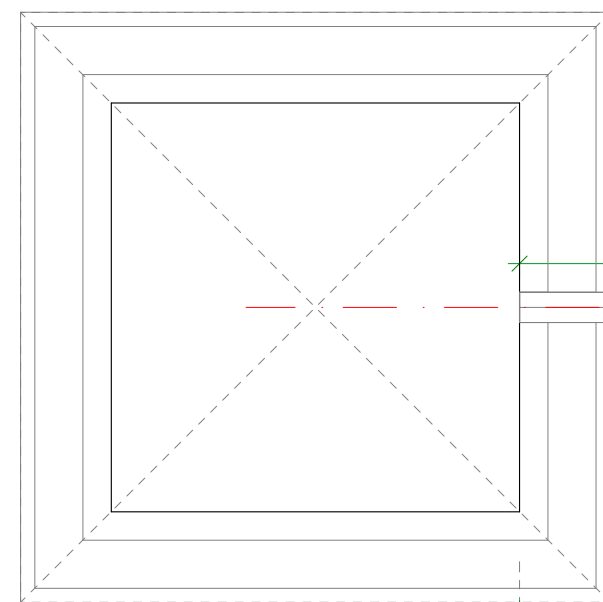

PRZEKRÓJ A-A SKALA 1:5

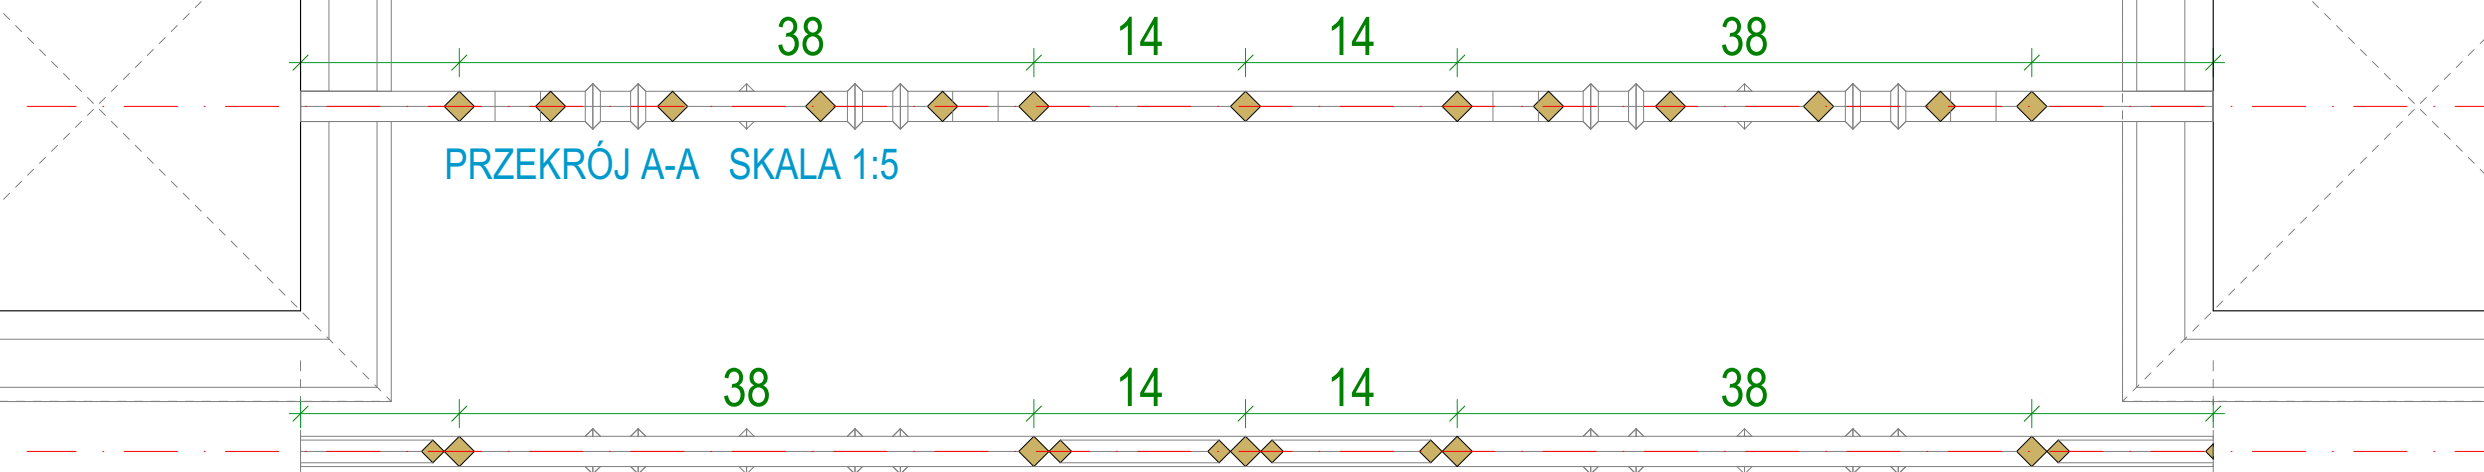

PRZEKRÓJ B-B SKALA 1:5



**APPIA**  
PRACOWNIA ARCHITEKTURY

61-749 Poznań, ul. Św. Wojciech 8, e-mail: poczta@appia.pl

INWESTOR: GMINA KAŻMIERZ ul. Szamotulska 20, 64-530 Kaźmierz		
OBIEKT: PAŁAC ul. Nowowiejska 15, 64-530 Kaźmierz 302403_2.0906.1228		
NAZWA ZAMIERZENIA BUDOWLANEGO: <b>REMONT ELEWACJI</b>		
BRANŻA: ARCHITEKTURA	FAZA: INWENTARYZACJA	
PROJEKTANT: mgr inż. arch. Maciej Jakubowski	NR UPRAW. 316/Pw/93	PODPIS <i>[Signature]</i>
WSPÓLPRACA: mgr inż. arch. Katarzyna Chojan		
mgr inż. arch. Aleksandra Marcolla		
PROJEKTANT SPRAWDZAJĄCY: mgr inż. arch. Szymon Wytykowski	UpB/30/2007	<i>[Signature]</i>
TYTUŁ RYSUNKU: <b>BALUSTRADA 2</b>	SKALA: 1:10, 1:5	NR RYS. <b>10</b>

POZNAŃ, STYCZEŃ 2024

PROJEKT TEN JEST CHRONIONY PRAWEM AUTORSKIM. KOPIOWANIE I ZMIANY JEDYŃE ZA ZGODĄ AUTORÓW.