
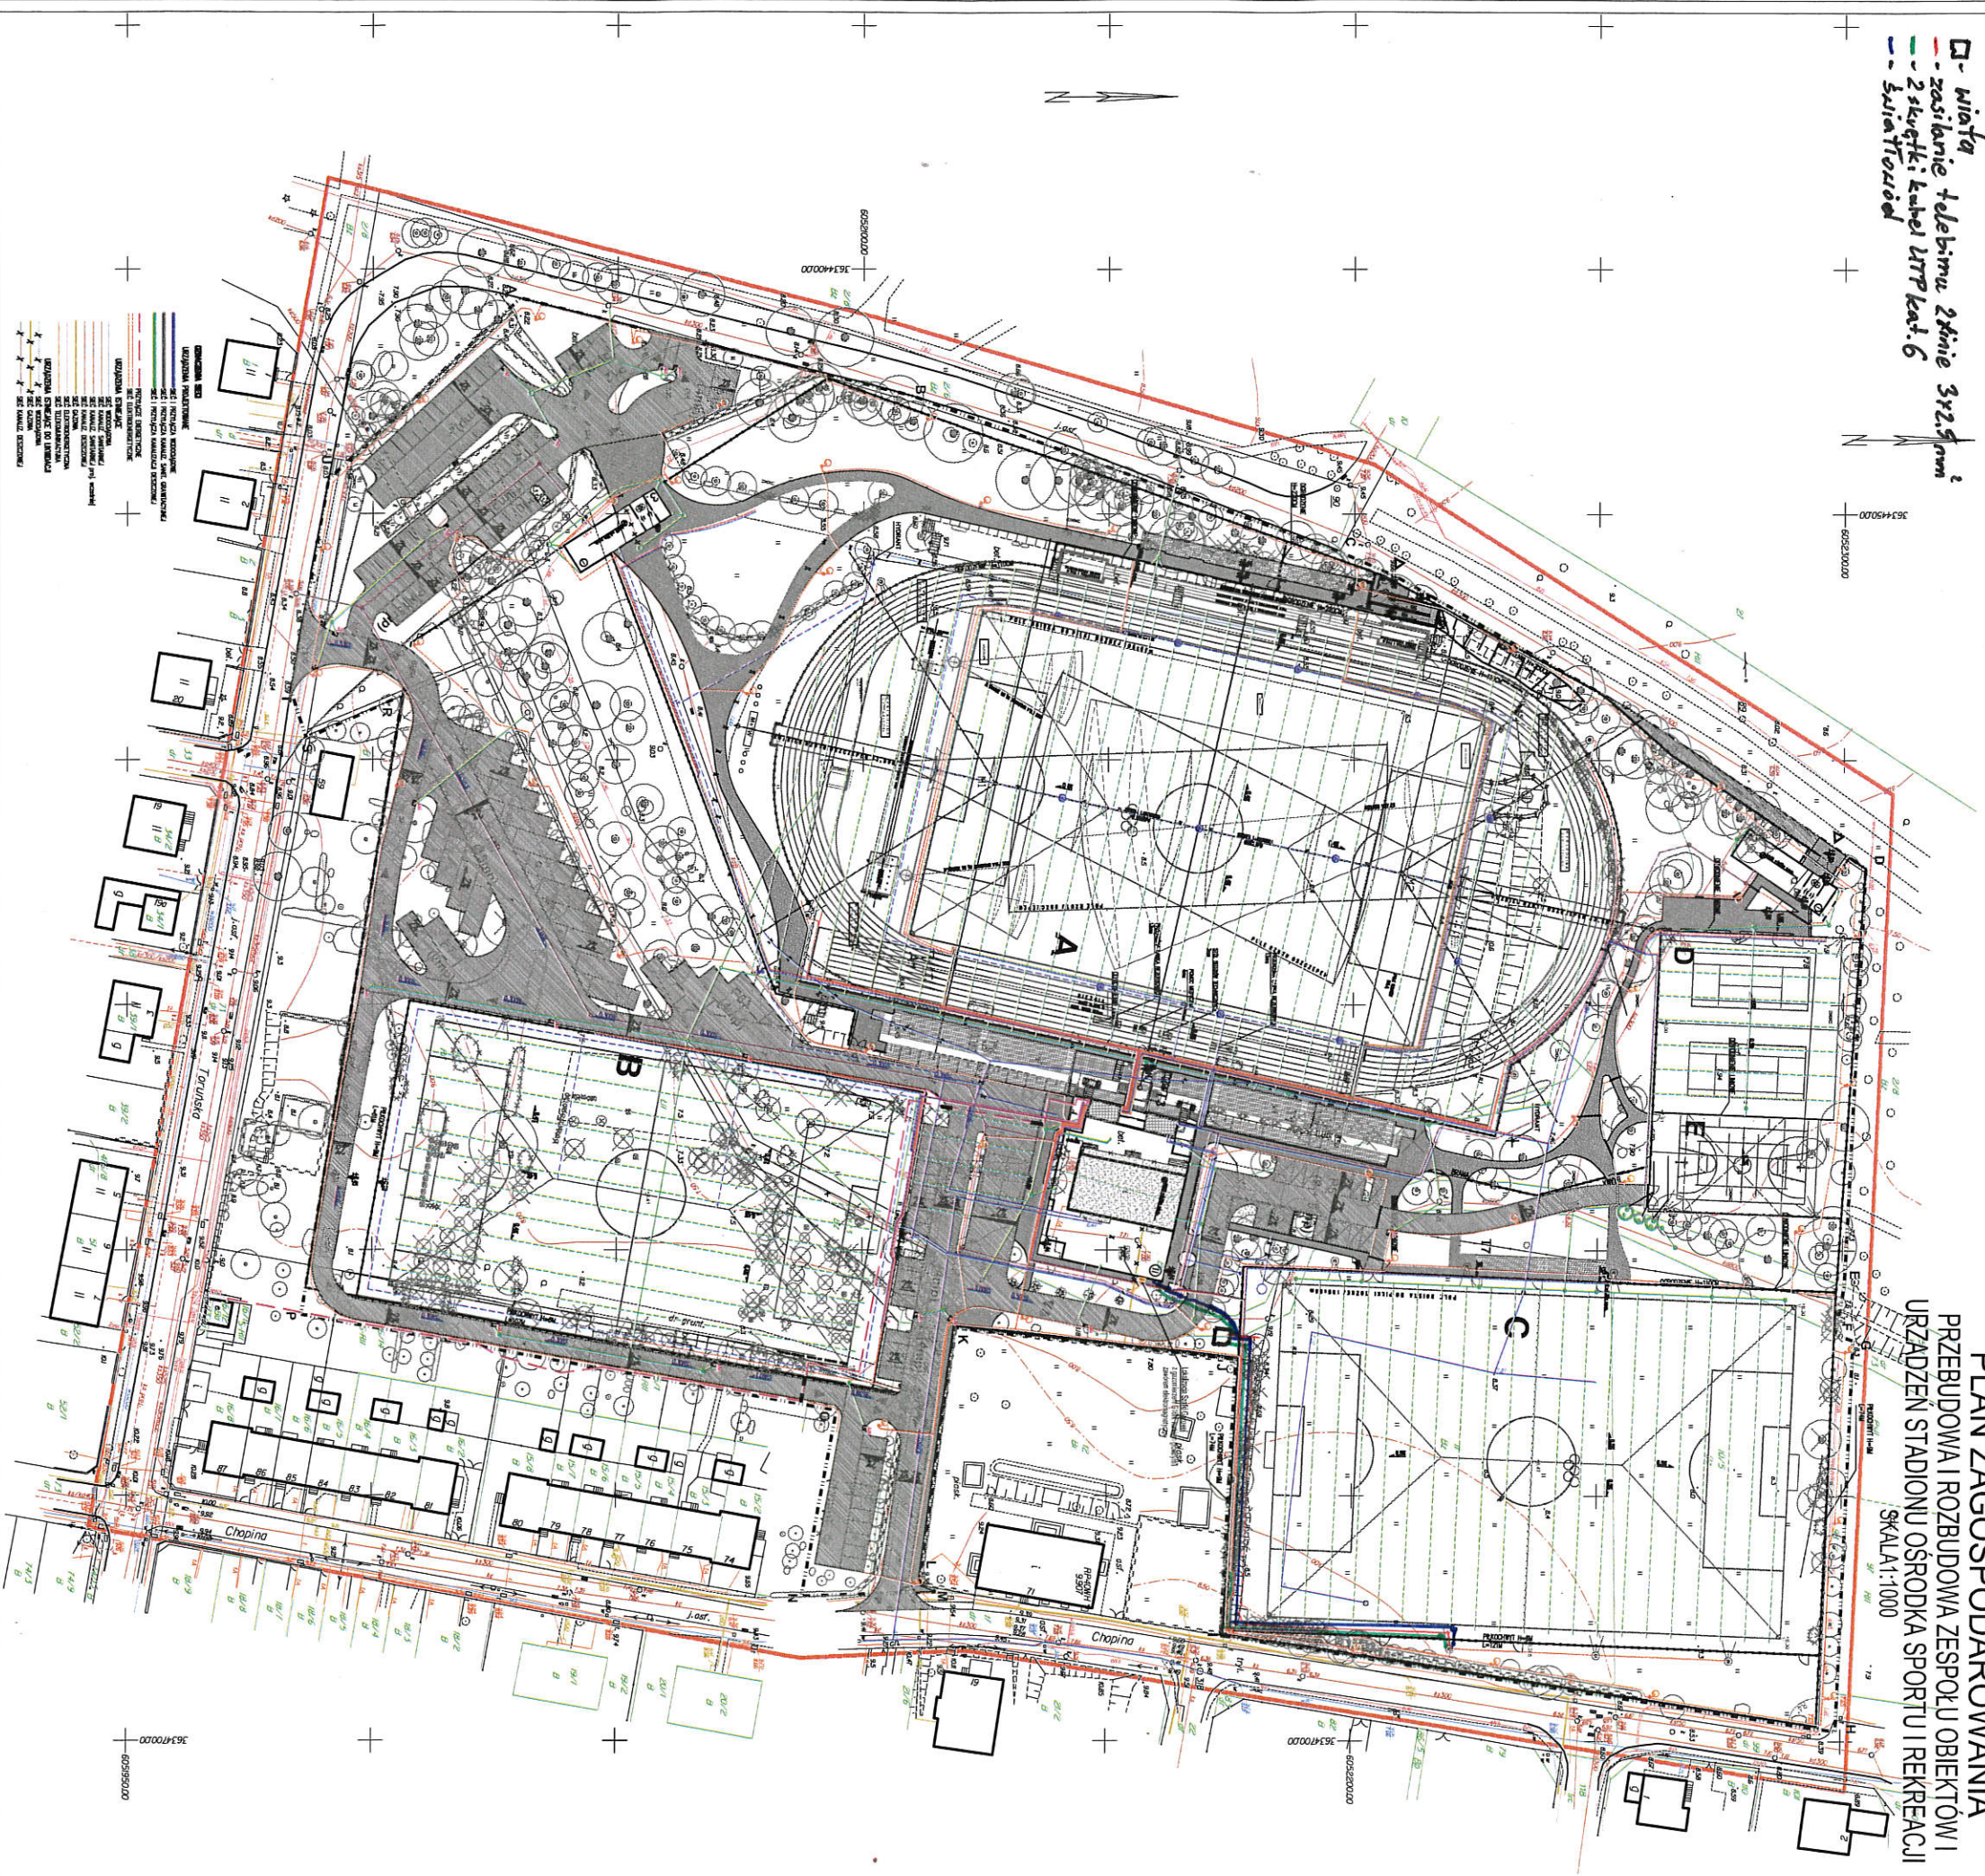


- wiatra
- zasilenie telefornu 2knie 3x2,5mm<sup>2</sup>
- 2 skłębki: kabel UTP kat. 6
- światłowód

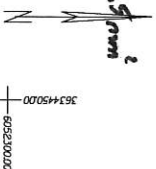

**PLAN ZAGOSPODAROWANIA  
PRZEBUDOWA I ROZBUDOWA ZESPOŁU OBIEKTÓW I  
URZĄDZEN STADIONU OŚRODKA SPORTU I REKREACJI  
SKALA 1:1000**

M.Malborok  
WO LOMONOSHE  
M.Malborok  
09.09.04, 05  
dzielnka 242/6,4/17,10/5/1  
KS.700.17/2008  
KEMG 1223-450/2008

MAPA DO CELÓW PROJEKTOWYCH  
SKALA 1:500

325-4231241 (2342)  
325-4231234 (2343)  
325-4231243 (2344)  
325-4231712 (330)  
325-4231721 (342)

WYKONAWCA  
MAGD. DOMAGALA  
ul. Piłsudskiego 10  
01-650 Warszawa