



PRZEKRÓJ 1-1

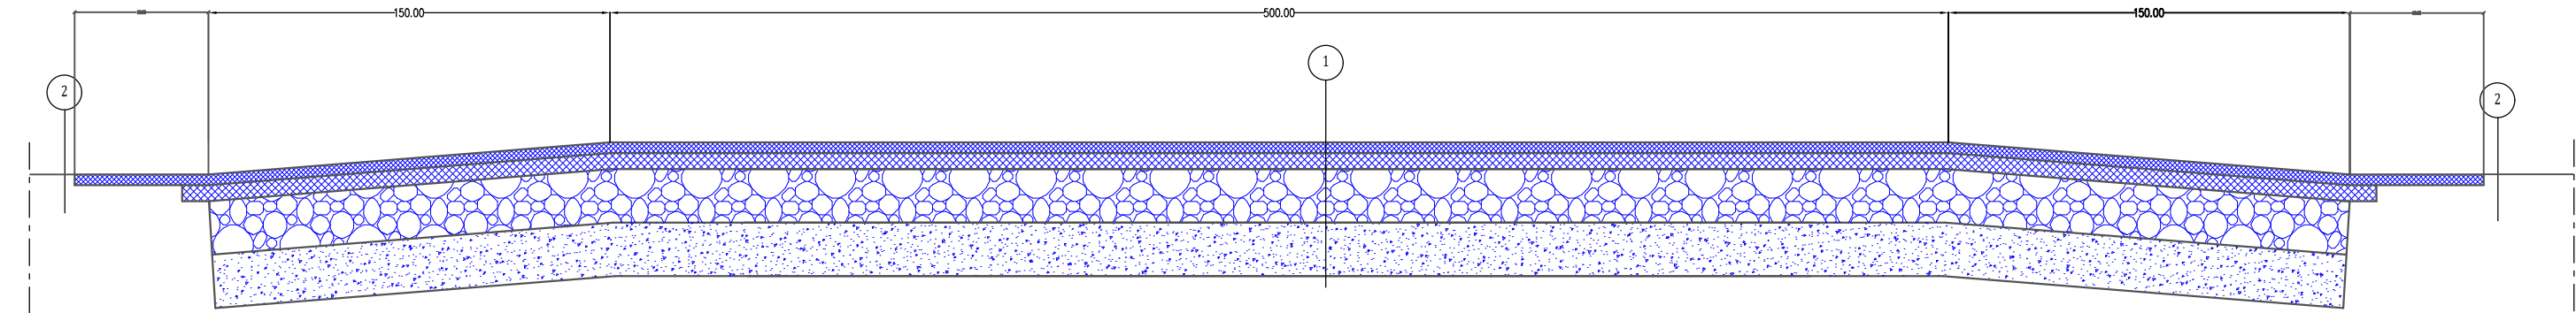

WARSTWA ŚCIERALNA ACBS	4 CM
SKROPIENIE MIĘDZYWARSTWOWE	
WARSTWA WIĄŻĄCA AC16W	6 CM
PODBUDOWA Z MIESZANKI 0/31.5	20 CM
STABILIZACJA CEM C1.5/2	20 CM

ISTNIEJĄCA NAWIERZCHNIA BITUMICZNA	
ISTNIEJĄCA PODBUDOWA	

PRZEKRÓJ 3-3

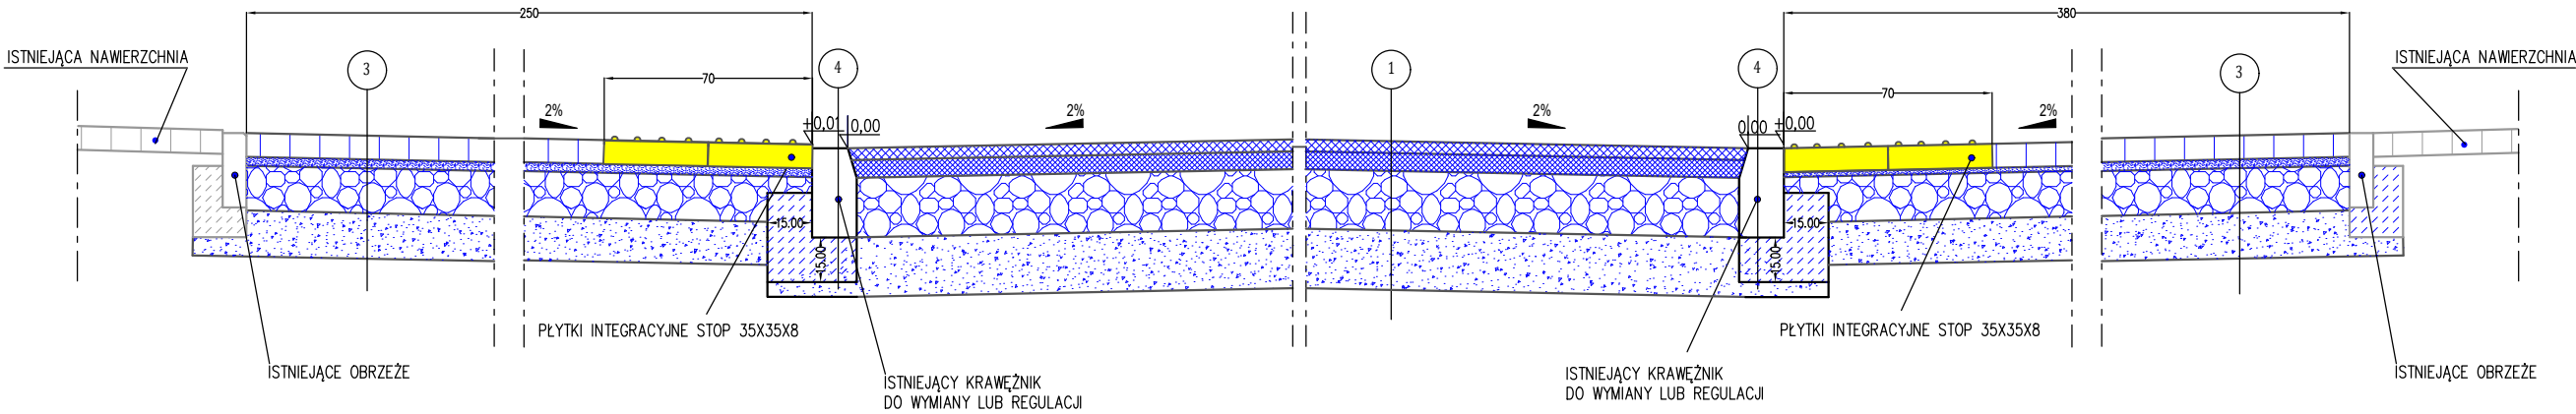

KOSTKA BETONOWA 10X20 GR. 8 CM SZARA	8 CM
PODSYPKA CEM-PIASKOWA 1:3	3 CM
PODBUDOWA Z MIESZANKI 0/31.5	15 CM
STABILIZACJA CEM C1.5/2	15 CM

KRAWĘŻNIK BETONOWY 15x30	30 CM
BETON C12/15	15 CM

GMINA STRZEGOM UL. RYNEK 38 58-150 STRZEGOM			
Tytuł projektu: PRZEBUDOWA PRZEJŚCIA DLA PIESZYCH NA DRODZE GMINNEJ NR 110781D PRZY PSP NR 2 UL. MICKIEWICZA W STRZEGOMIU			
Tytuł rysunku: PRZEKRÓJ KONSTRUKCYJNY 1-1, 3-3			
Stadium: PROJEKT TECHNICZNY DO ZGŁOSZENIA ROBÓT BUDOWLANYCH			
Branża: DROGOWA			
	Imię i Nazwisko	Uprawnienia nr	Podpis
Opracował:	INŻ. JAN RUDNICKI	GT.II-83464-38/77	
Opracował:	MGR INŻ. MIECZYSLAW WĘGRZYN	76/DOŚ/04	
Opracował:			
Data: 01.03.2023		Skala: 1:25	Nr rys: D 03