


600x800x245

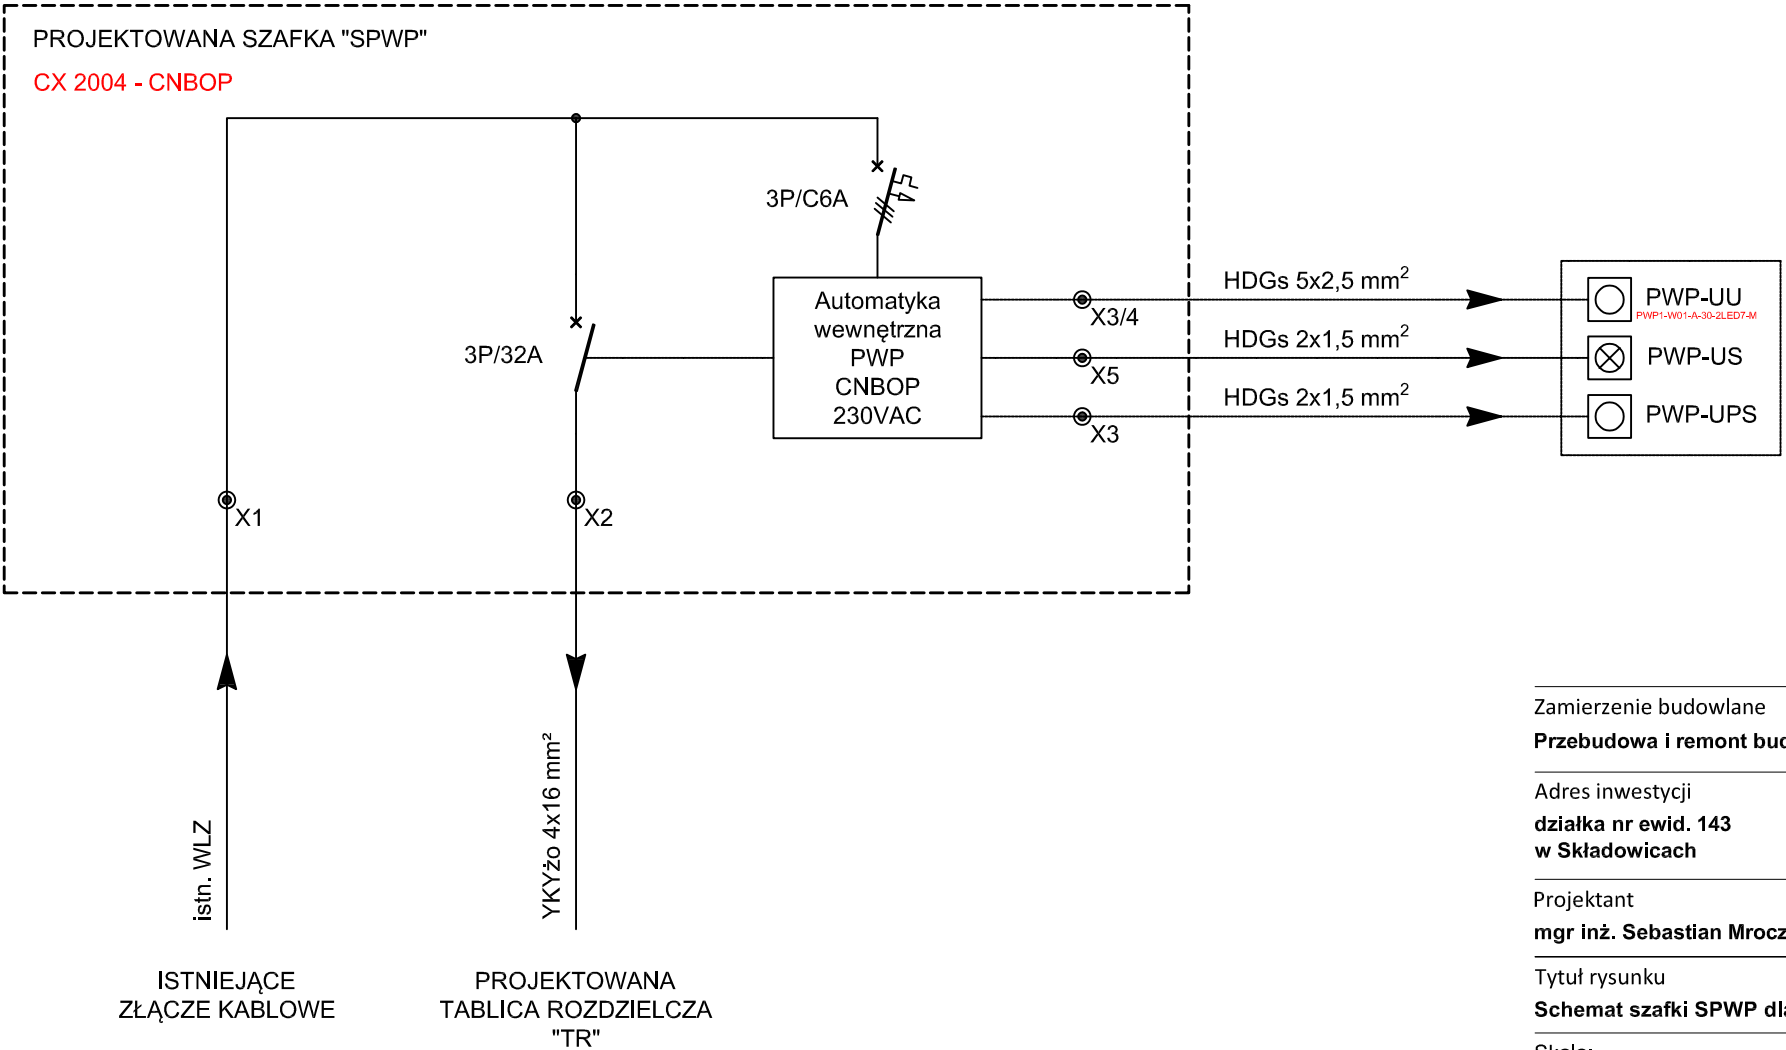

Zamierzenie budowlane
Przebudowa i remont budynku świetlicy wiejskiej na działce nr ewid. 143 w Składowicach

Adres inwestycji
działka nr ewid. 143
w Składowicach

Projektant
mgr inż. Sebastian Mroczek

Nr uprawnień
PDK/0256/PWOE/18

Podpis
Mroczek

Tytuł rysunku
Schemat szafki SPWP dla przeciwpożarowego wyłącznika prądu

Skala: -

Data: 11.2024

Rys. nr: E.01