


UWAGA:
Zaznacza się, że przedstawione
rysunki mogą służyć wyłącznie do
opracowywania inwentaryzacji
powierzchni pomieszczeń dla celów
podatkowych.

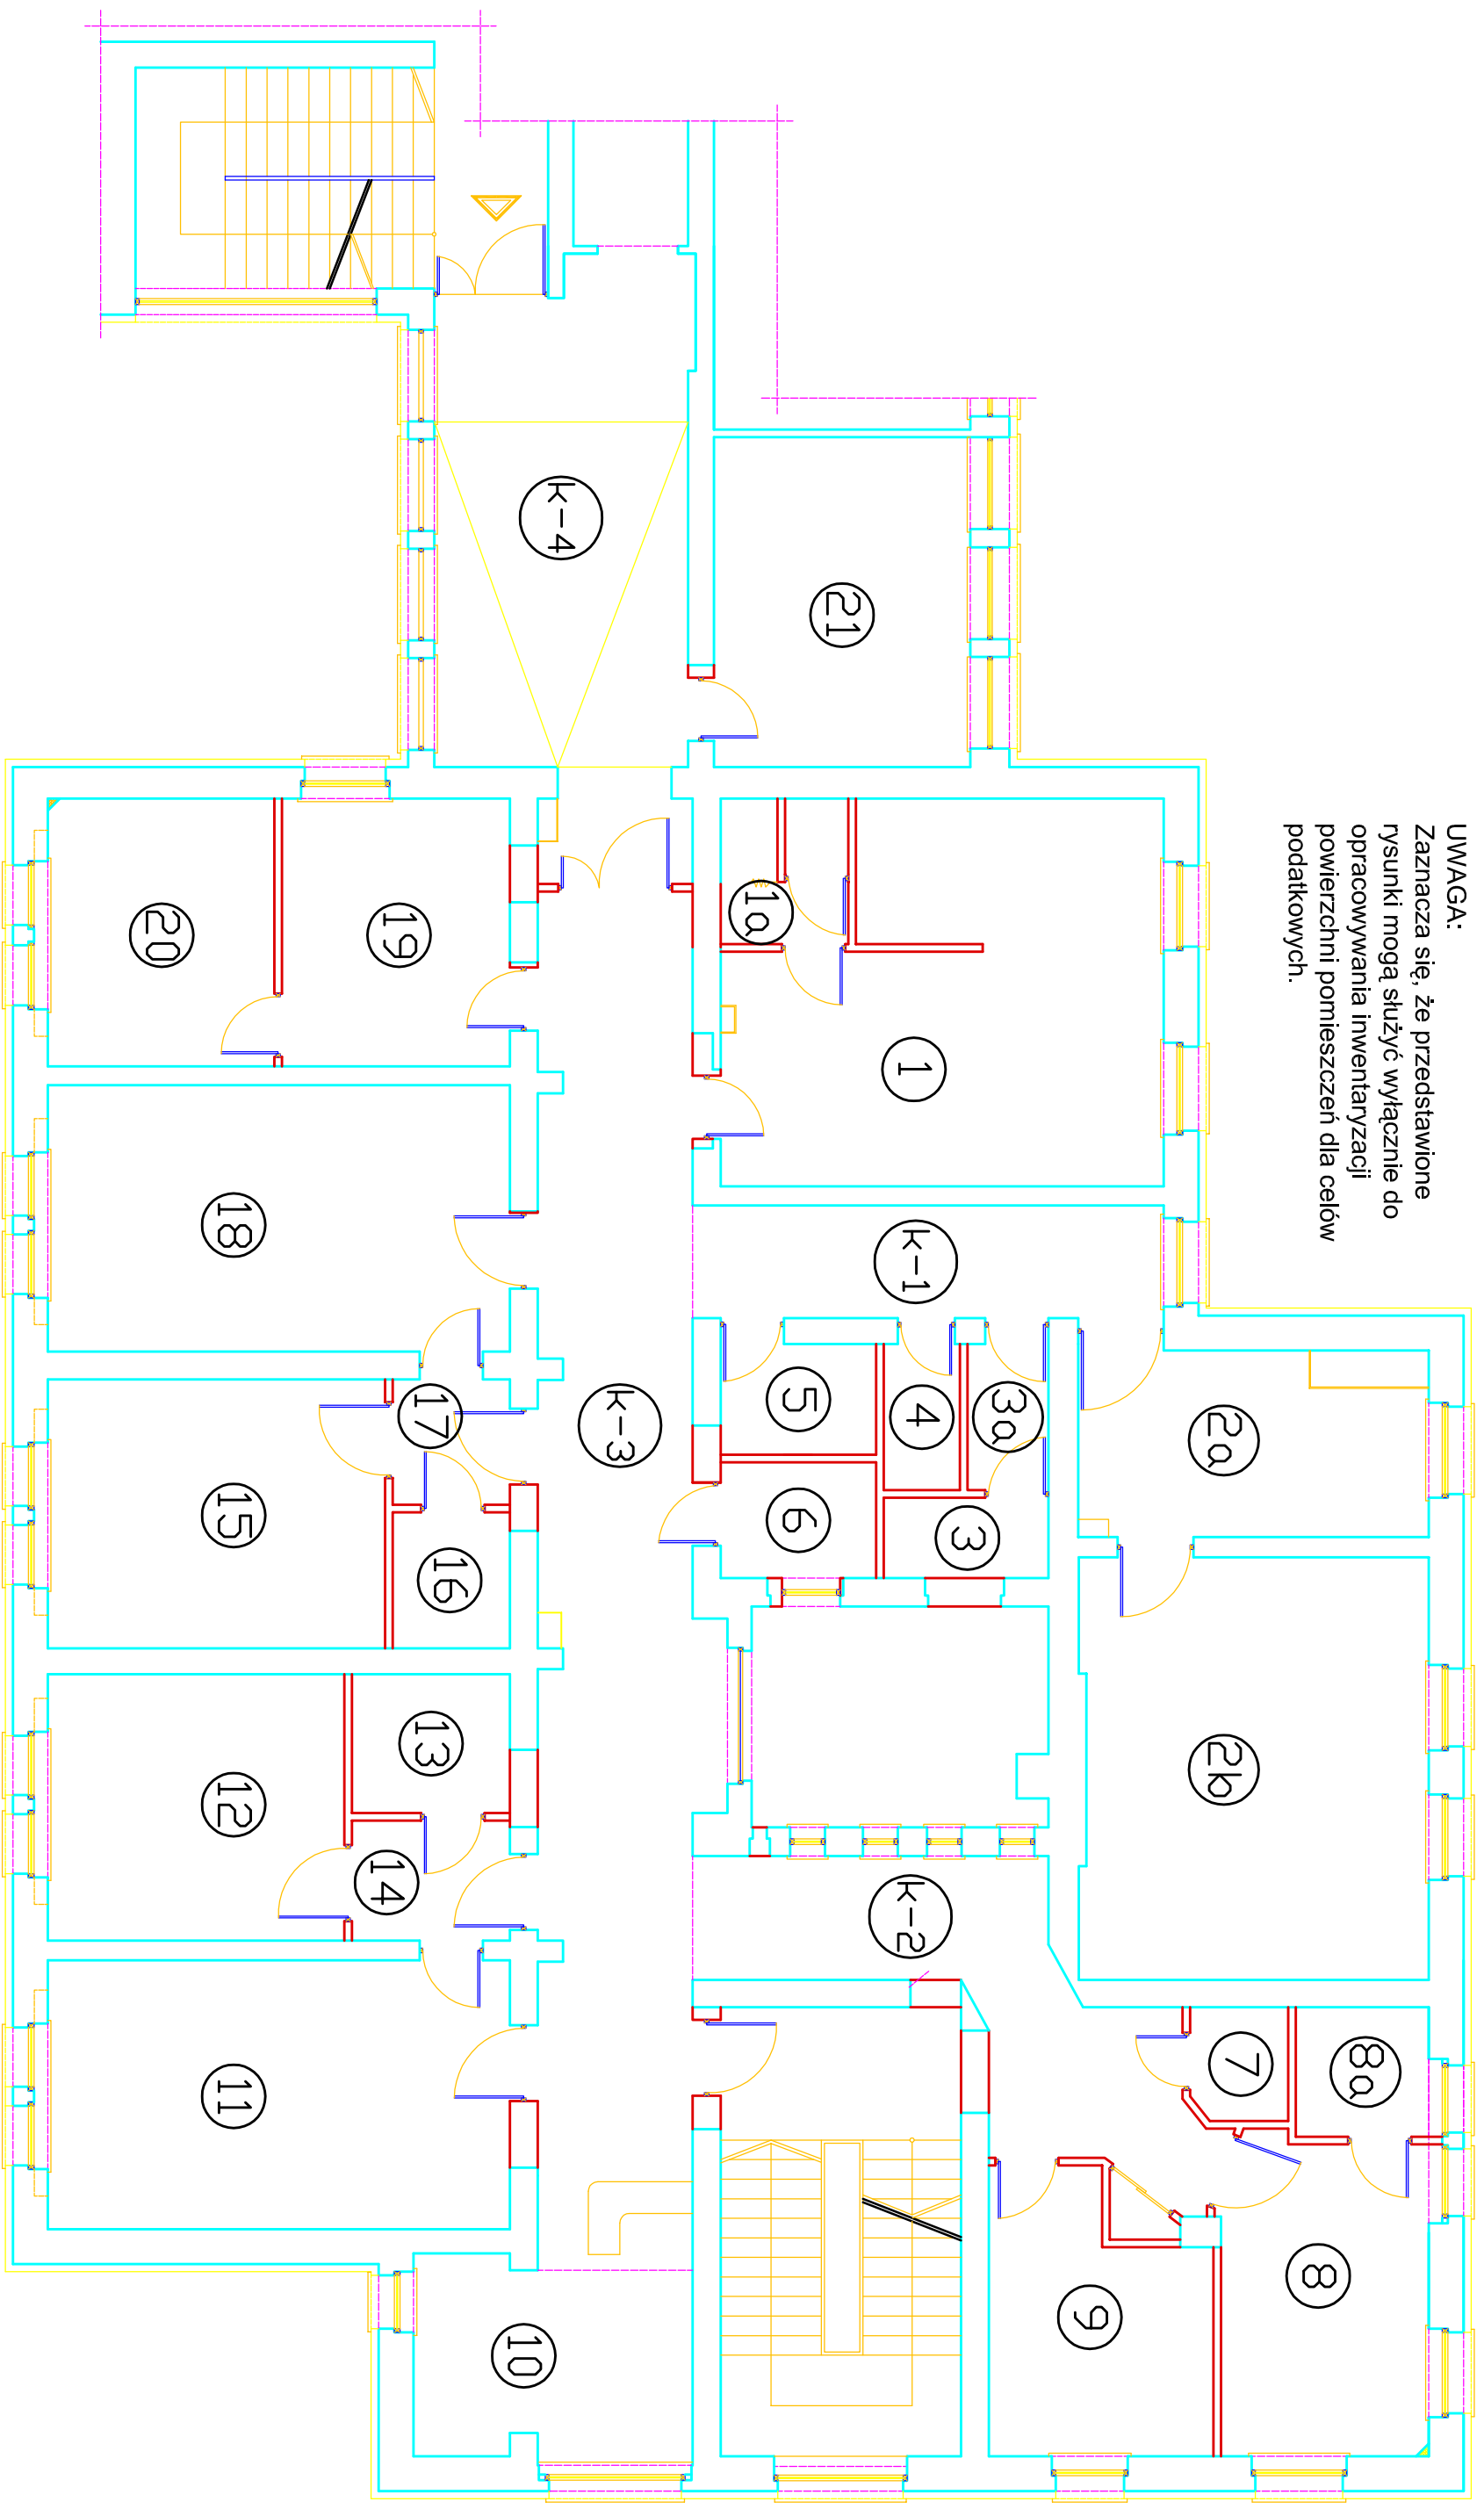

BPBW

BIURO PROJEKTÓW BUDOWNICTWA WIEJSKIEGO
ADRES : 45-301 OPOLE, UL. MAŁOPOLSKA 3, TEL. 077/456-89-34

Obiekt: OPOLE ul. Reymonta 8

NR ZLEC.

Temat: Inwentaryzacja powierzchni pomieszczeń

217/09

Zespół projektowy:

Nr upraw.

DATA

PODPIS

Prowadzący: mgr inż. JAN CHUDY

95/65

05.2009

Opracował: GRZEGORZ SAWICKI

05.2009

Tytuł rys.

BUDYNEK "B" - I PIĘTRO

RS. NR

3