



PRZEKROJE 1:100

PRZEKRÓJ A-A 1:100

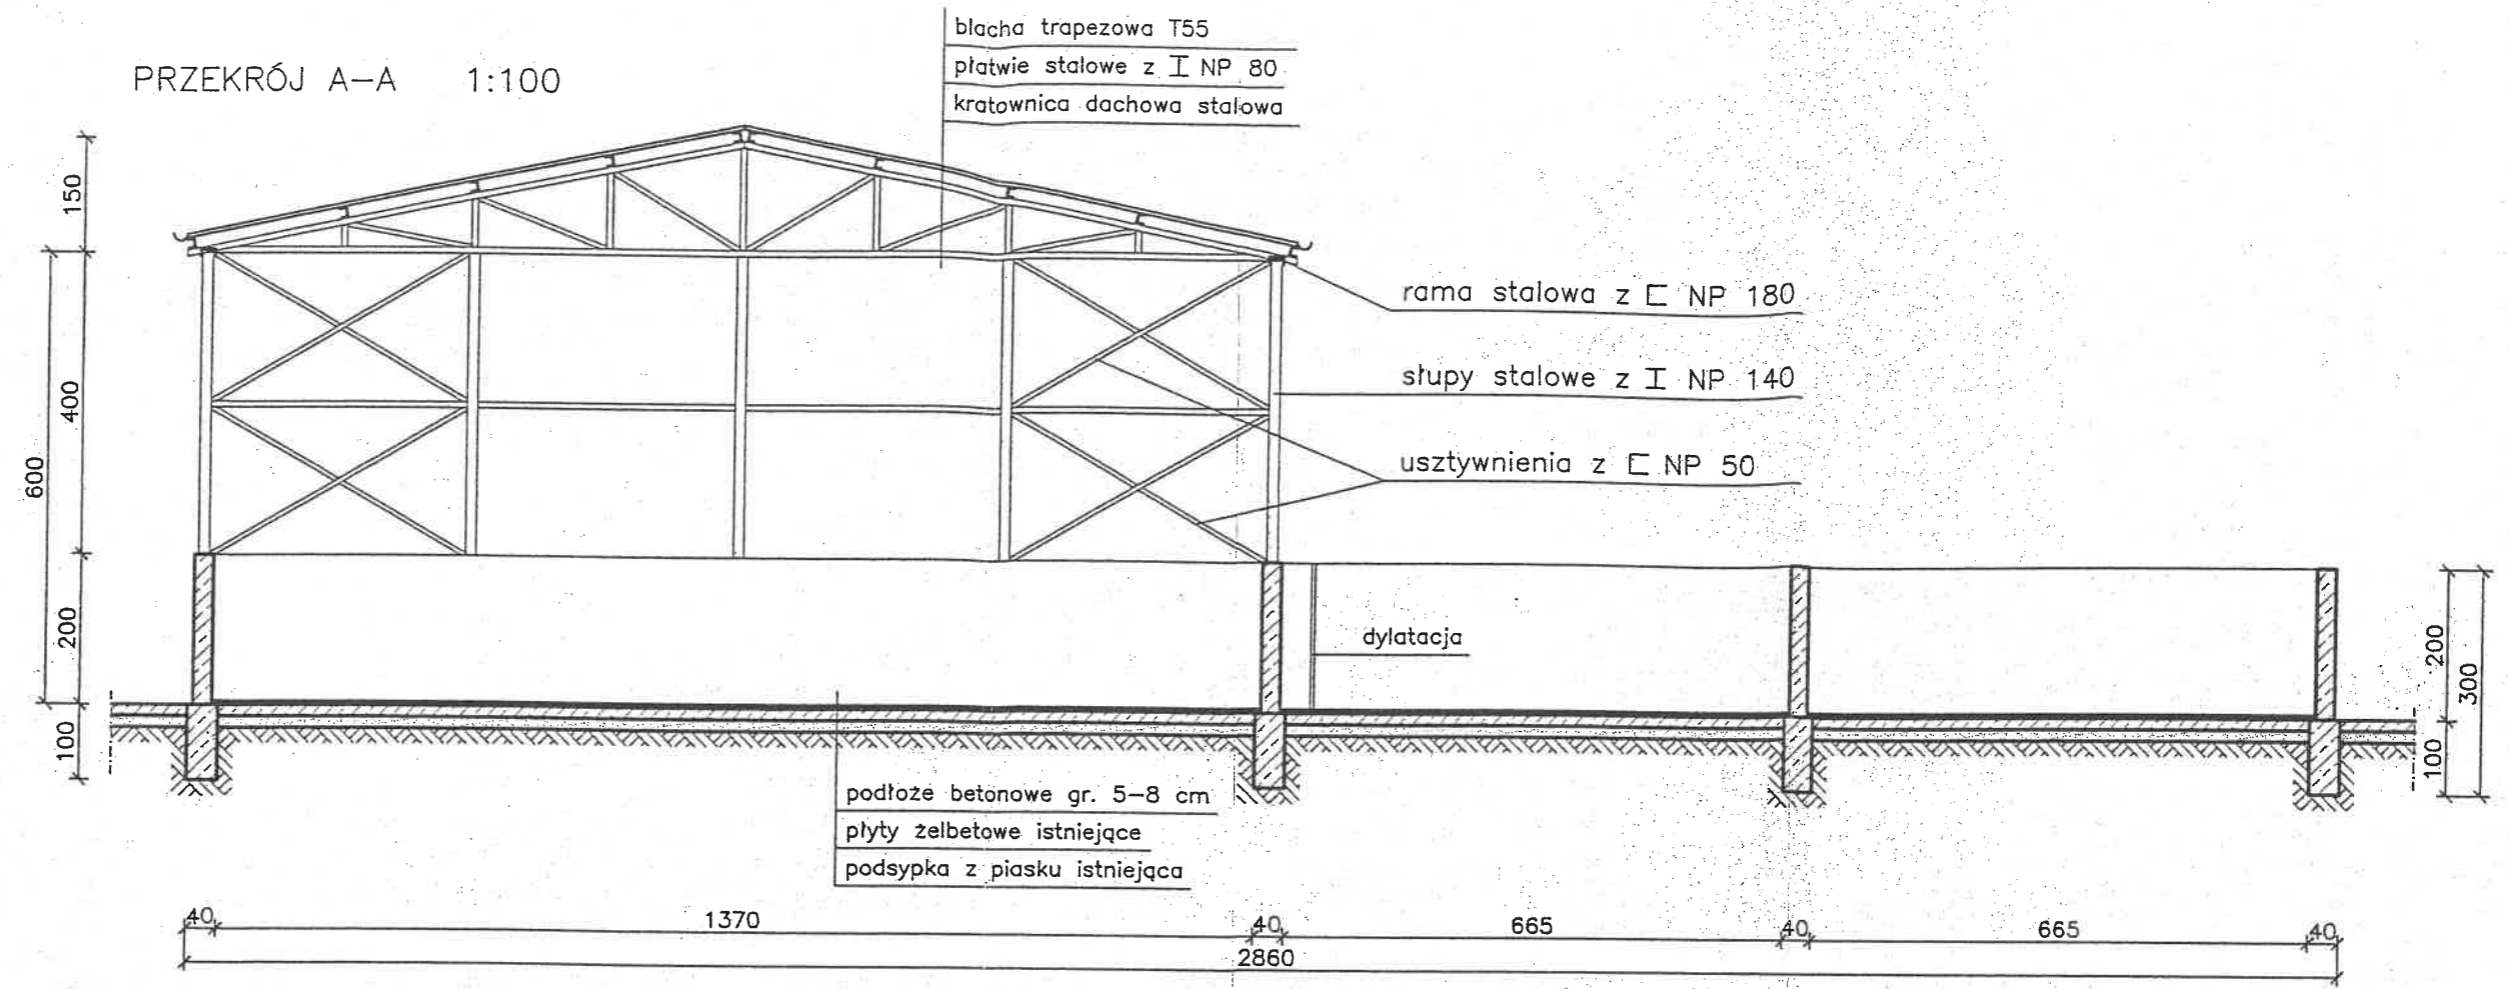

PRZEKRÓJ B-B 1:100

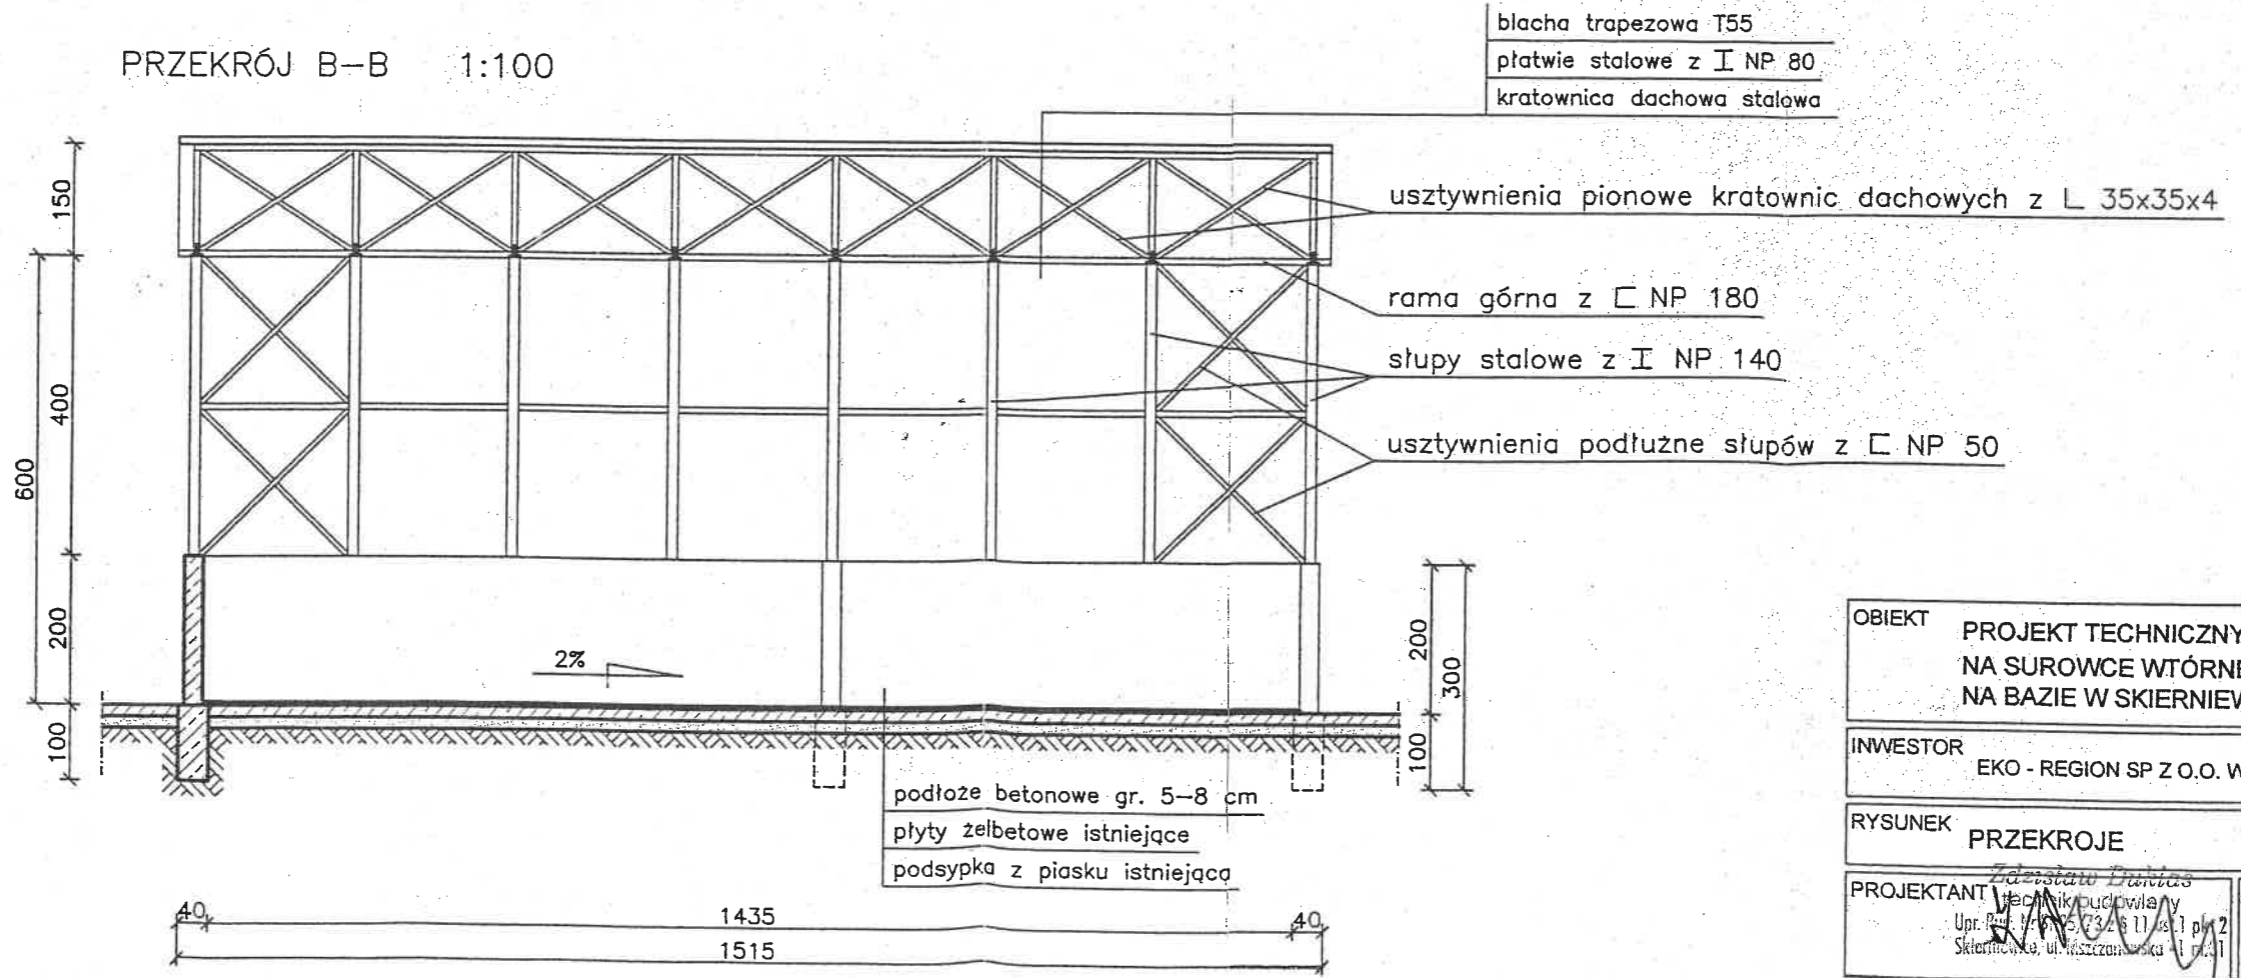

OBIEKT	PROJEKT TECHNICZNY BOKSÓW NA SUROWCE WTORNE NA BAZIE W SKIERNIEWICACH		
INWESTOR	EKO - REGION SP Z O.O. W BĘLCHATOWIE		
RYСУNEK	PRZEKROJE		
PROJEKTANT	Zdzisław Pankas Technik Budowlany Upr. Bud. Nr 5732/611/03.1 pl.2 Skiermiewo, ul. Wyszczolowska 1, p.11	SKALA	NR RYS.
		1:100	6