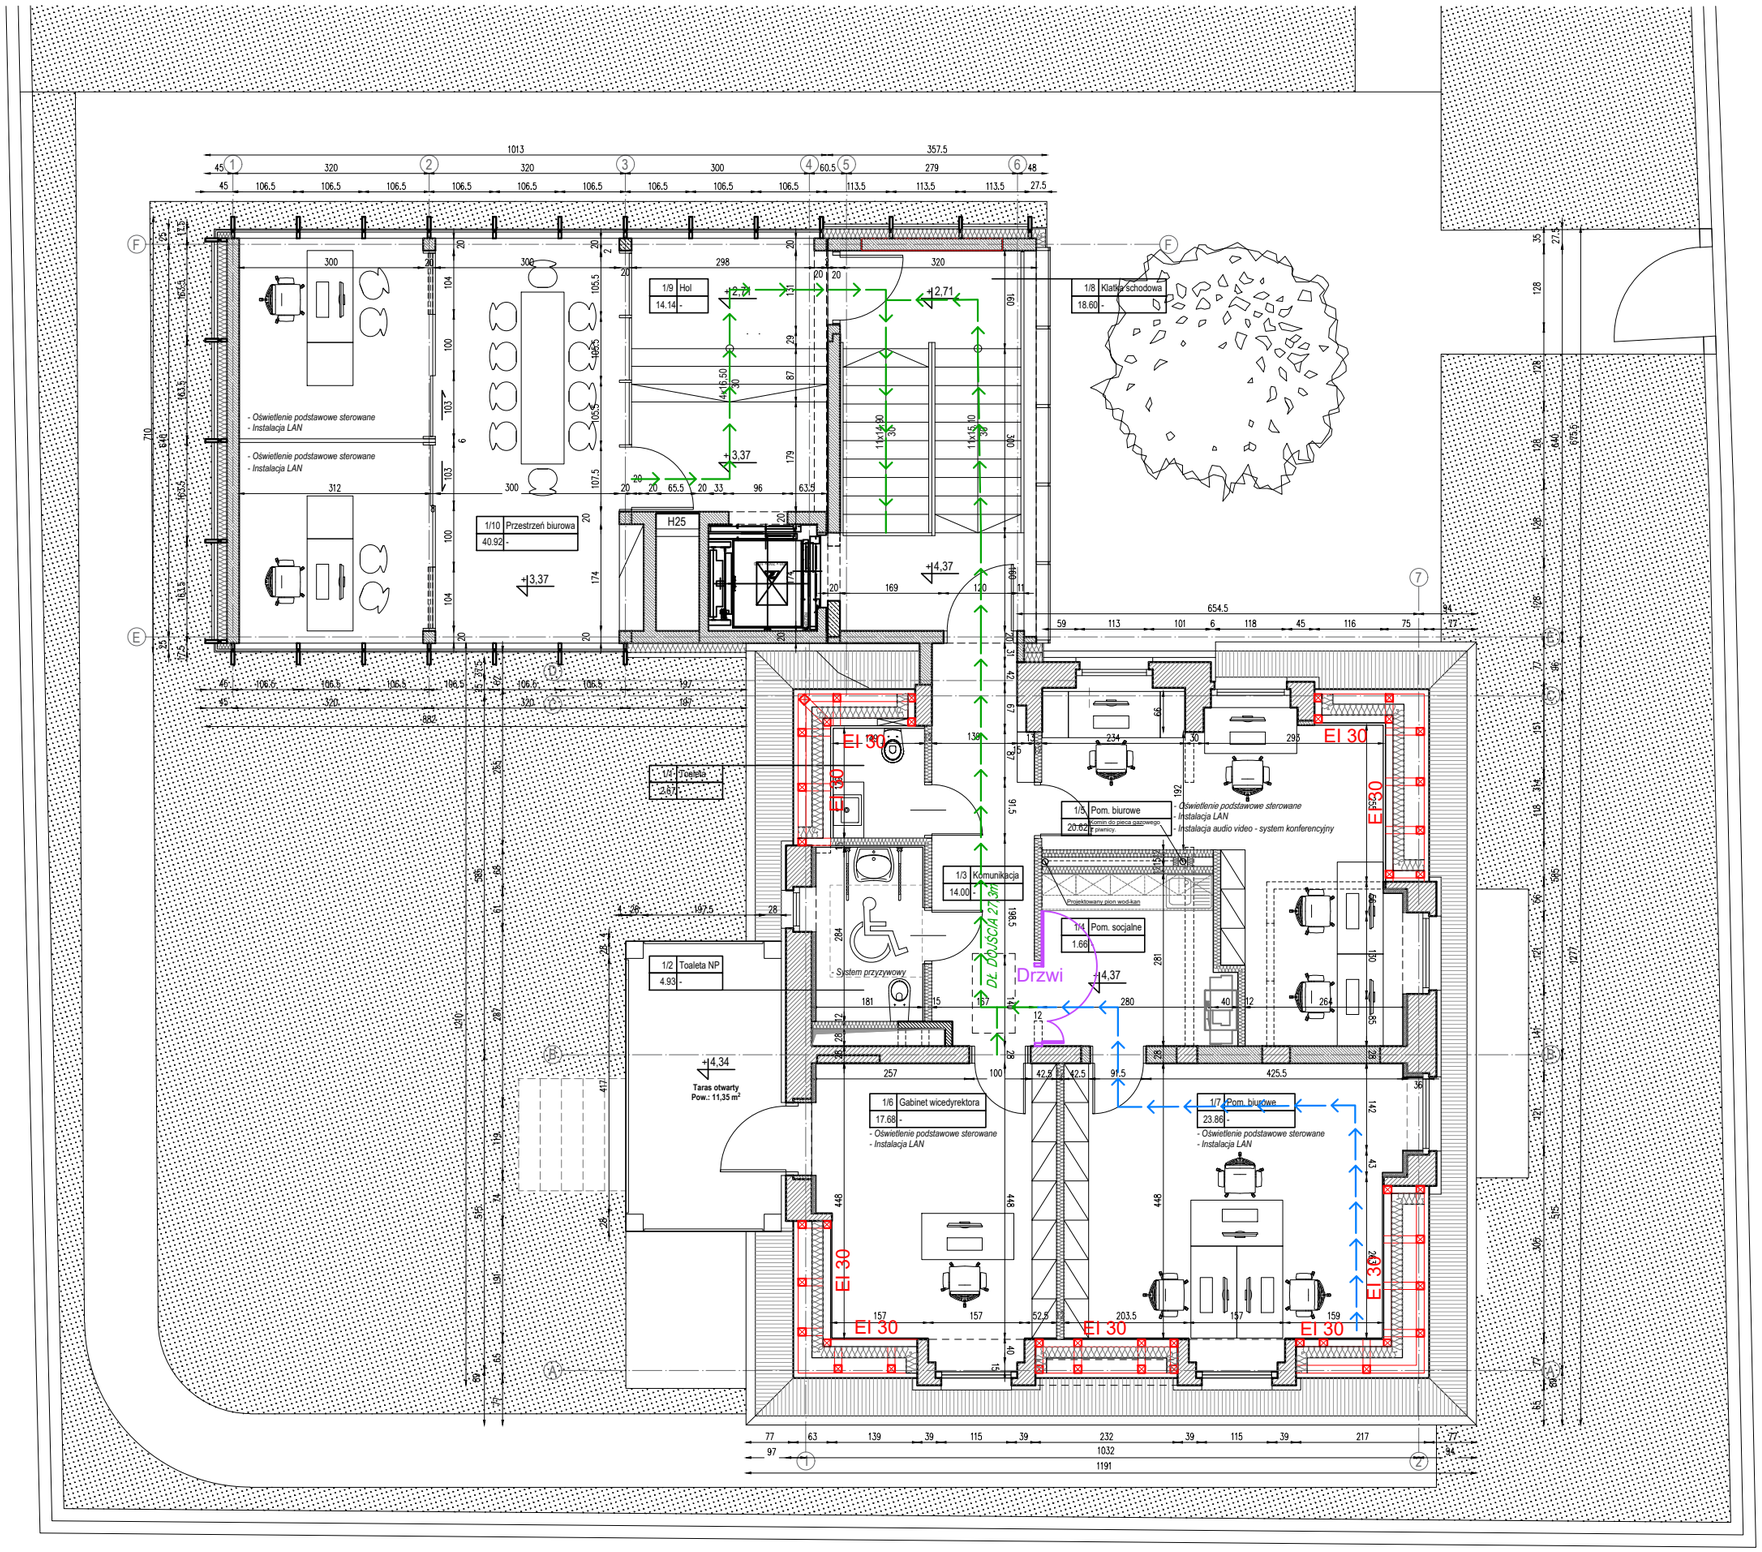
1/9 Hol
14.14 -
1/8 Klatka schodowa
18.60 -
1/10 Przestrzeń biurowa
40.92 -
H25
1/2 Toaleta
2.67 -
1/2 Toaleta NP
4.93 -
1/3 Komunikacja
14.00 -
1/4 Pom. socjalne
1.66 -
1/5 Pom. biurowe
20.62 -
Komin do pieca gazowego grawitacyjnego
Projektowany pion wod-kan
1/6 Gabinet wicedyrektora
17.68 -
1/7 Pom. biurowe
23.86 -
- Oświetlenie podstawowe sterowane
- Instalacja LAN
- Instalacja audio video - system konferencyjny
DŁ. DOJŚCIA 27,3m
Drzwi
System przyzywowy
Taras otwarty
Pow.: 11,35 m²
EI 30
+2,71
+3,37
+4,37
+4,34
+14,37