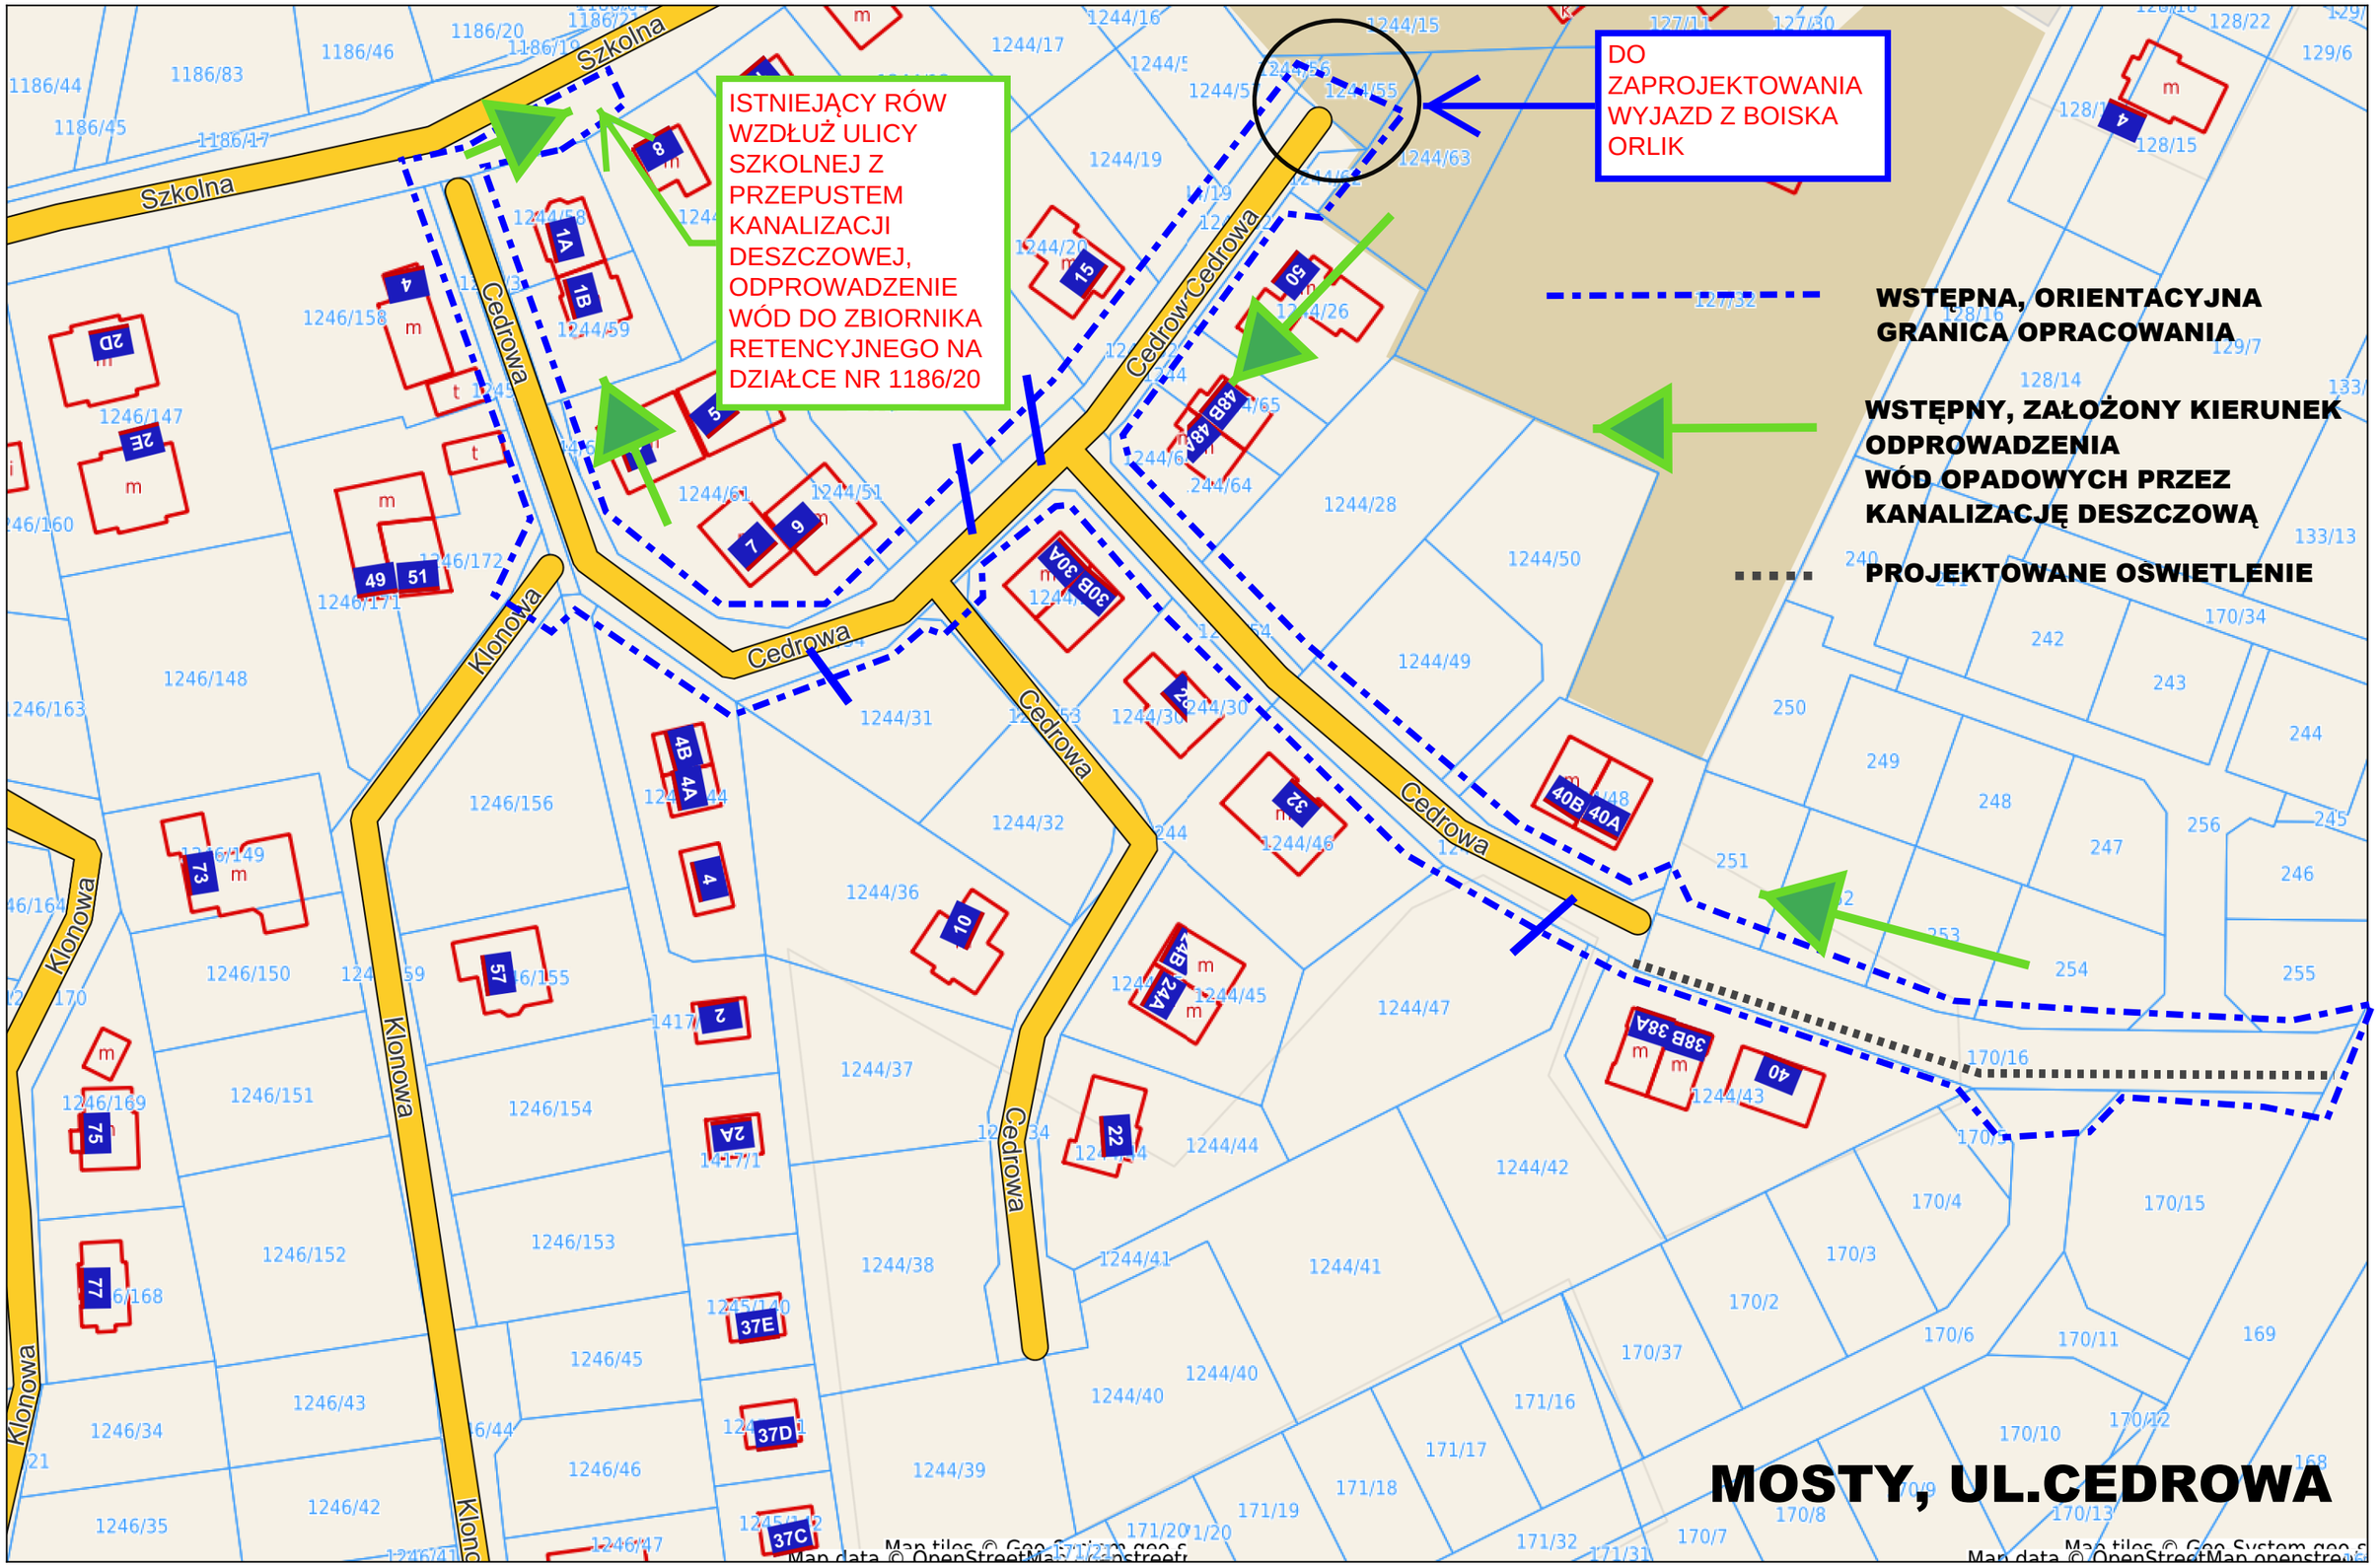
ISTNIEJĄCY RÓW WZDŁUŻ ULICY SZKOLNEJ Z PRZEPUSTEM KANALIZACJI DESZCZOWEJ, ODPROWADZENIE WÓD DO ZBIORNIKA RETENCYJNEGO NA DZIAŁCE NR 1186/20
DO ZAPROJEKTOWANIA WYJAZD Z BOISKA ORLIK
WSTĘPNA, ORIENTACYJNA GRANICA OPRACOWANIA
WSTĘPNY, ZAŁOŻONY KIERUNEK ODPROWADZENIA WÓD OPADOWYCH PRZEZ KANALIZACJĘ DESZCZOWĄ
PROJEKTOWANE OŚWIETLENIE
MOSTY, UL.CEDROWA
Szkolna
Cedrowa
Klonowa