POMORSKI URZĄD WOJEWÓDZKI
w GDAŃSKU
WYDZIAŁ INFRASTRUKTURY
ul. Okopowa 21/27, 80-810 Gdańsk

ELEWACJA F–D–C

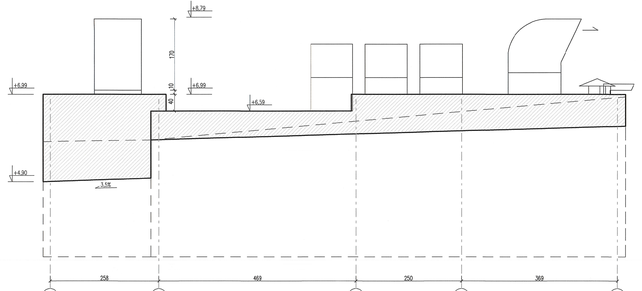

ELEWACJA B–A

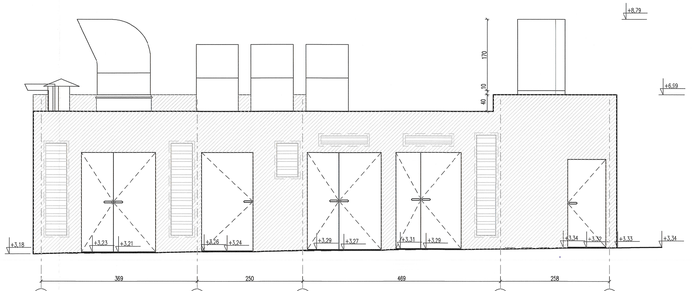

ELEWACJA C–B

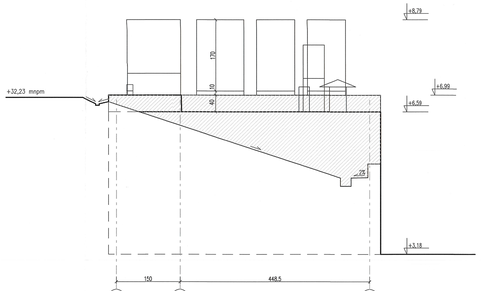

ELEWACJA A–F–D

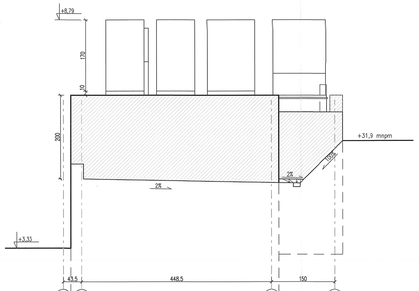

ELEWACJE STACJI TRANSFORMATOROWEJ		SKALA 1:50
ARCHITEKTURA		BRANŻA ARCH.
BUDYNEK WIELOFUNKCYJNY AKADEMII MARYNARKI WOJENNEJ ZE STACJĄ TRANSFORMATOROWĄ, GDYNIA UL. ŚMIDOWICZA 69		UMOWA –
		FAZA P.B
		DATA 04.2021
AUTOR PROJEKTU	arch. PAWEŁ WŁAD. KOWALSKI	
sporządzono w zakresie posiadanych uprawnień budowlanych	architektura bez ograniczeń,konstrukcja, konserwacja zabytków w zakresie ochrony konserwatorskiej Nr 699/94/PZ Członek Izby PO-0012	
SPRAWDZAJĄCY	arch. Hubert Kowalski architektura bez ograniczeń, upr.bud. PDM/0067/2010 Członek Izby PO-1089	
WSPÓŁPRACA OPRACOWANIE	arch. Agnieszka Bieg arch. Magdalena Drzazdeka arch. Ewa Kuś arch. Iwona Tomaz arch. Joanna Wichowska	
KOWALSKI ARCHITEKCI	KOWALSKI architekci sp. z o.o. 81-574 GDYNIA ul Śmidowicza 44 tel.+(58) 66 00 105	A21

65