



Starostwo Powiatu Grodzkiego
Wydział Komunikacji
05-625 Grodzisk Maz., ul. Daleka 11a
Tel. 22 755 55 16, fax 22 724 16 99

| | | | | | | | |
|------------------------------------|---|--|--|---|---|--|----------------------------------|
| Data opracowania: 05.11.2020 | Inwestor: Zarząd Powiatu Grodzkiego w imieniu i na rzecz którego działa Powiatowy Zarząd Dróg w Grodzisku Mazowieckim ul. Traugutta 41, 05-825 Grodzisk Mazowiecki | Tytuł rysunku: PLAN SYTUACYJNY | Zakres i funkcja: Drogi Projektant | Imię i nazwisko: mgr inż. JAROSŁAW PAROL | Nr uprawnień i spec.: Decyzja nr 2/10 drogi - projektowanie bez ograniczeń | Podpis: Jarosław Parol rysunek podpisany elektronicznie | Nr rysunku: 36 |
| Nr archiwalny: 2020_196 | Jednostka projektowa: JPPC Polska sp. z o.o. ul. B. Czecha 36, 04-555 Warszawa tel: +48 22 490 42 31 biuro@jppc.pl www.jppc.pl | Nazwa i adres zamierzenia budowlanego: Projekty stałej organizacji ruchu dla dróg powiatowych Powiatu Grodzkiego Zadanie 1 Droga powiatowa nr DP1503W, Grodzisk Maz. - Siestrzeń - Ojrzanów | Opracował | mgr inż. ŁUKASZ DZIEWULSKI | | Łukasz Dziewulski rysunek podpisany elektronicznie | Skala: 1:500 Format: A3 |
| Wydruk PDF: 07.12.2020 10:18:08 | | | | | | | |
| Faza: PSOR | | | | | | | |

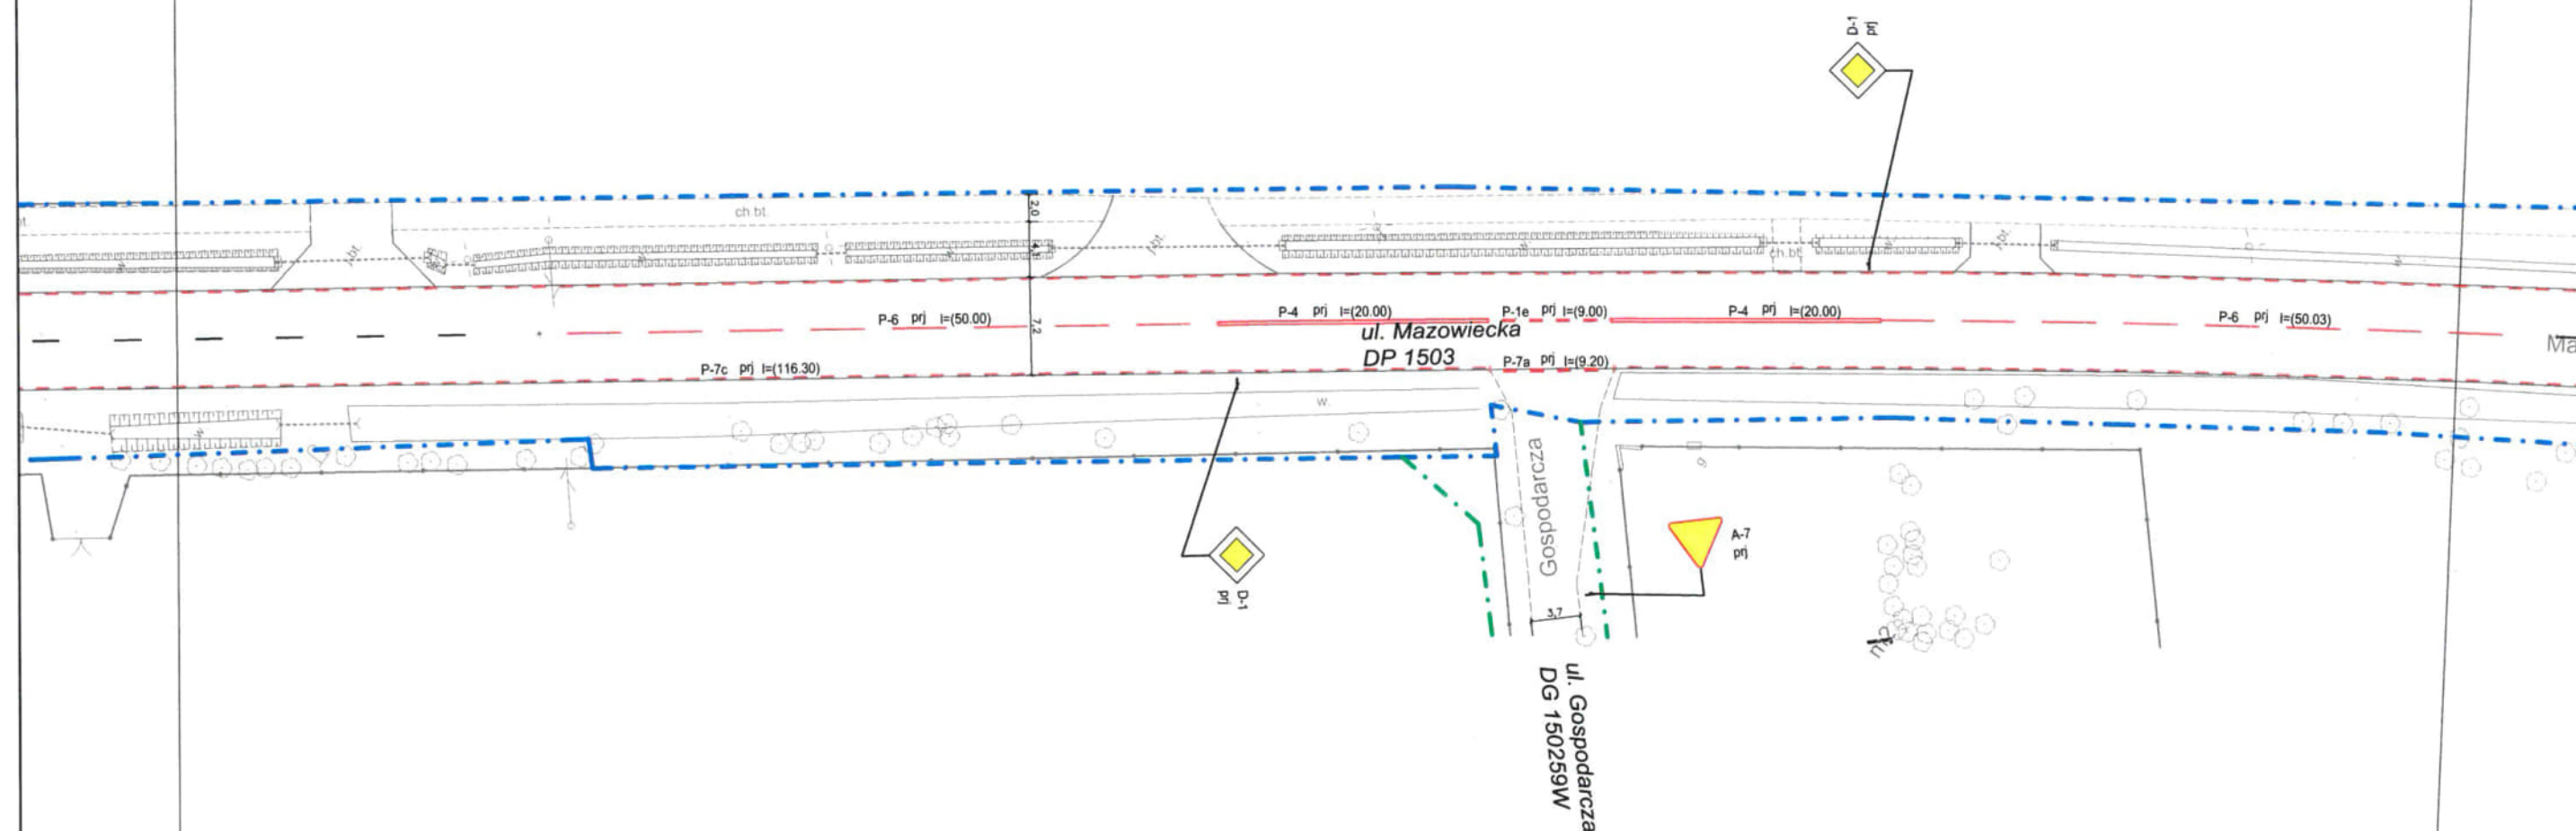


Starostwo Powiatu Grodzkiego
Wydział Komunikacji
05-825 Grodzisk Maz., ul. Dąbka 11a
Tel. 22 755 55 16, fax 22 724 16 99

| | | | | | | | |
|--------------------------|--|---|--------------------------|----------------------------|--|--|--------------------|
| Data opracowania: | Inwestor: | Tytuł rysunku: | Zakres i funkcja: | Imię i nazwisko: | Nr uprawnień i spec.: | Podpis: | Nr rysunku: |
| 05.11.2020 | Zarząd Powiatu Grodzkiego w imieniu i na rzecz którego działa Powiatowy Zarząd Dróg w Grodzisku Mazowieckim ul. Traugutta 41, 05-825 Grodzisk Mazowiecki | PLAN SYTUACYJNY | Drogi Projektant | mgr inż. JAROSŁAW PAROL | Decyzja nr 2/10 drogi - projektowanie bez ograniczeń | Jarosław Parol rysunek podpisany elektronicznie | 37 |
| Nr archiwalny: | | | | | | | |
| 2020_196 | | | | | | | |
| Wydruk PDF: | Jednostka projektowa: | Nazwa i adres zamierzenia budowlanego: | | | | | Skala: |
| 07.12.2020 10:18:08 | JPPC Polska sp. z o.o. ul. B. Czecha 36, 04-555 Warszawa tel: +48 22 490 42 31 biuro@jppc.pl www.jppc.pl | Projekty stałej organizacji ruchu dla dróg powiatowych Powiatu Grodzkiego Zadanie 1 Droga powiatowa nr DP1503W, Grodzisk Maz. - Siestrzeń - Ojrzanów | Opracował | mgr inż. ŁUKASZ DZIEWULSKI | | Łukasz Dziejewski rysunek podpisany elektronicznie | 1:500 |
| Faza: | | | | | | | Format: |
| PSOR | | | | | | | A3 |

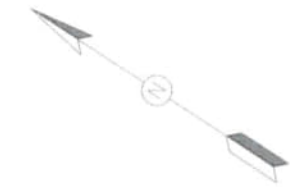


0 500 1000

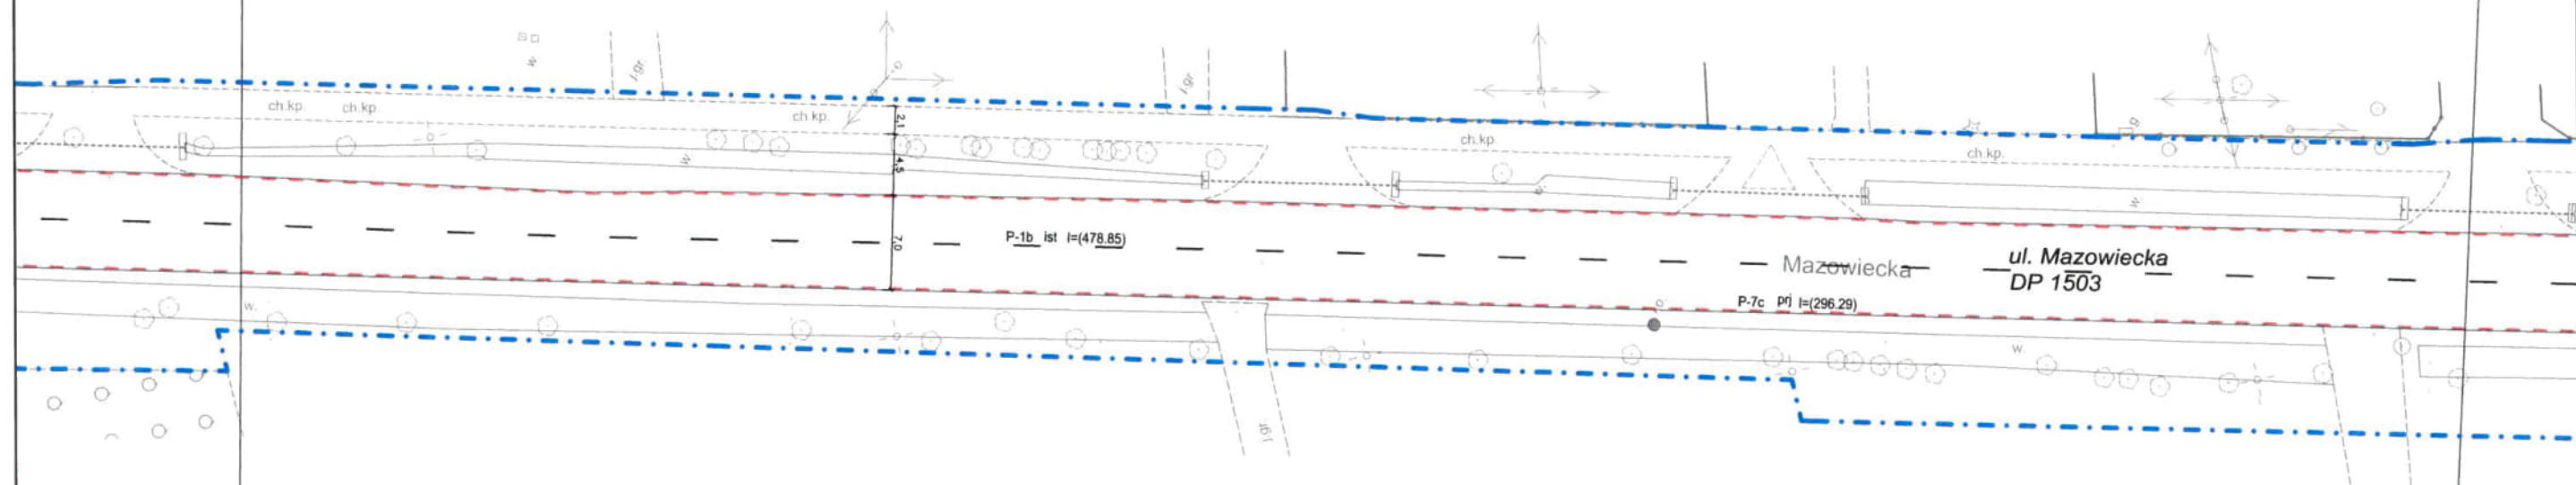


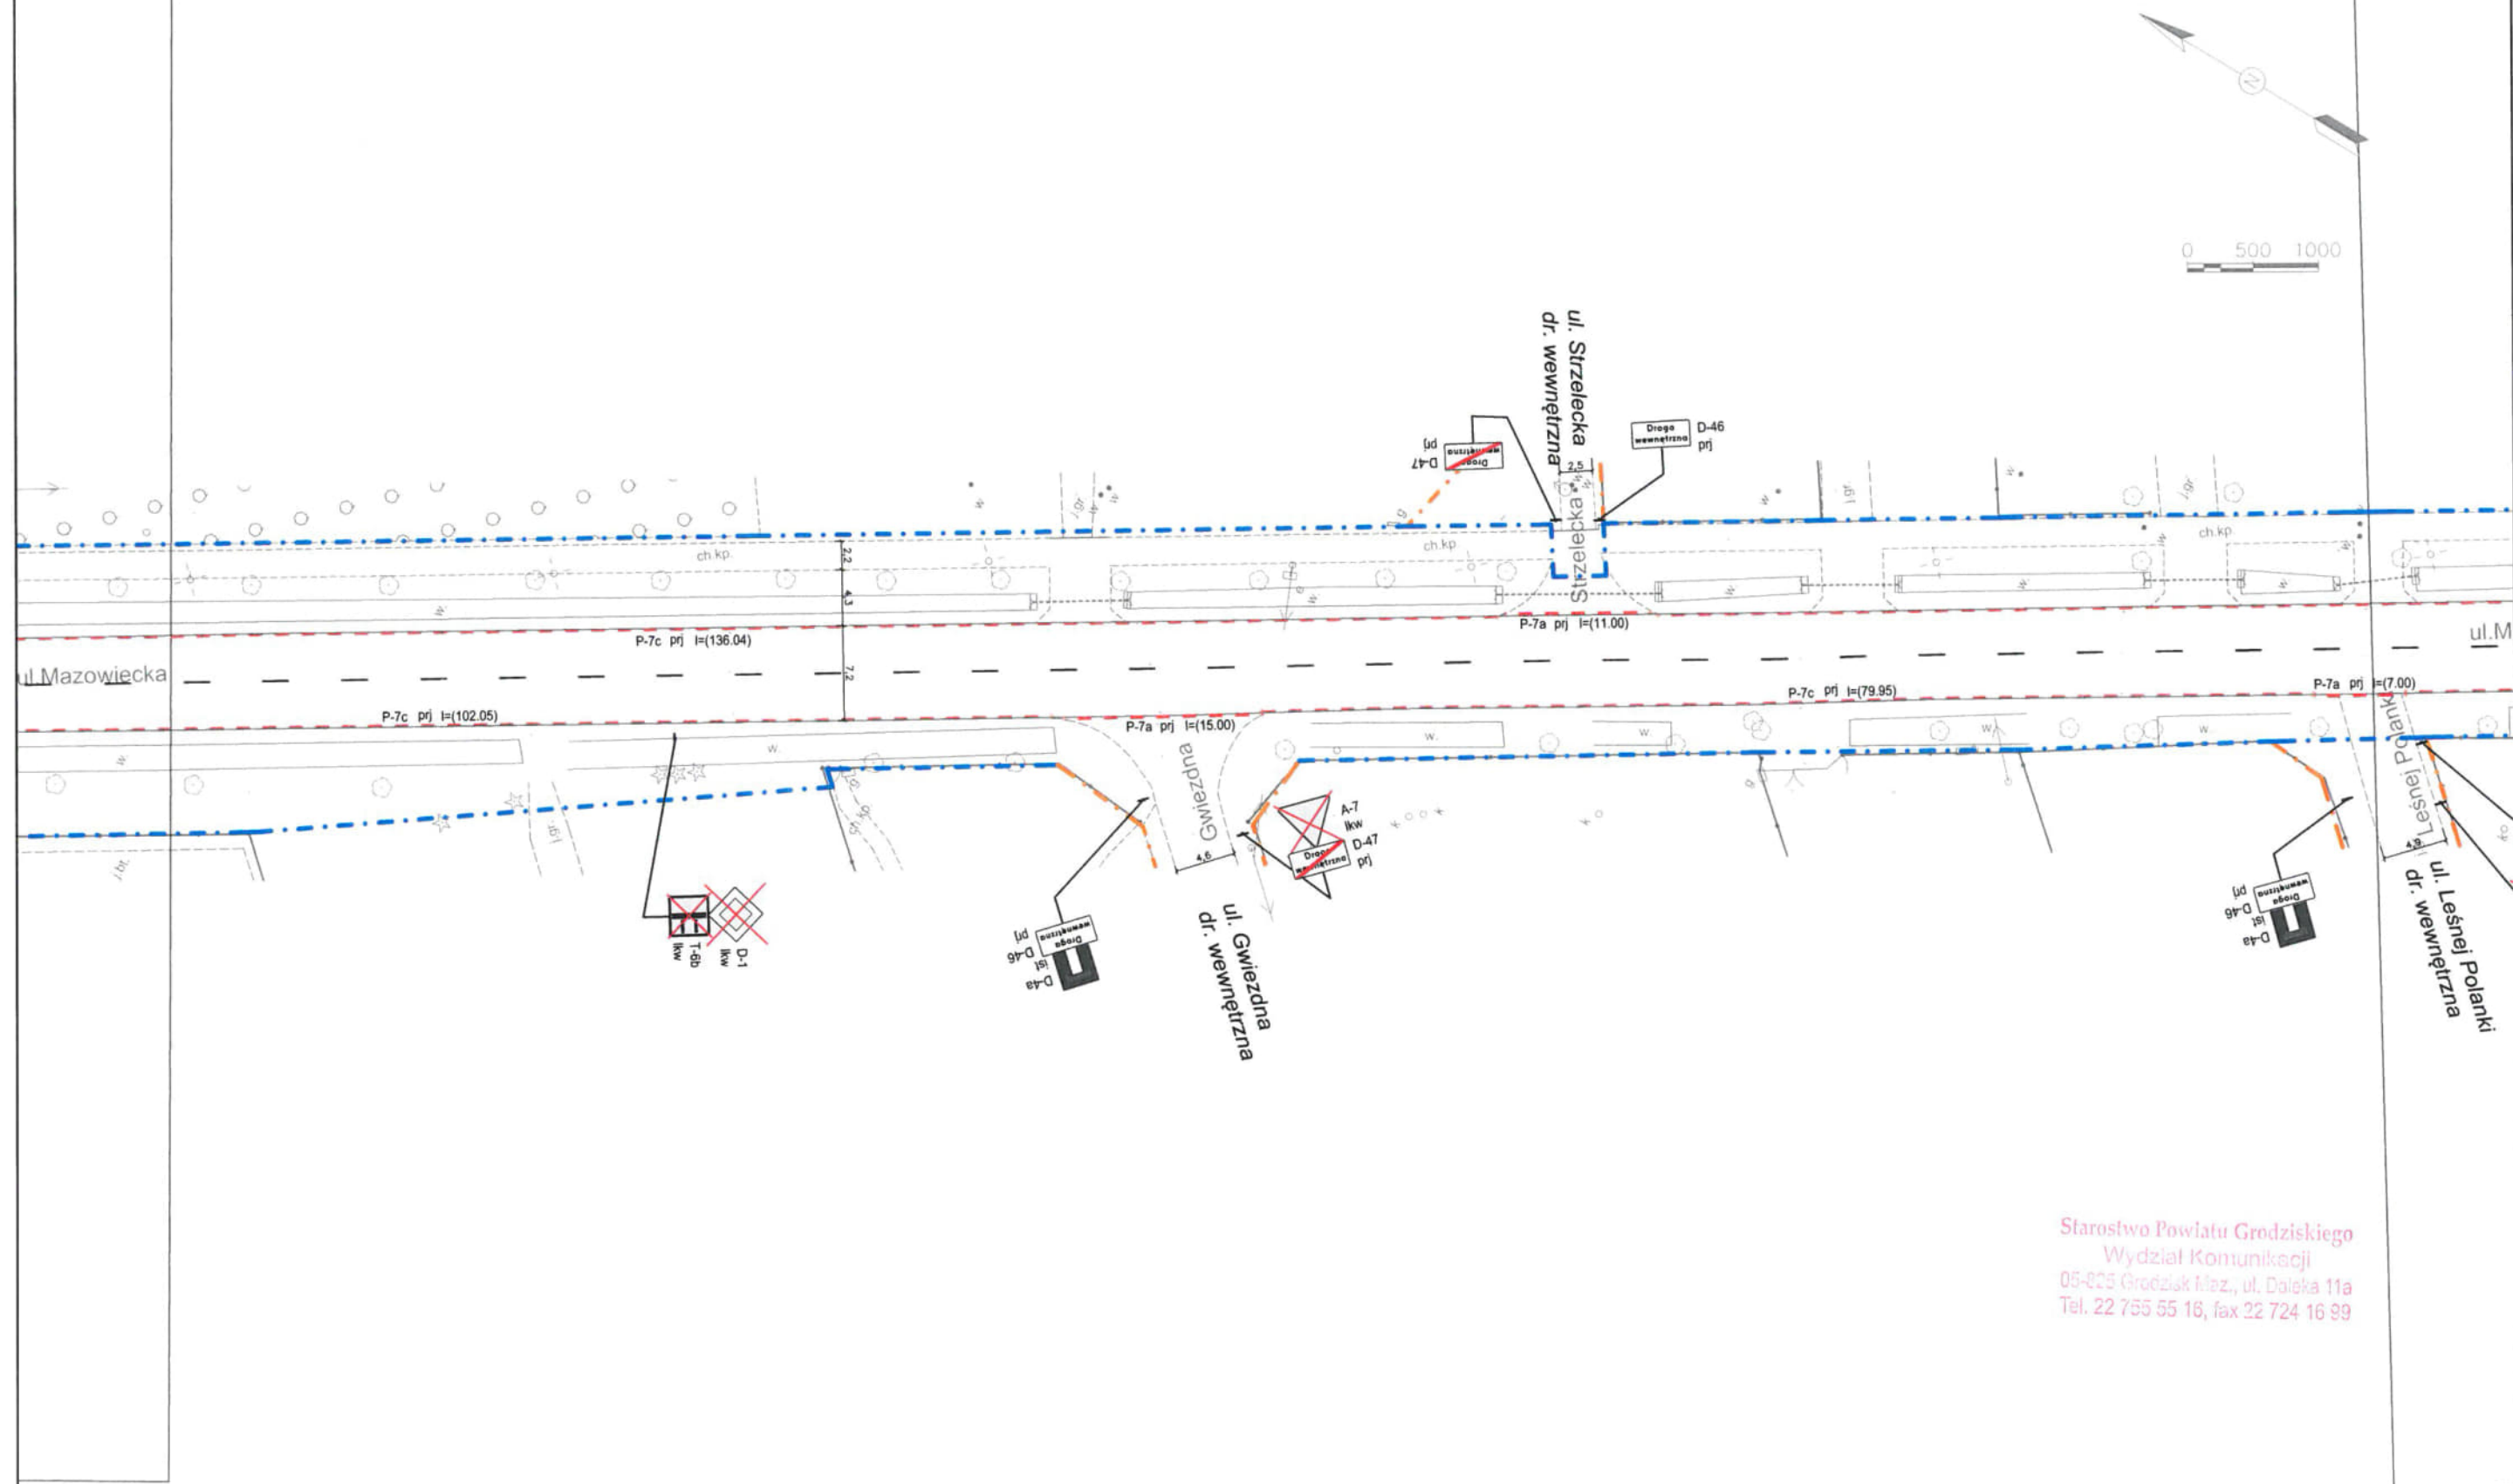
Starostwo Powiatu Grodzkiego
Wydział Komunikacji
05-825 Grodzisk Maz., ul. Dąbka 11a
Tel. 22 755 55 15, fax 22 724 13 99

| | | | | | | | |
|---------------------|--|--|---------------------|----------------------------|--|--|-------------|
| Data opracowania: | Inwestor: | Tytuł rysunku: | Zakres i funkcja: | Imię i nazwisko: | Nr uprawnień i spec.: | Podpis: | Nr rysunku: |
| 05.11.2020 | Zarząd Powiatu Grodzkiego w imieniu i na rzecz którego działa Powiatowy Zarząd Dróg w Grodzisku Mazowieckim ul. Traugutta 41, 05-825 Grodzisk Mazowiecki | PLAN SYTUACYJNY | Drogi Projektant | mgr inż. JAROSŁAW PAROL | Decyzja nr 2/10 drogi - projektowanie bez ograniczeń | Jarosław Parol rysunek podpisany elektronicznie | 39 |
| Nr archiwalny: | | | Opracował | mgr inż. ŁUKASZ DZIEWULSKI | | Łukasz Dziewulski rysunek podpisany elektronicznie | Skala: |
| 2020_196 | | | | | | | 1:500 |
| Wydruk PDF: | | | | | | | Format: |
| 07.12.2020 10:18:08 | Jednostka projektowa: | Nazwa i adres zamierzenia budowlanego: | | | | | A3 |
| Faza: | JPPC Polska sp. z o.o. ul. B. Czecha 36, 04-555 Warszawa tel: +48 22 490 42 31 biuro@jppc.pl www.jppc.pl | Projekty stałej organizacji ruchu dla dróg powiatowych Powiatu Grodzkiego Zadanie 1 Droga powiatowa nr DP1503W, Grodzisk Maz. - Siestrzeń - Ojrzanów | | | | | |
| PSOR | | | | | | | |

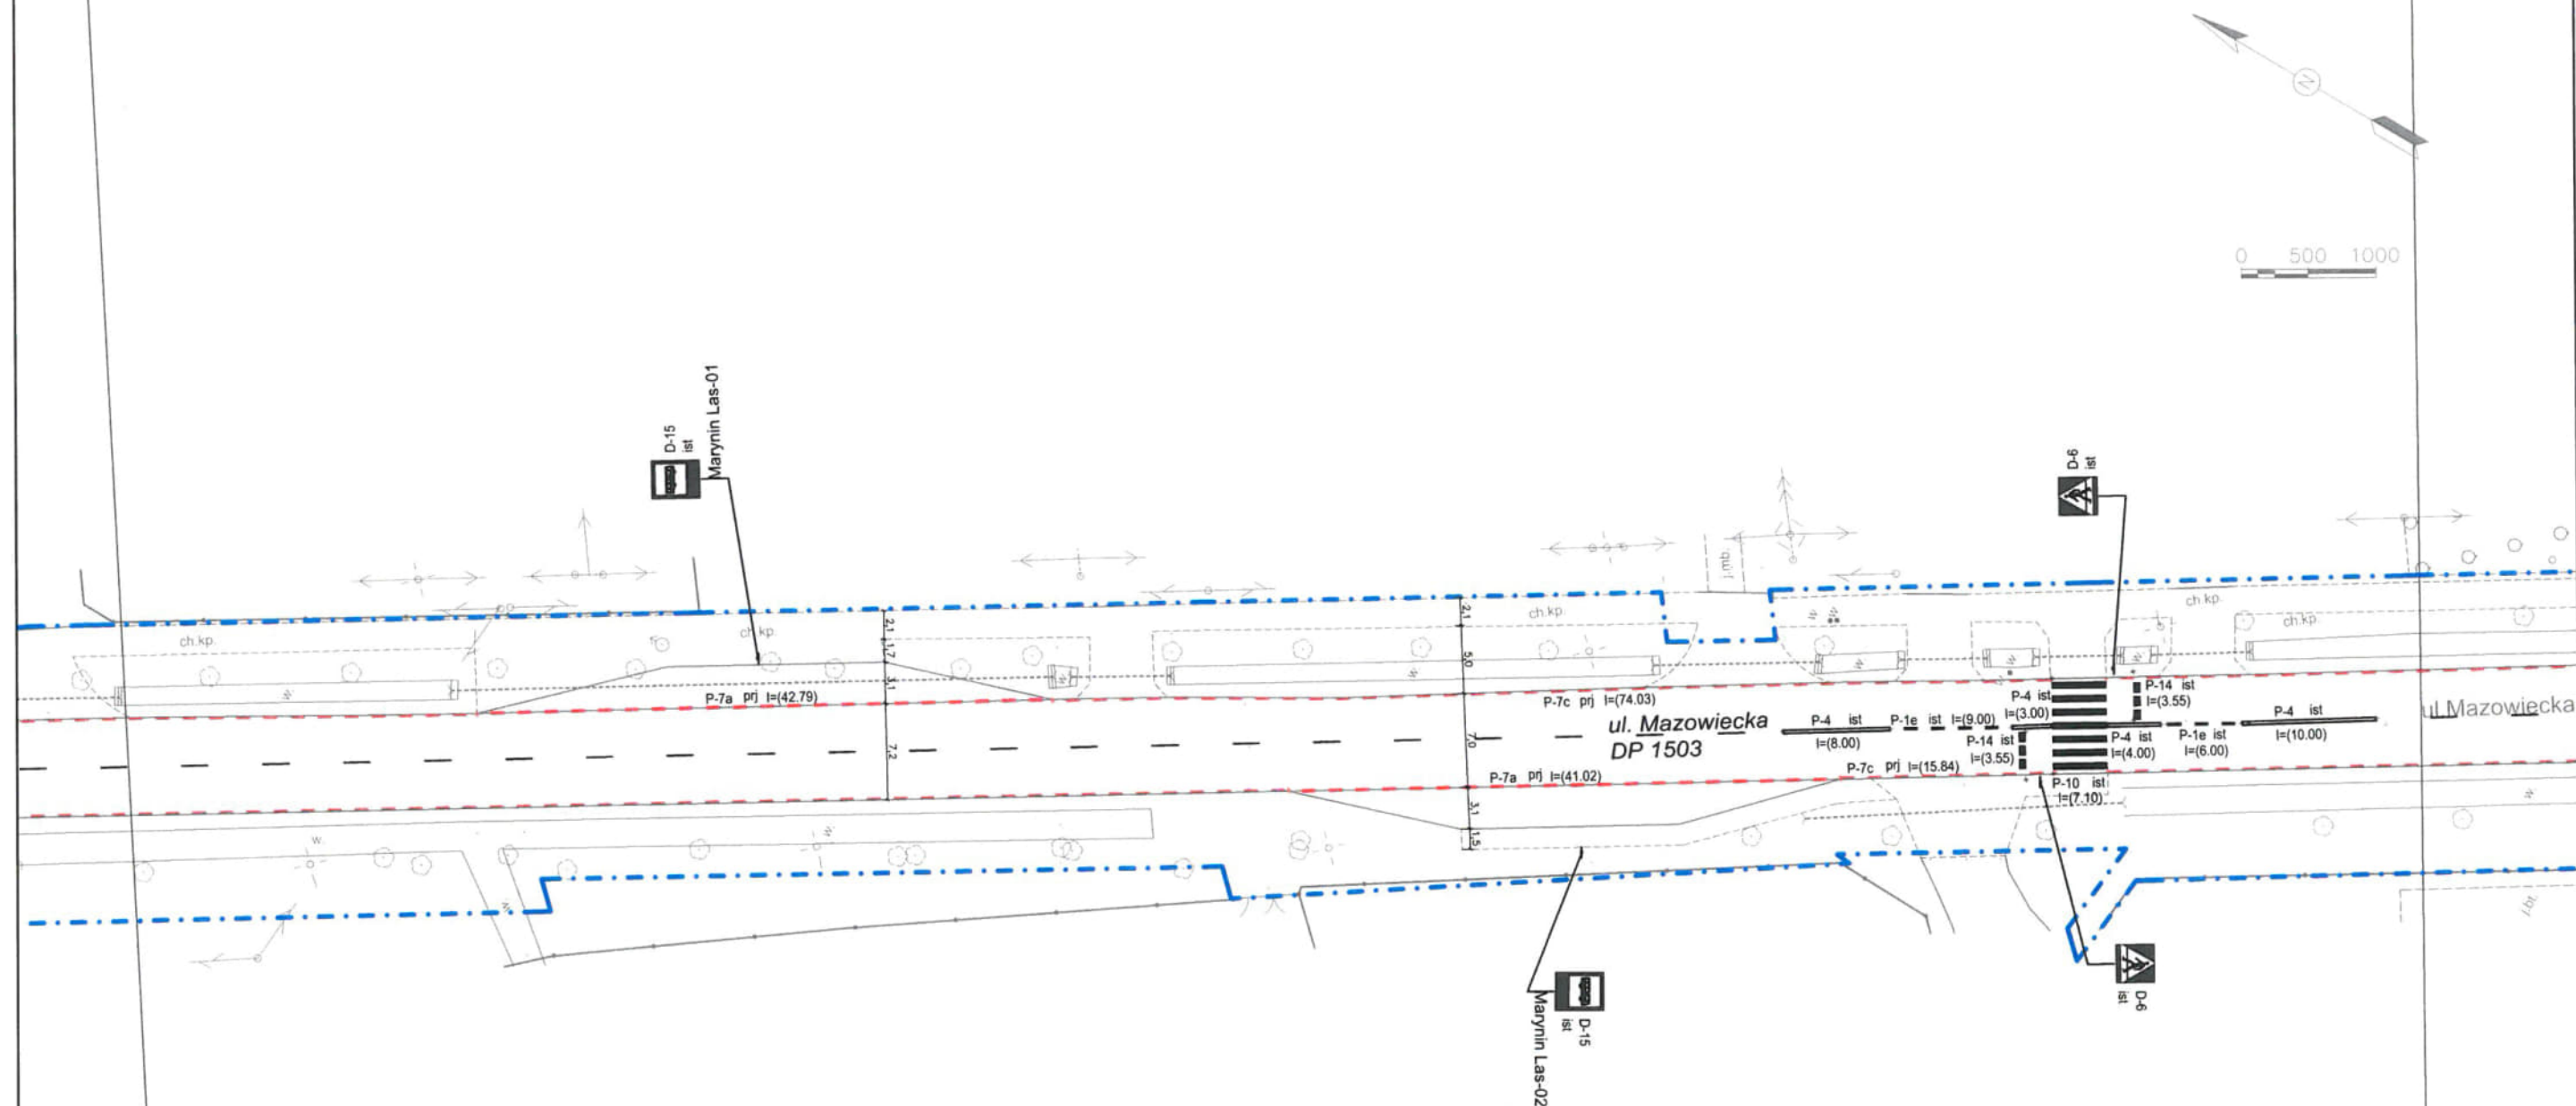


Starostwo Powiatu Grodzkiego
Wydział Komunikacji
05-025 Grodzisk Maz., ul. Dąbka 11a
Tel. 22 766 55 16, fax 22 724 16 99

| | | | | | | | |
|------------------------------------|--|--|--|---|---|--|----------------------------------|
| Data opracowania: 05.11.2020 | Inwestor: Zarząd Powiatu Grodzkiego w imieniu i na rzecz którego działa Powiatowy Zarząd Dróg w Grodzisku Mazowieckim ul. Traugutta 41, 05-825 Grodzisk Mazowiecki | Tytuł rysunku: PLAN SYTUACYJNY | Zakres i funkcja: Drogi Projektant | Imię i nazwisko: mgr inż. JAROSŁAW PAROL | Nr uprawnień i spec.: Decyzja nr 2/10 drogi - projektowanie bez ograniczeń | Podpis: Jarosław Parol rysunek podpisany elektronicznie | Nr rysunku: 40 |
| Nr archiwalny: 2020_196 | | | | | | | |
| Wydruk PDF: 07.12.2020 10:18:08 | Jednostka projektowa:  JPPC Polska sp. z o.o. ul. B. Czecha 36, 04-555 Warszawa tel: +48 22 490 42 31 biuro@jppc.pl www.jppc.pl | Nazwa i adres zamierzenia budowlanego: Projekt stałej organizacji ruchu dla dróg powiatowych Powiatu Grodzkiego Zadanie 1 Droga powiatowa nr DP1503W, Grodzisk Maz. - Siestrzeń - Ojrzanów | Opracował | mgr inż. ŁUKASZ DZIEWULSKI | | Łukasz Dziewulski rysunek podpisany elektronicznie | Skala: 1:500 Format: A3 |
| Faza: PSOR | | | | | | | |




Starostwo Powiatu Grodzkiego
Wydział Komunikacji
05-825 Grodzisk Maz., ul. Długa 11a
Tel. 22 755 55 16, fax 22 724 16 99

| | | | | | | | |
|------------------------------------|--|--|---------------------|----------------------------|--|--|-----------------|
| Data opracowania: | Inwestor: | Tytuł rysunku: | Zakres i funkcja: | Imię i nazwisko: | Nr uprawnień i spec.: | Podpis: | Nr rysunku: |
| 05.11.2020 | Zarząd Powiatu Grodzkiego w imieniu i na rzecz którego działa Powiatowy Zarząd Dróg w Grodzisku Mazowieckim ul. Traugutta 41, 05-825 Grodzisk Mazowiecki | PLAN SYTUACYJNY | Drogi Projektant | mgr inż. JAROSŁAW PAROL | Decyzja nr 2/10 drogi - projektowanie bez ograniczeń | Jarosław Parol rysunek podpisany elektronicznie | 41 |
| Nr archiwalny: 2020_196 | | | | | | | |
| Wydruk PDF: 07.12.2020 10:18:08 | Jednostka projektowa: | Nazwa i adres zamierzenia budowlanego: | Opracował | mgr inż. ŁUKASZ DZIEWULSKI | | Łukasz Dziewulski rysunek podpisany elektronicznie | Skala: 1:500 |
| Faza: PSOR | JPPC Polska sp. z o.o. ul. B. Czecha 36, 04-555 Warszawa tel: +48 22 490 42 31 biuro@jppc.pl www.jppc.pl | Projekty stałej organizacji ruchu dla dróg powiatowych Powiatu Grodzkiego Zadanie 1 Droga powiatowa nr DP1503W, Grodzisk Maz. - Siestrzeń - Ojrzanów | | | | | Format: A3 |

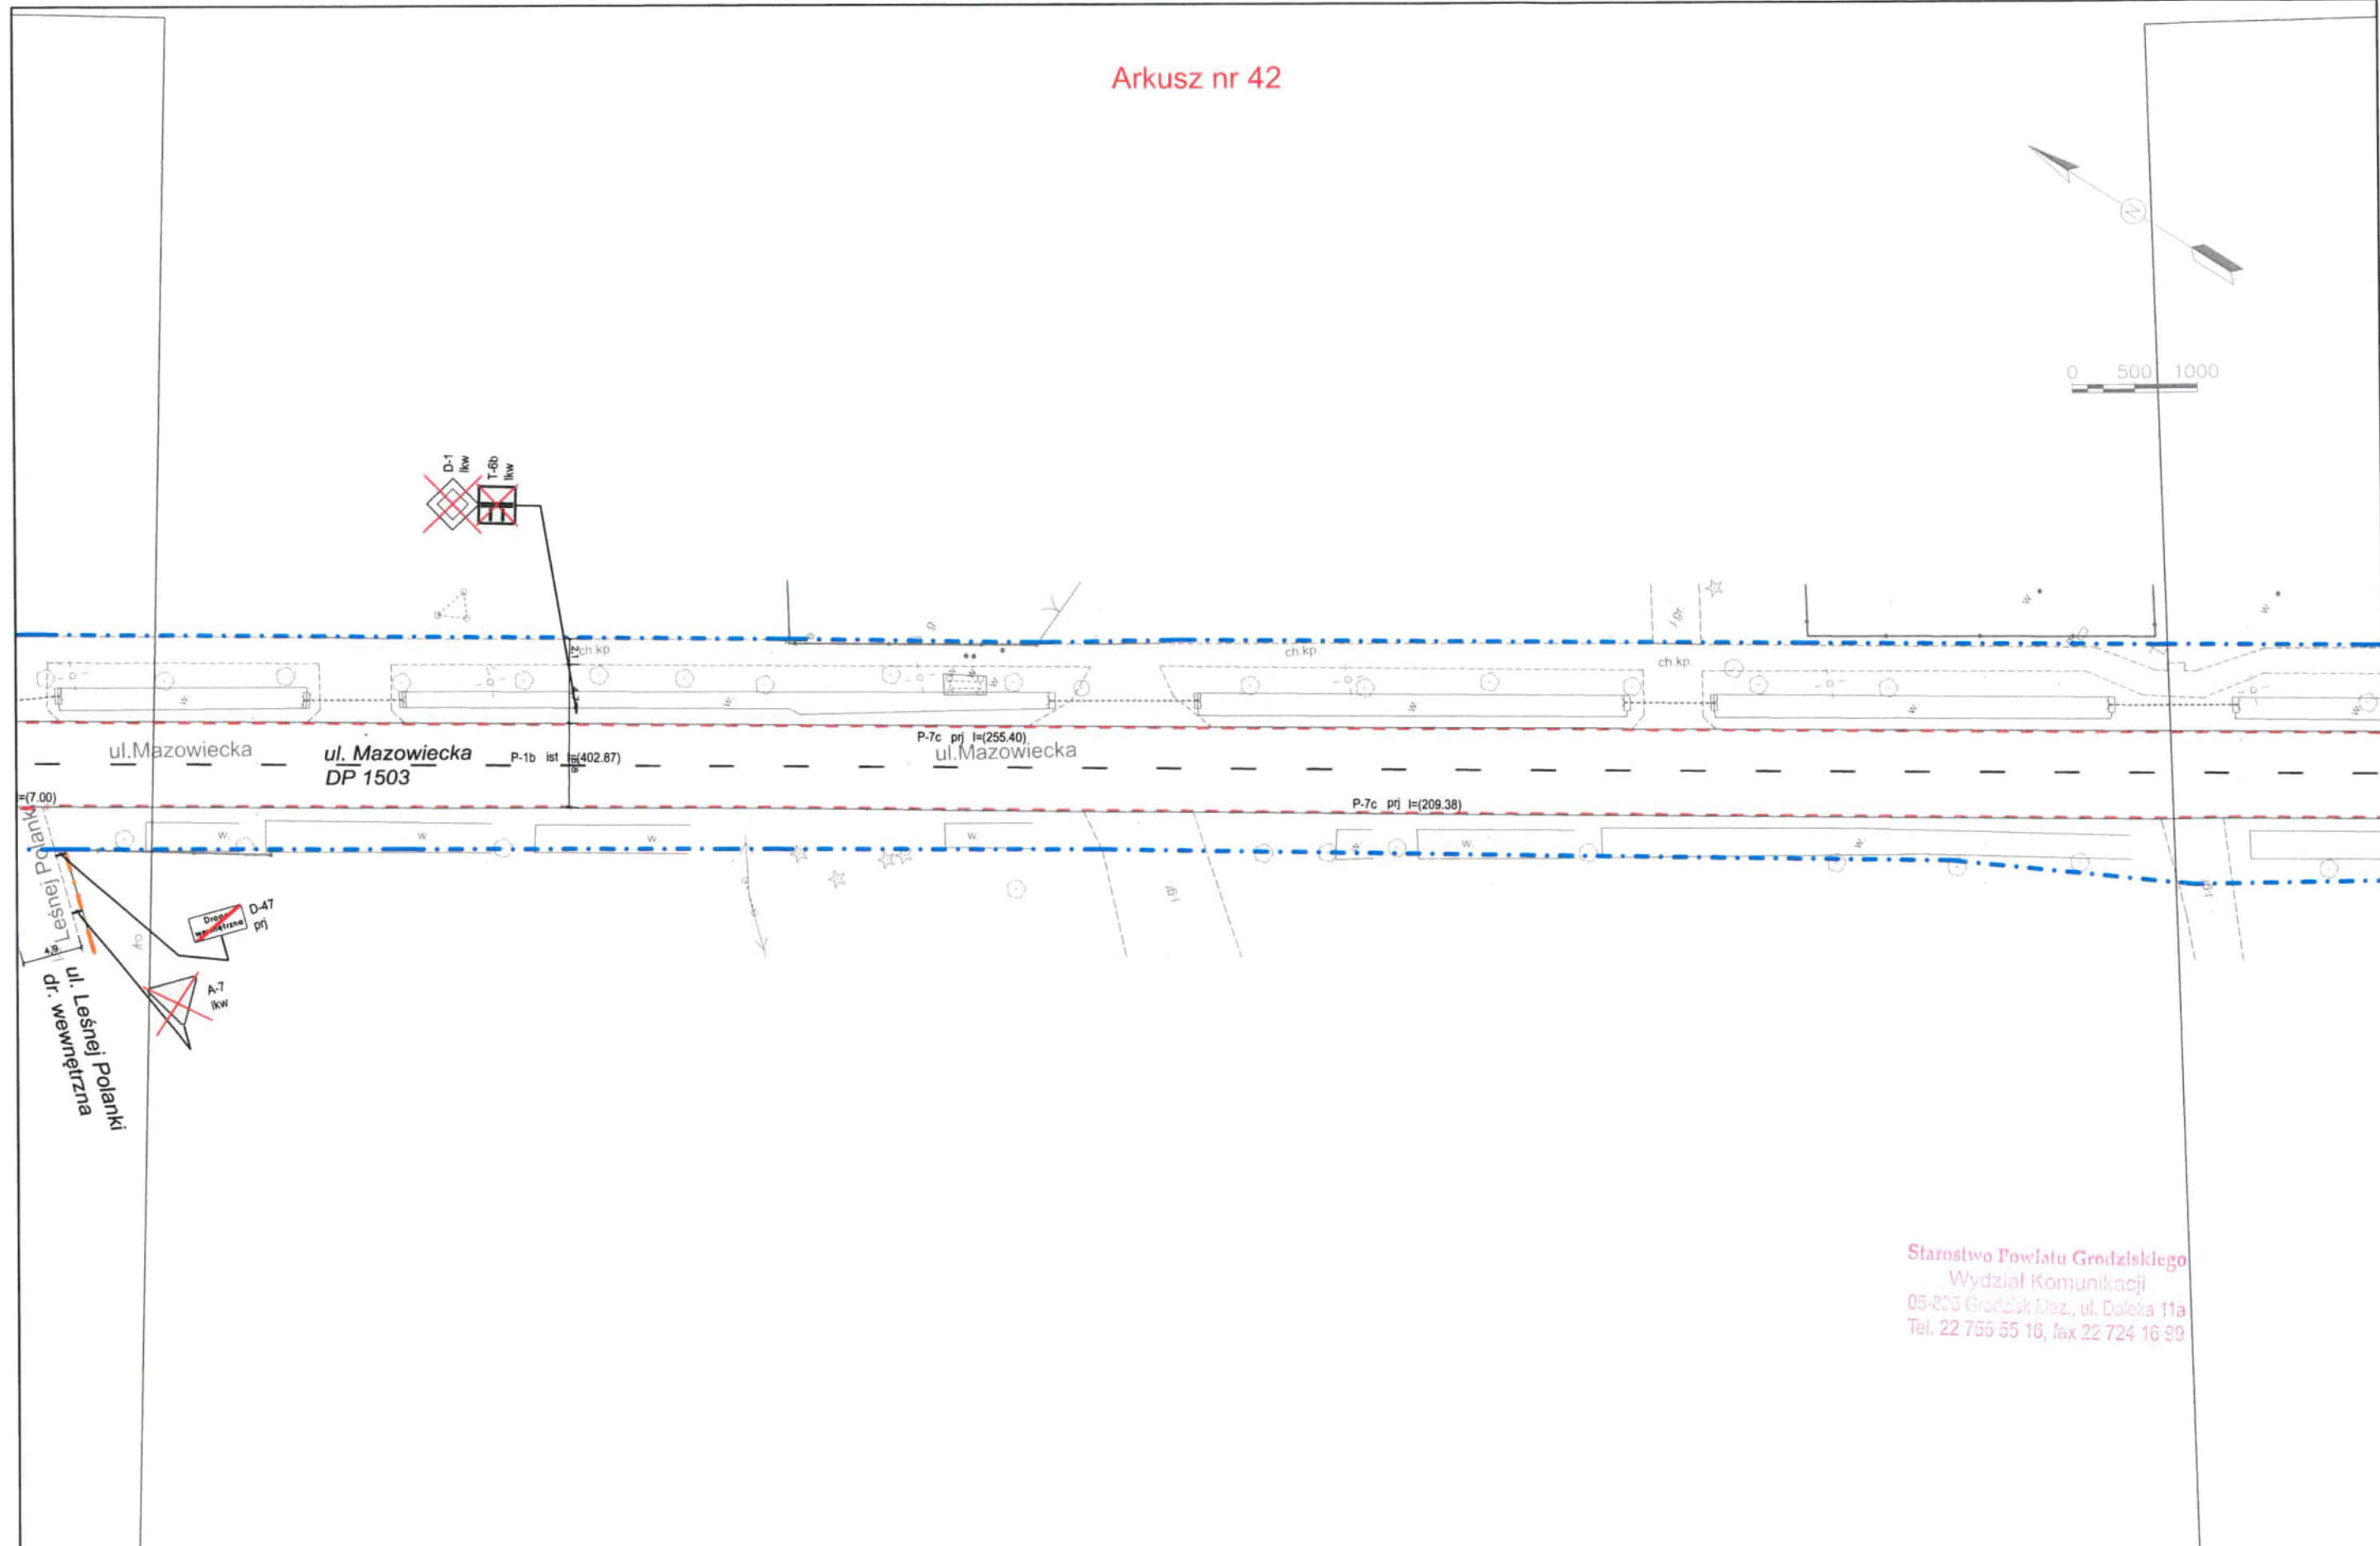


Starostwo Powiatu Grodziskiego
Wydział Komunikacji
05-825 Grodzisk Maz., ul. Doleka 11a
Tel. 22 755 55 16, fax 22 724 16 99

| | | | | | | | |
|------------------------------------|--|--|---------------------|----------------------------|--|--|----------------------------------|
| Data opracowania: | Inwestor: | Tytuł rysunku: | Zakres i funkcja: | Imię i nazwisko: | Nr uprawnień i spec.: | Podpis: | Nr rysunku: |
| 05.11.2020 | Zarząd Powiatu Grodziskiego w imieniu i na rzecz którego działa Powiatowy Zarząd Dróg w Grodzisku Mazowieckim ul. Traugutta 41, 05-825 Grodzisk Mazowiecki | PLAN SYTUACYJNY | Drogi Projektant | mgr inż. JAROSŁAW PAROL | Decyzja nr 2/10 drogi - projektowanie bez ograniczeń | Jarosław Parol rysunek podpisany elektronicznie | 42 |
| Nr archiwalny: 2020_196 | | | Opracował | mgr inż. ŁUKASZ DZIEWULSKI | | Łukasz Dziewulski rysunek podpisany elektronicznie | Skala: 1:500 Format: A3 |
| Wydruk PDF: 07.12.2020 10:18:08 | | | | | | | |
| Faza: PSOR | | | | | | | |
| | Jednostka projektowa: | Nazwa i adres zamierzenia budowlanego: | | | | | |
| | JPPC Polska sp. z o.o. ul. B. Czecha 36, 04-555 Warszawa tel: +48 22 490 42 31 biuro@jppc.pl www.jppc.pl | Projekty stałej organizacji ruchu dla dróg powiatowych Powiatu Grodziskiego Zadanie 1 Droga powiatowa nr DP1503W, Grodzisk Maz. - Siostrzeń - Ojrzanów | | | | | |

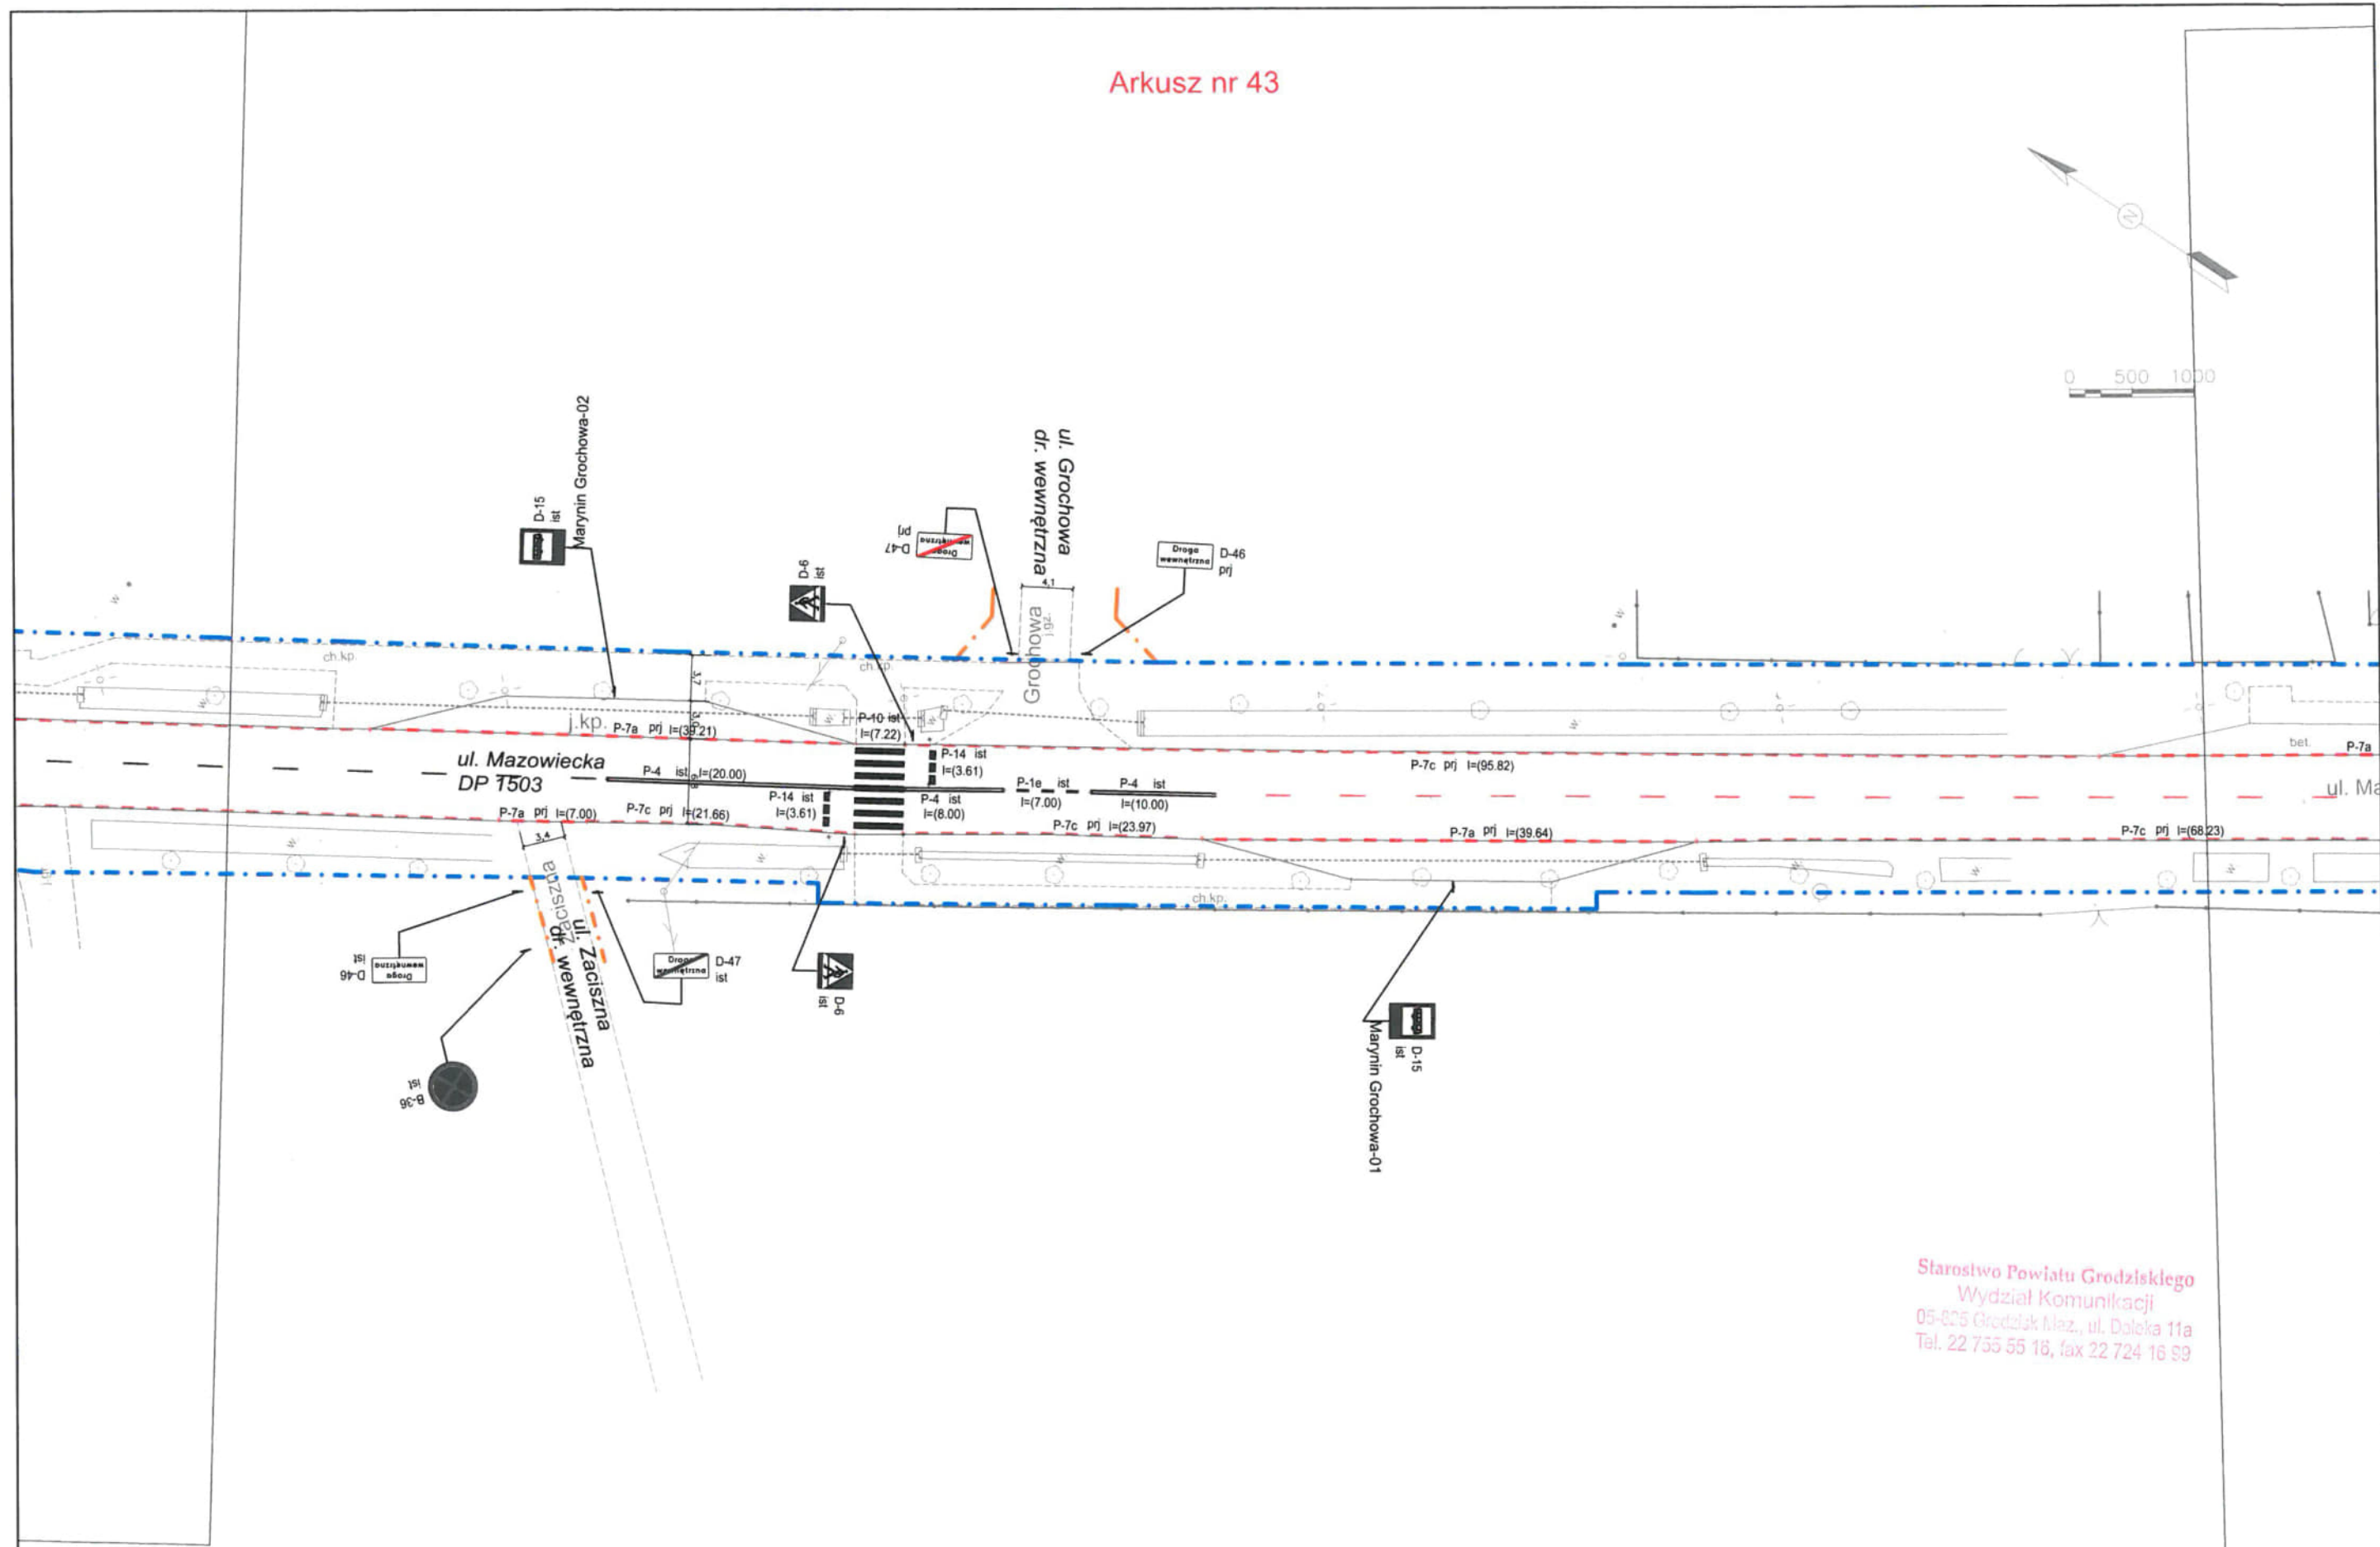

Starostwo Powiatu Grodzkiego
Wydział Komunikacji
05-825 Grodzisk Maz., ul. Doleka 11a
Tel. 22 755 55 16, fax 22 724 16 89


| | | | | | | | |
|------------------------------------|--|--|---------------------|----------------------------|--|--|-----------------|
| Data opracowania: | Inwestor: | Tytuł rysunku: | Zakres i funkcja: | Imię i nazwisko: | Nr uprawnień i spec.: | Podpis: | Nr rysunku: |
| 05.11.2020 | Zarząd Powiatu Grodzkiego w imieniu i na rzecz którego działa Powiatowy Zarząd Dróg w Grodzisku Mazowieckim ul. Traugutta 41, 05-825 Grodzisk Mazowiecki | PLAN SYTUACYJNY | Drogi Projektant | mgr inż. JAROSŁAW PAROL | Decyzja nr 2/10 drogi - projektowanie bez ograniczeń | Jarosław Parol rysunek podpisany elektronicznie | 43 |
| Nr archiwalny: 2020_196 | Jednostka projektowa: | Nazwa i adres zamierzenia budowlanego: | Opracował | mgr inż. ŁUKASZ DZIEWULSKI | | Łukasz Dziewulski rysunek podpisany elektronicznie | Skala: 1:500 |
| Wydruk PDF: 07.12.2020 10:18:08 | JPPC Polska sp. z o.o. ul. B. Czecha 36, 04-555 Warszawa tel: +48 22 490 42 31 biuro@jppc.pl www.jppc.pl | Projekty stałej organizacji ruchu dla dróg powiatowych Powiatu Grodzkiego Zadanie 1 Droga powiatowa nr DP1503W, Grodzisk Maz. - Siestrzeń - Ojrzanów | | | | | Format: A3 |
| Faza: PSOR | | | | | | | |

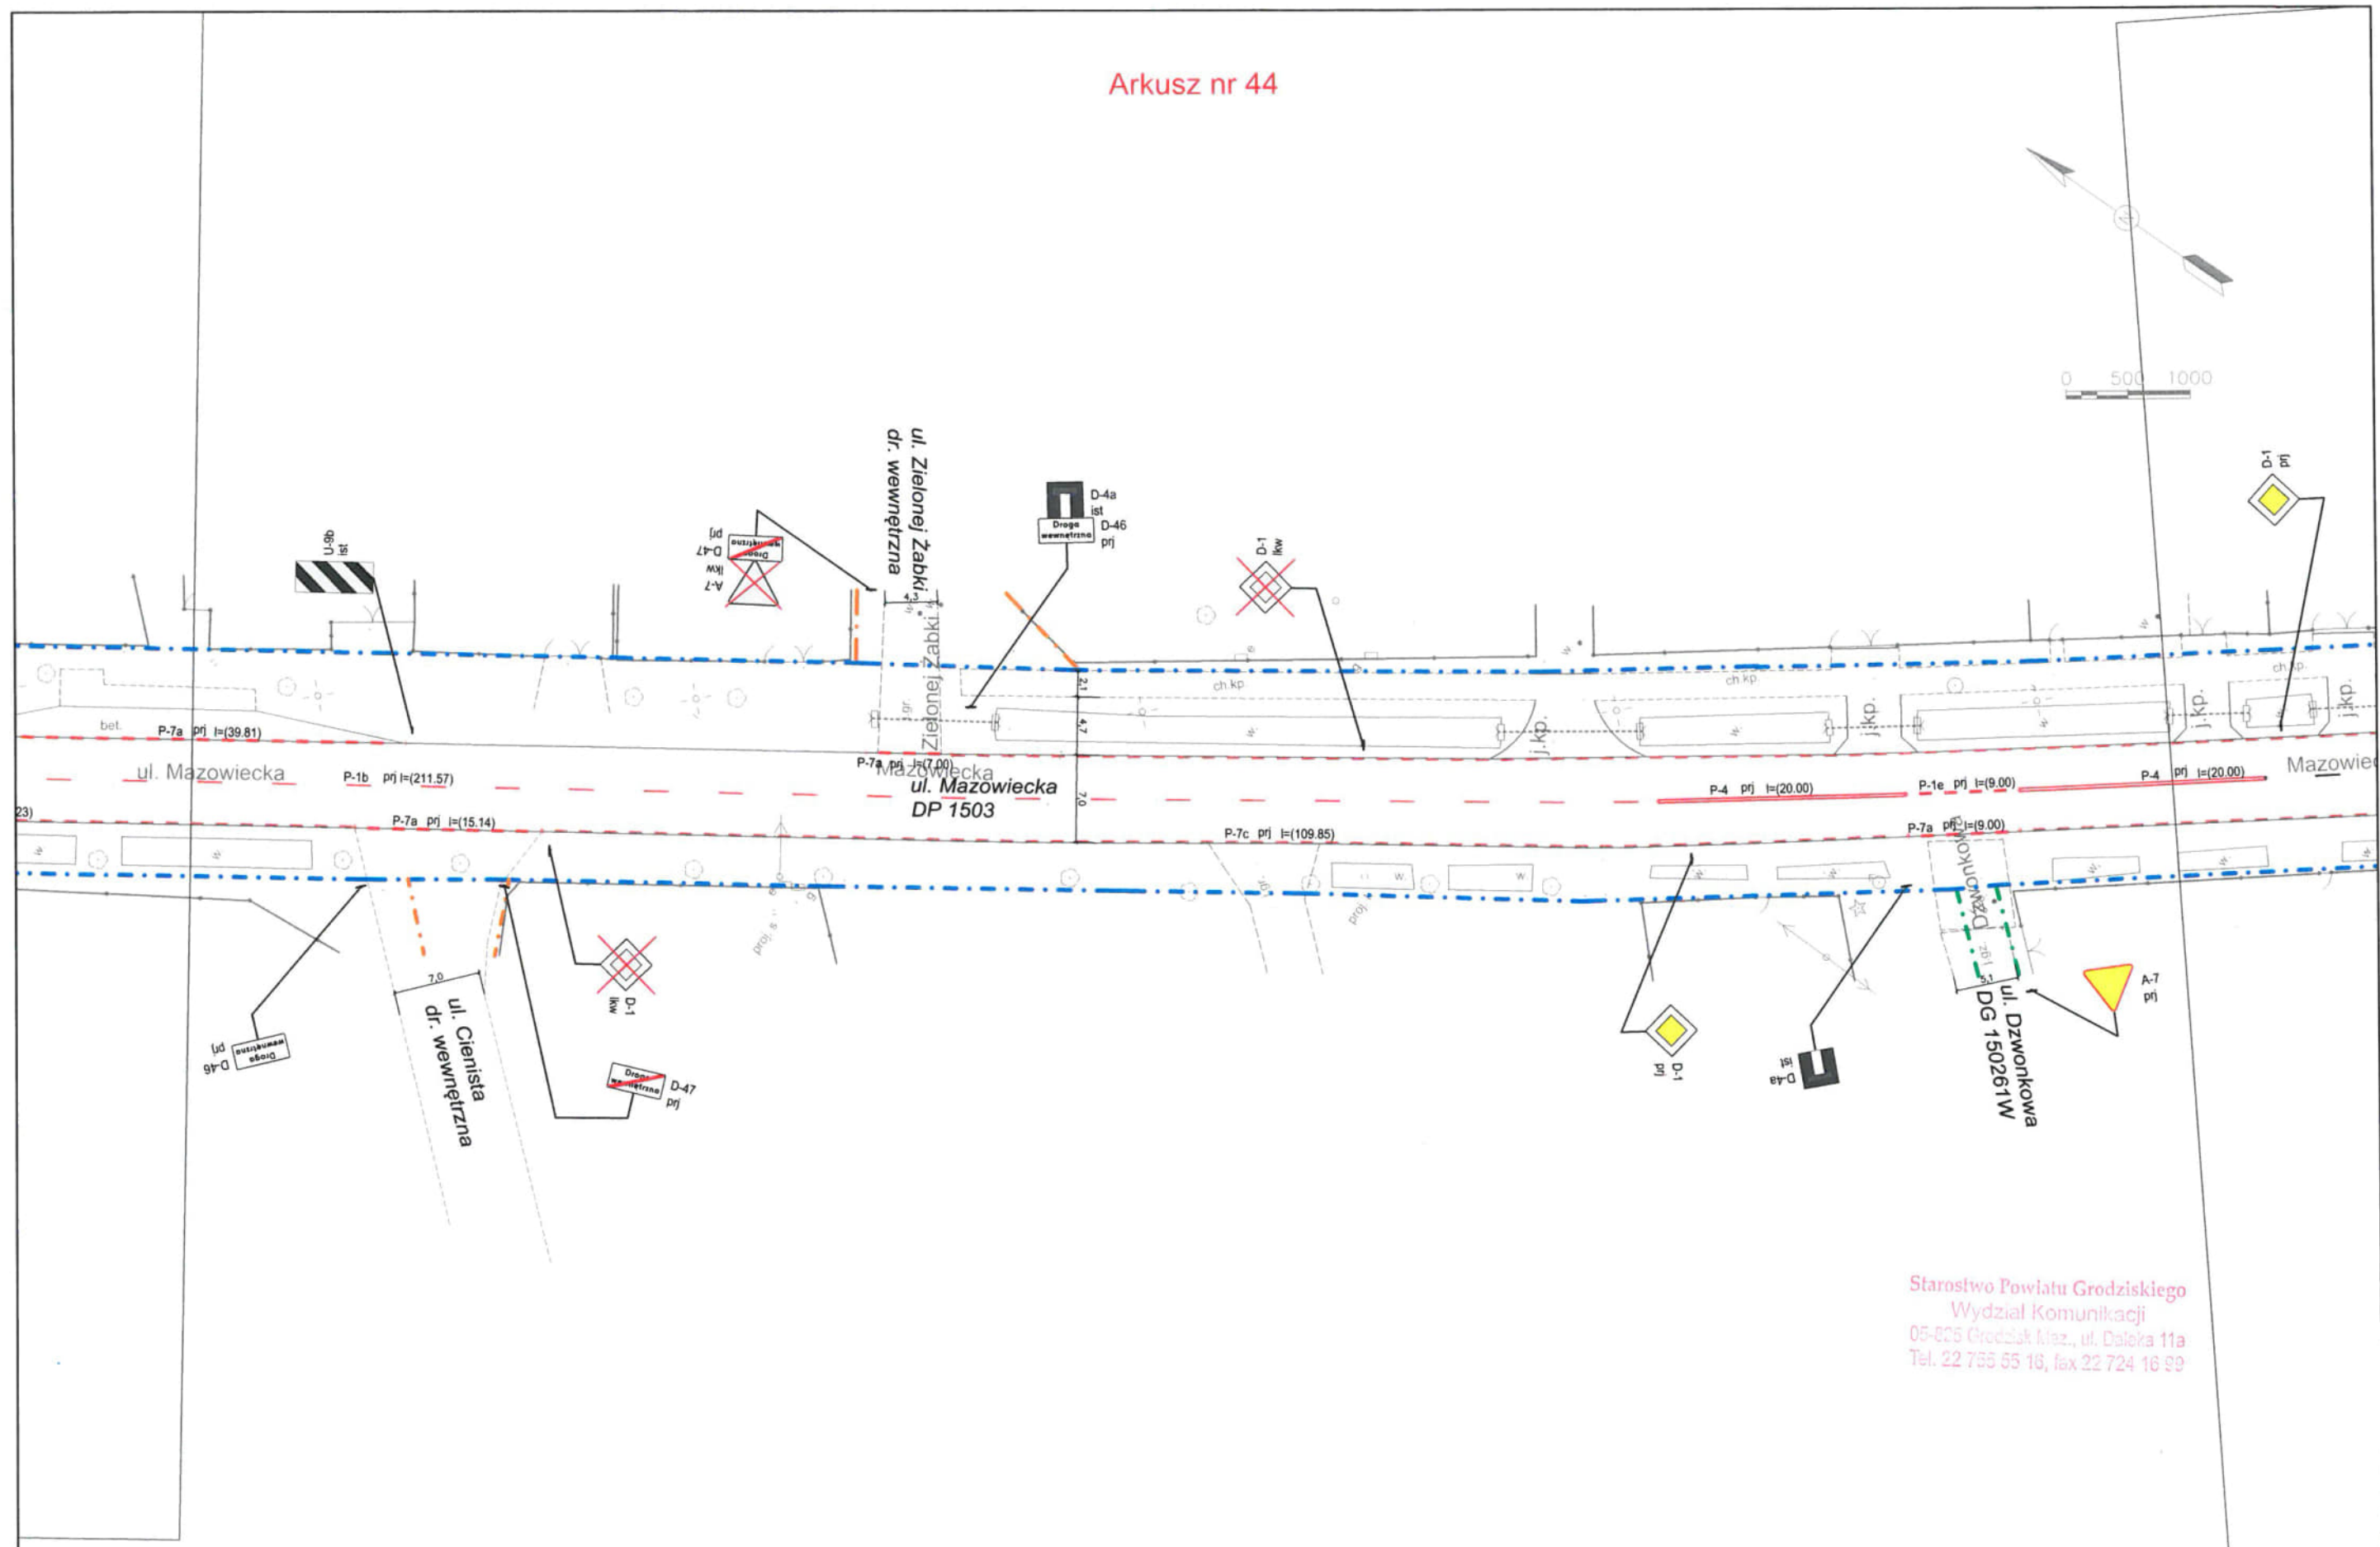

Starostwo Powiatu Grodzkiego
Wydział Komunikacji
05-825 Grodzisk Maz., ul. Dąbka 11a
Tel. 22 755 55 16, fax 22 724 16 99

| | | | | | | | |
|------------------------------------|---|---|--|---|---|--|----------------------------------|
| Data opracowania: 05.11.2020 | Inwestor: Zarząd Powiatu Grodzkiego w imieniu i na rzecz którego działa Powiatowy Zarząd Dróg w Grodzisku Mazowieckim ul. Traugutta 41, 05-825 Grodzisk Mazowiecki | Tytuł rysunku: PLAN SYTUACYJNY | Zakres i funkcja: Drogi Projektant | Imię i nazwisko: mgr inż. JAROSŁAW PAROL | Nr uprawnień i spec.: Decyzja nr 2/10 drogi - projektowanie bez ograniczeń | Podpis: Jarosław Parol rysunek podpisany elektronicznie | Nr rysunku: 44 |
| Nr archiwalny: 2020_196 | | | | | | | |
| Wydruk PDF: 07.12.2020 10:18:08 | Jednostka projektowa: JPPC Polska sp. z o.o. ul. B. Czecha 36, 04-555 Warszawa tel: +48 22 490 42 31 biuro@jppc.pl www.jppc.pl | Nazwa i adres zamierzenia budowlanego: Projekty stałej organizacji ruchu dla dróg powiatowych Powiatu Grodzkiego Zadanie 1 Droga powiatowa nr DP1503W, Grodzisk Maz. - Siestrzeń - Ojrzanów | Opracował | mgr inż. ŁUKASZ DZIEWULSKI | | Łukasz Dziewulski rysunek podpisany elektronicznie | Skala: 1:500 Format: A3 |
| Faza: PSOR | | | | | | | |

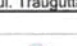

| | | | | | | | |
|---|--|--|--------------------------|----------------------------|--|---|------------------------|
| <i>Data opracowania:</i> | <i>Inwestor:</i> | <i>Tytuł rysunku:</i> | <i>Zakres i funkcja:</i> | <i>Imię i nazwisko:</i> | <i>Nr uprawnień i spec.:</i> | <i>Podpis:</i> | <i>Nr rysunku:</i> |
| 05.11.2020 | Zarząd Powiatu Grodzkiego w imieniu i na rzecz którego działa Powiatowy Zarząd Dróg w Grodzisku Mazowieckim ul. Traugutta 41, 05-825 Grodzisk Mazowiecki | PLAN SYTUACYJNY | Drugi Projektant | mgr inż. JAROSŁAW PAROL | Decyzja nr 2/10 drogi - projektowanie bez ograniczeń | Jarosław Parol rysunek podpisany elektronicznie | 45 |
| <i>Nr archiwalny:</i> 2020_196 | | | | | | | |
| <i>Wydruk PDF:</i> 07.12.2020 10:18:08 | <i>Jednostka projektowa:</i> | <i>Nazwa i adres zamierzenia budowlanego:</i> | | | | | <i>Skala:</i> 1:500 |
| <i>Faza:</i> PSOR |  JPPC Polska sp. z o.o. ul. B. Czecha 36, 04-555 Warszawa tel: +48 22 490 42 31 biuro@jppc.pl www.jppc.pl | Projekty stałej organizacji ruchu dla dróg powiatowych Powiatu Grodzkiego Zadanie 1 Droga powiatowa nr DP1503W, Grodzisk Maz. - Siestrzeń - Ojrzanów | Opracował | mgr inż. ŁUKASZ DZIEWULSKI | | Łukasz Dzewulski rysunek podpisany elektronicznie | <i>Format:</i> A3 |



Starostwo Powiatu Grodzkiego
Wydział Komunikacji
05-625 Grodzisk Maz., ul. Doleka 11a
Tel. 22 755 55 16, fax 22 724 16 99

| | | | | | | | |
|--------------------------|--|---|--------------------------|----------------------------|--|---|--------------------|
| Data opracowania: | Inwestor: | Tytuł rysunku: | Zakres i funkcja: | Imię i nazwisko: | Nr uprawnień i spec.: | Podpis: | Nr rysunku: |
| 05.11.2020 | Zarząd Powiatu Grodzkiego w imieniu i na rzecz którego działa Powiatowy Zarząd Dróg w Grodzisku Mazowieckim ul. Traugutta 41, 05-825 Grodzisk Mazowiecki | PLAN SYTUACYJNY | Drogi Projektant | mgr inż. JAROSŁAW PAROL | Decyzja nr 2/10 drogi - projektowanie bez ograniczeń | Jarosław Parol rysunek podpisany elektronicznie | 46 |
| Nr archiwalny: | | | | | | | |
| 2020_196 | | | | | | | |
| Wydruk PDF: | Jednostka projektowa: | Nazwa i adres zamierzenia budowlanego: | | | | | Skala: |
| 07.12.2020 10:18:08 | JPPC Polska sp. z o.o. ul. B. Czecha 36, 04-555 Warszawa tel: +48 22 490 42 31 biuro@jppc.pl www.jppc.pl | Projekty stałej organizacji ruchu dla dróg powiatowych Powiatu Grodzkiego Zadanie 1 Droga powiatowa nr DP1503W, Grodzisk Maz. - Siestrzeń - Ojrzanów | Opracował | mgr inż. ŁUKASZ DZIEWULSKI | | Łukasz Dzewulski rysunek podpisany elektronicznie | 1:500 |
| Faza: | | | | | | | Format: |
| PSOR | | | | | | | A3 |

