
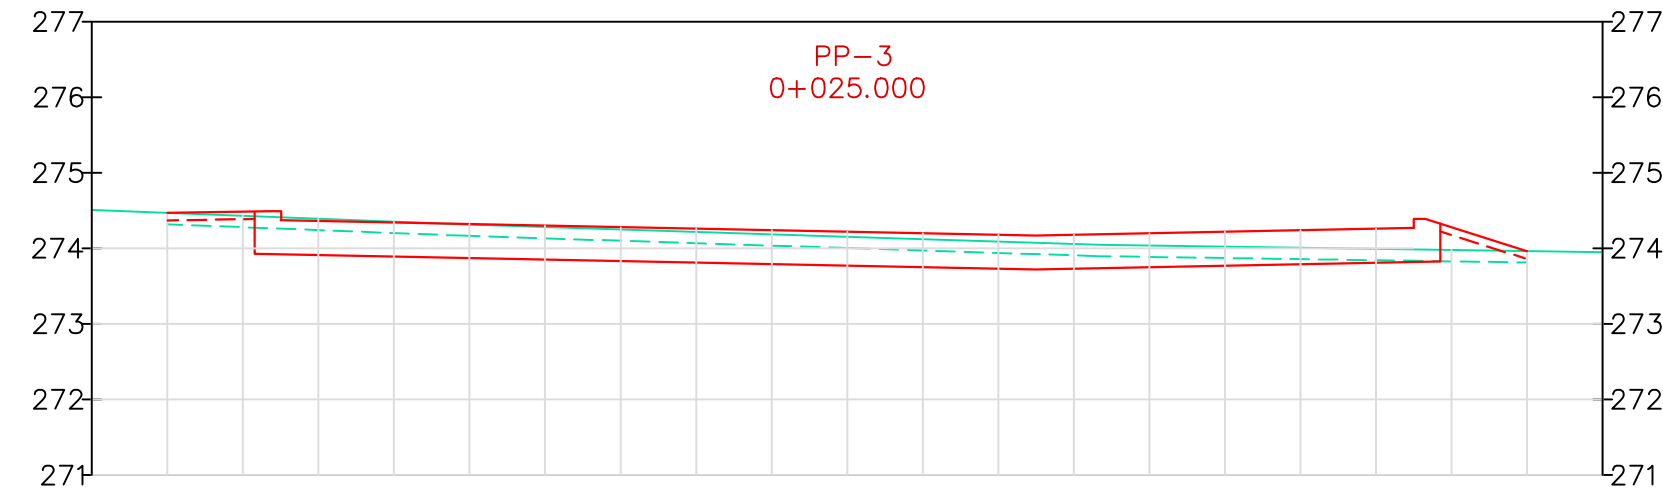
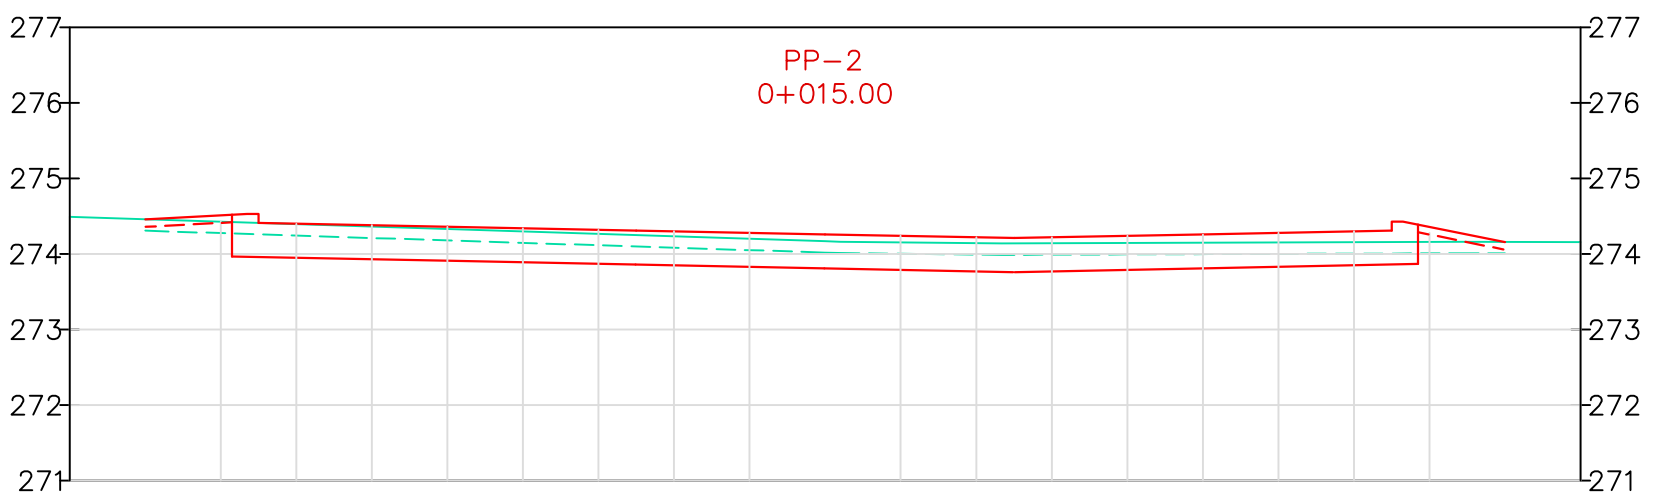


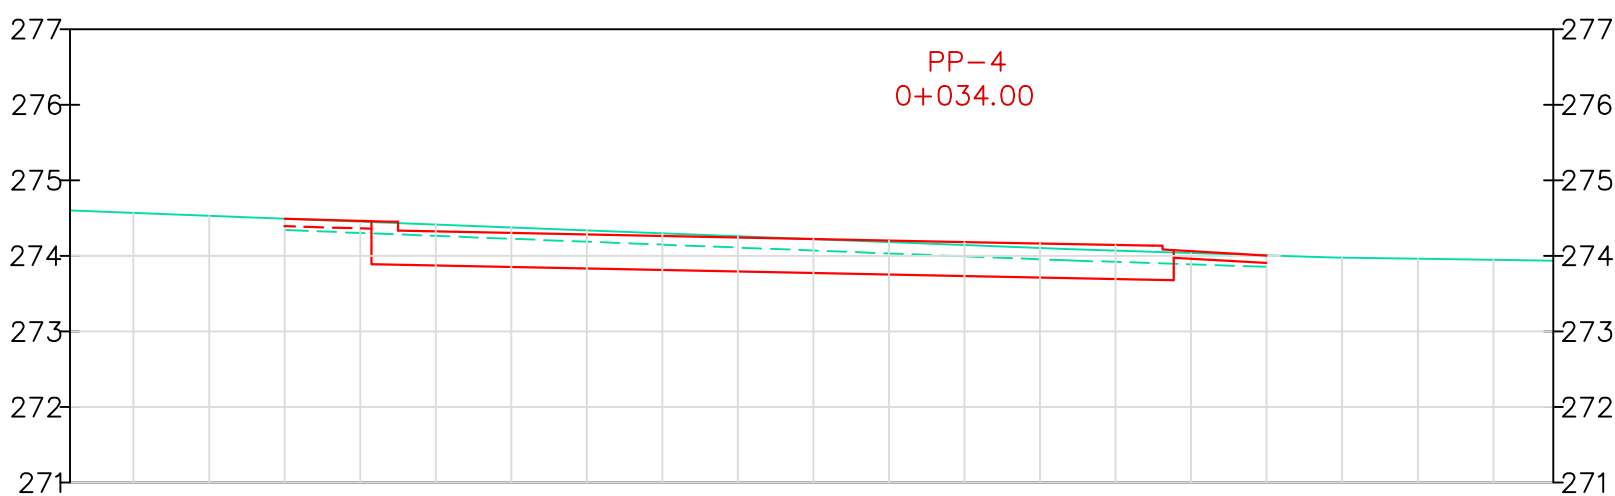



Rzędne projektowane		-5.00	274.38		-2.50	274.37		274.32		274.27 274.22		274.22	
Odległości teren proj.													
Rzędne istniejące	-10.00	274.33	-8.30	274.34	-6.14	274.36		274.28				274.15	
Odległości teren istn.								0.00				8.88	274.12

[illegible]

Rzędne projektowane		274.46		274.53		274.41		274.31		274.26		274.21		274.31		274.45		274.16		
Odległości teren proj.		-9.00		-7.50				-2.50		0.00		2.50		7.50				9.00		10.00
Rzędne istniejące	274.49	274.46								274.17		274.14				274.16		274.16		274.16
Odległości teren istn.	-10.00	-9.00								0.00		2.34				8.43		9.00		10.00

[illegible]

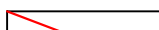LEGENDA

-  Teren istniejący
-  Humus do zdjęcia
-  Teren projektowany
-  Humusowanie proj.

Inwestor:					MIEJSKI ZARZĄD DROG W KIELCACH ul. Prendowskiej 7 25-395 Kielce	
Inicjator:					WSPÓLNOTA MIESZKANIOWA NIERUCHOMOŚCI UL. JAGIELLOŃSKA 33 W KIELCACH ul. Jagiellońska 33 25-606 Kielce	
Jednostka projektowa:					"PROFOX" PROJEKTOWANIE DROG I ULIC Emilia Foks 25-432 Kielce, ul. Bogusławskiego 22	
Inwestycja:					Utworzenie powierzchni gruntu na działce budowlanej nr ewid. 1779/2 obręb 0009 Kielce,	
Tresc rysunku:					Stadium: PRZEKROJE TECHNICZNY Branza: DROGI Data: WRZESIEŃ 2023	
		Imię i nazwisko/		Nr upr.:	Specjalność	Podpis:
		mar inż. Emilia Foks		SWK/0064/P000/07	drogowa	<i>Emilia Foks</i>
Projektant:		mar inż. Emilia Foks		SWK/0064/P000/07	drogowa	Nr RYS.: D-05