




1. PRZEKRÓJ POPRZECZNY PRZESZ PLAC UTWARDZONY
KM 0+000 - 0+008

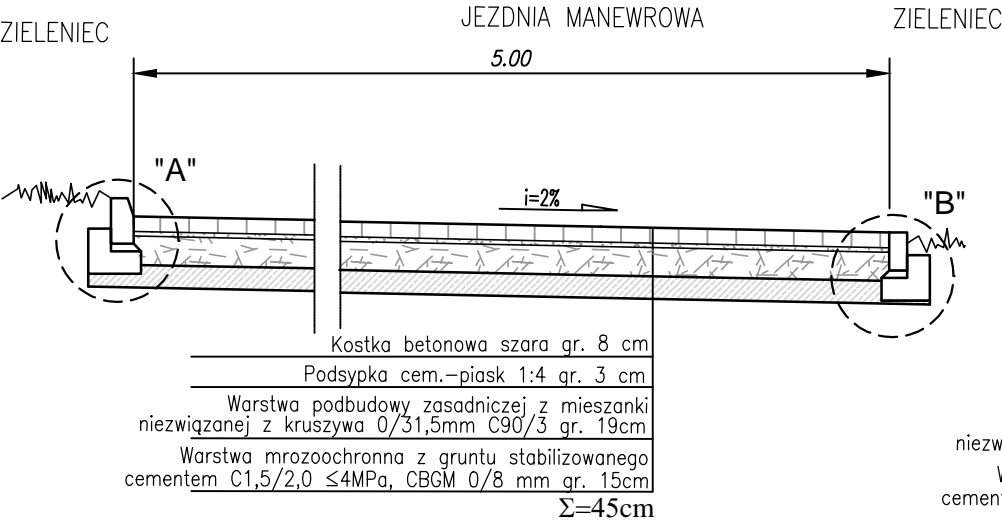


2. PRZEKRÓJ PODŁUŻNY
POŁĄCZENIE JEZDNI
Z ISTNIEJĄCĄ NAWIERZCHNIĄ

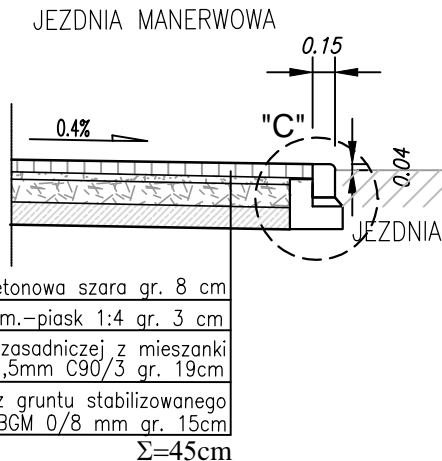


3.1 PRZEKRÓJ PODŁUŻNY - DOJŚCIE
POŁĄCZENIE DOJŚCIA
Z ISTNIEJĄCĄ NAWIERZCHNIĄ

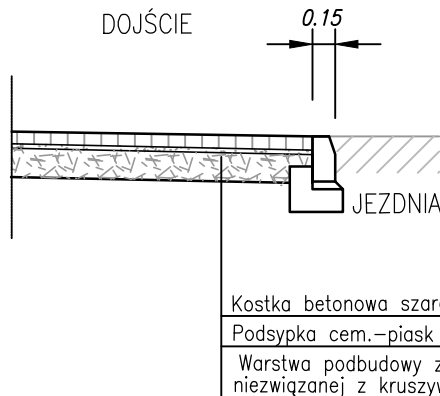


3.2 PRZEKRÓJ POPRZECZNY
DOJŚCIE

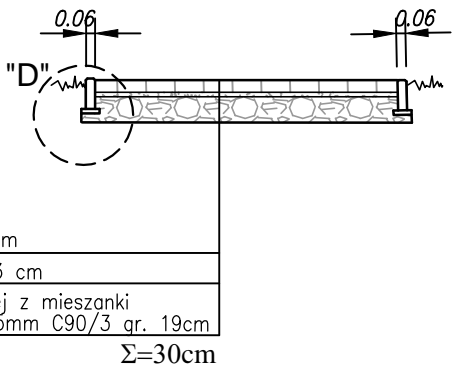


4. PRZEKRÓJ POPRZECZNY PRZESZ PLAC UTWARDZONY
KM 0+013 - 0+026

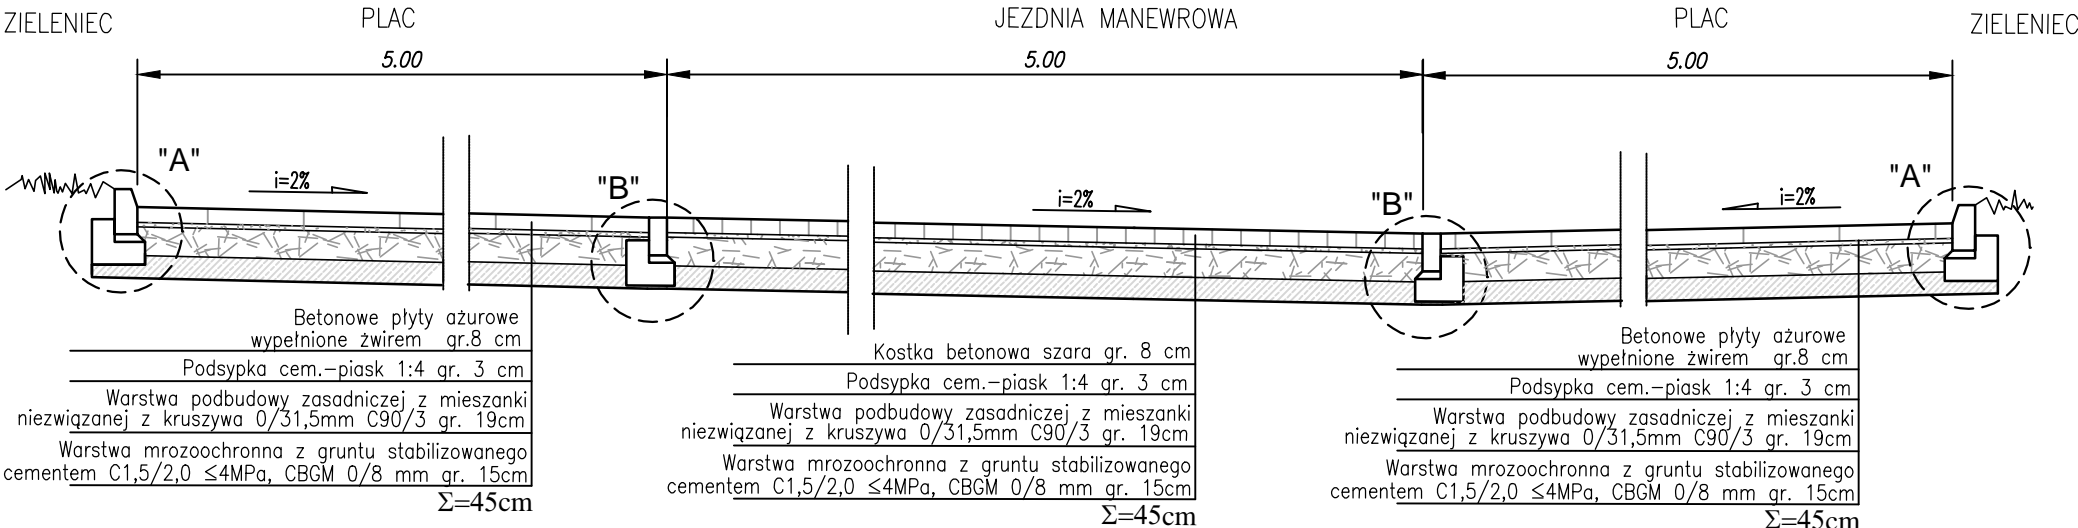

5. PRZEKRÓJ POPRZECZNY PRZESZ PLAC UTWARDZONY
KM 0+008 - 0+013, 0+026 - 0+034

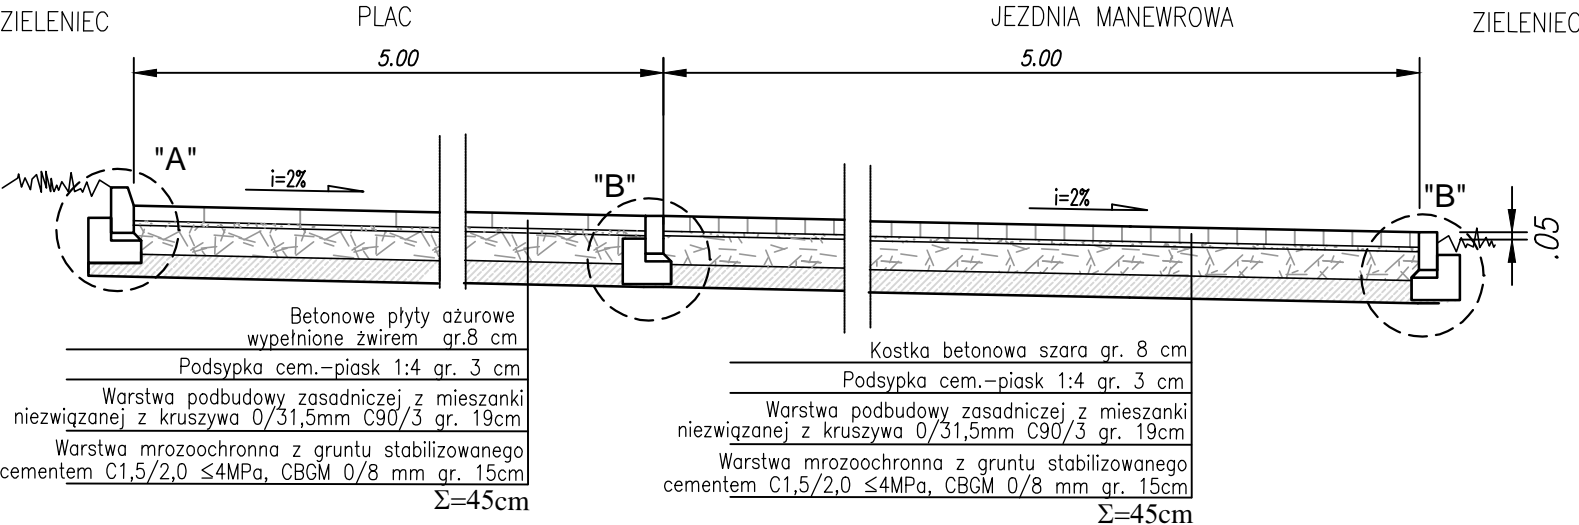


PLYTA AZUROWA
Skala 1:20

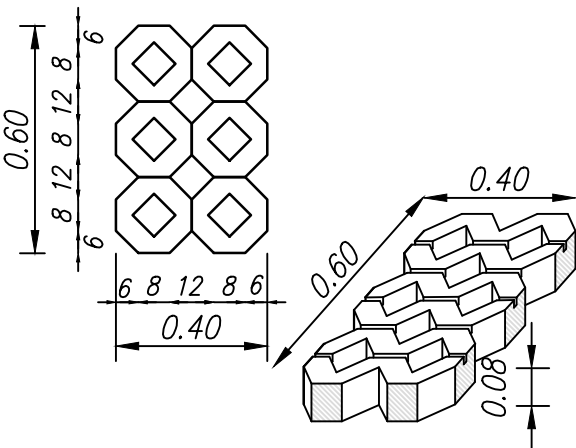

Uwaga:

Krawężniki z betonu klasy C 25/30
Ławy betonowe – beton klasy C12/15

6. SZCZEGÓŁY KONSTRUKCYJNE
Skala 1:20

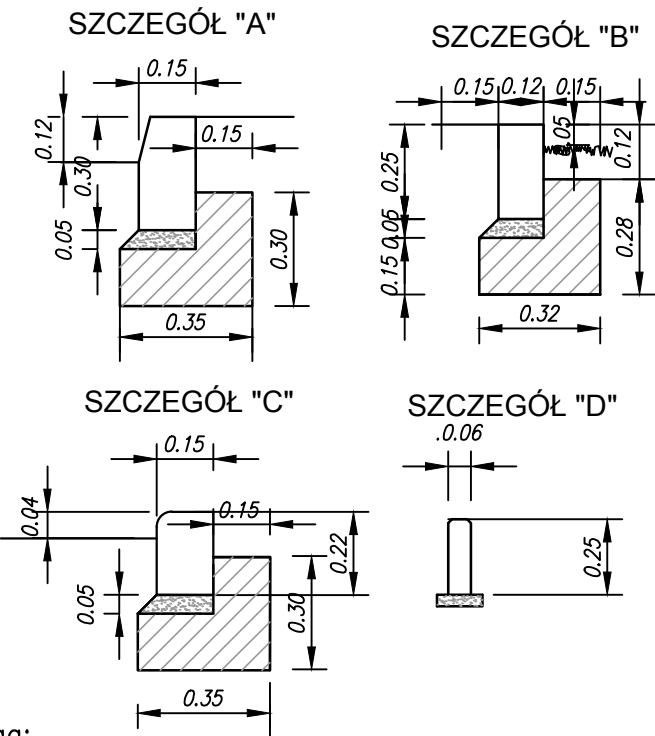

Inwestor:	MIEJSKI ZARZĄD DRÓG W KIELCACH ul. Prendowskiej 7 25-395 Kielce
Inicjator:	WSPÓLNOTA MIESZKANIOWA NIERUCHOMOŚCI UL. JAGIELLOŃSKA 33 W KIELCACH ul. Jagiellońska 33 25-606 Kielce
Jednostka projektowa:	"PROFOX" PROJEKTOWANIE DRÓG I ULIC Emilia Foks 25-432 Kielce, ul. Bogusławskiego 22
Inwestycja:	Utwardzenie powierzchni gruntu na działce budowlanej nr ewid. 1779/2 obręb 0009 Kielce,
Treść rysunku:	PRZEKROJE KONSTRUKCYJNE, SZCZEGÓŁY KONSTRUKCYJNE
Projektant:	mgr inż. Emilia Foks
Nr upr.:	SWK/0064/P000/07
Specjalność:	drogowa
Podpis:	[Podpis]
Stadium:	PROJEKT TECHNICZNY
Brano:	DROGI
Data:	WRZESIEŃ 2023
Skala:	1:50, 1:20
Nr RYS.:	D-04