


Województwo: świętokrzyskie
Miasto Kielce
Jednostka ewidencyjna: 266101_1, Kielce
Obręb ewidencyjny: 0009

Miasto Kielce
Mapa zasadnicza
Skala 1:500

Układ współrzędnych płaskich prostokątnych: PL-2000/7
Układ wysokościowy: PL-KRON86-NH
Godło: 7.143.17.08.4.2, 7.143.17.08.4.4,
7.143.17.09.3.3.

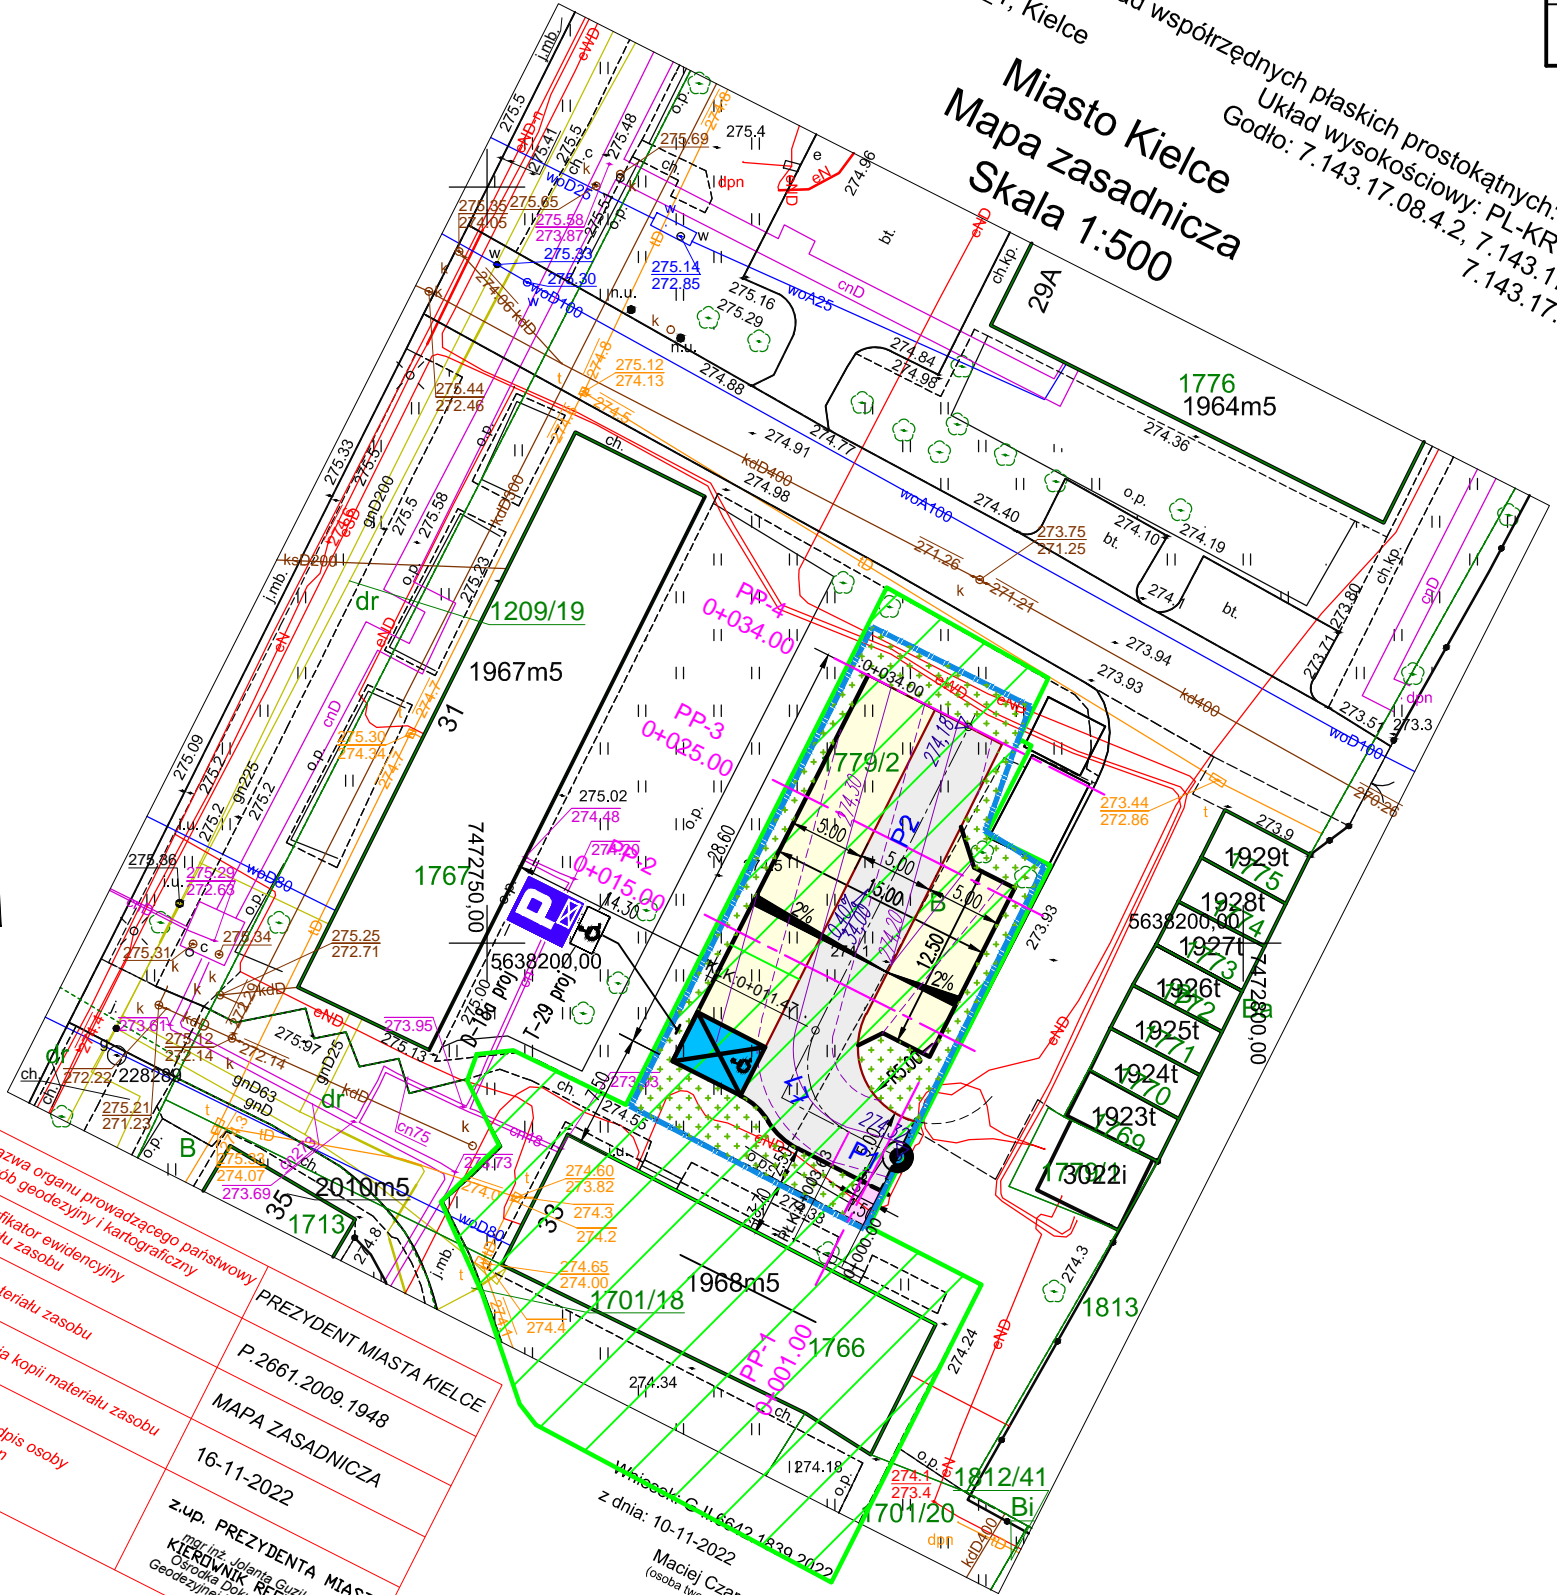

Parametry osi								
NUMER	DŁUGOŚĆ	PROMIEN	WSPÓŁRZĘDNE WIERZCHOŁKA	WSPÓŁRZĘDNE POCZĄTKU	WSPÓŁRZĘDNE KOŃCA	KĄT α	STYCZNA	STRZAŁKA
P2	22.53			X=5638194.23 Y=7472771.74	X=5638214.34 Y=7472781.89			
Ł1	7.83	5.00	X=5638189.78 Y=7472769.49	X=5638187.52 Y=7472773.93	X=5638194.22 Y=7472771.73	99.755	T=4.981	B=1.458
P1	3.63			X=5638185.87 Y=7472777.16	X=5638187.52 Y=7472773.93			

LEGENDA

- Granica inwestycji
- Oś drogowa
- Granice dzierżawy
- Krawężnik betonowy 15X30, h=12cm
- Krawężnik betonowy 15X30, h=2 cm
- Obrzeże 6x20 cm, (obramowania dojazdu)
- Krawężnik 12x25cm, h=0 cm
- Nawierzchnia typ 1 (kostka betonowa)
- Nawierzchnia typ 2 (płyty ażurowe)
- Nawierzchnia typ 3 (kostka betonowa)
- Teren zielony
- Projektowane spadki poprzeczne
- Projektowane spadki podłużne
- Projektowane rzędne
- Warstwie
- Stanowisko postojowe dla niepełnosprawnych

Nazwa organu prowadzącego państwowy zasób geodezyjny i kartograficzny
Identyfikator ewidencyjny
Materiał zasobu
Data wykonania kopii materiału zasobu
Imię, nazwisko i podpis osoby reprezentującej organ

PREZYDENT MIASTA KIELCE
P.2661.2009.1948
MAPA ZASADNICZA
16-11-2022
Z.U.P. PREZYDENTA MIASTA
Kielce
Kierownik Referatu
Geodezji i Kartografii

Inwestor: MIEJSKI ZARZĄD DRÓG W KIELCACH
ul. Prendowskiej 7
25-395 Kielce

Inicjator: WSPÓLNOTA MIESZKANIOWA NIERUCHOMOŚCI UL. JAGIELLOŃSKA 33 W KIELCACH
ul. Jagiellońska 33
25-606 Kielce

Jednostka projektowa: "PROFOX" PROJEKTOWANIE DRÓG I ULIC
Emilia Foks
25-432 Kielce, ul. Bogusławskiego 22

Inwestycja: Utwardzenie powierzchni gruntu na działkę budowlanej nr ewid. 1779/2 obręb 0009 Kielce,

Treść rysunku: ZAGOSPODAROWANIE TERENU

Stadium: PROJEKT TECHNICZNY
Branża: DROGI
Data: WRZESIEŃ 2023

Projektant: mgr inż. Emilia Foks
Nr upr.: SWK/0064/POOD/07
Specjalność: drogowa
Podpis: [Signature]

Skala: 1:500
Nr RYS.: D-02