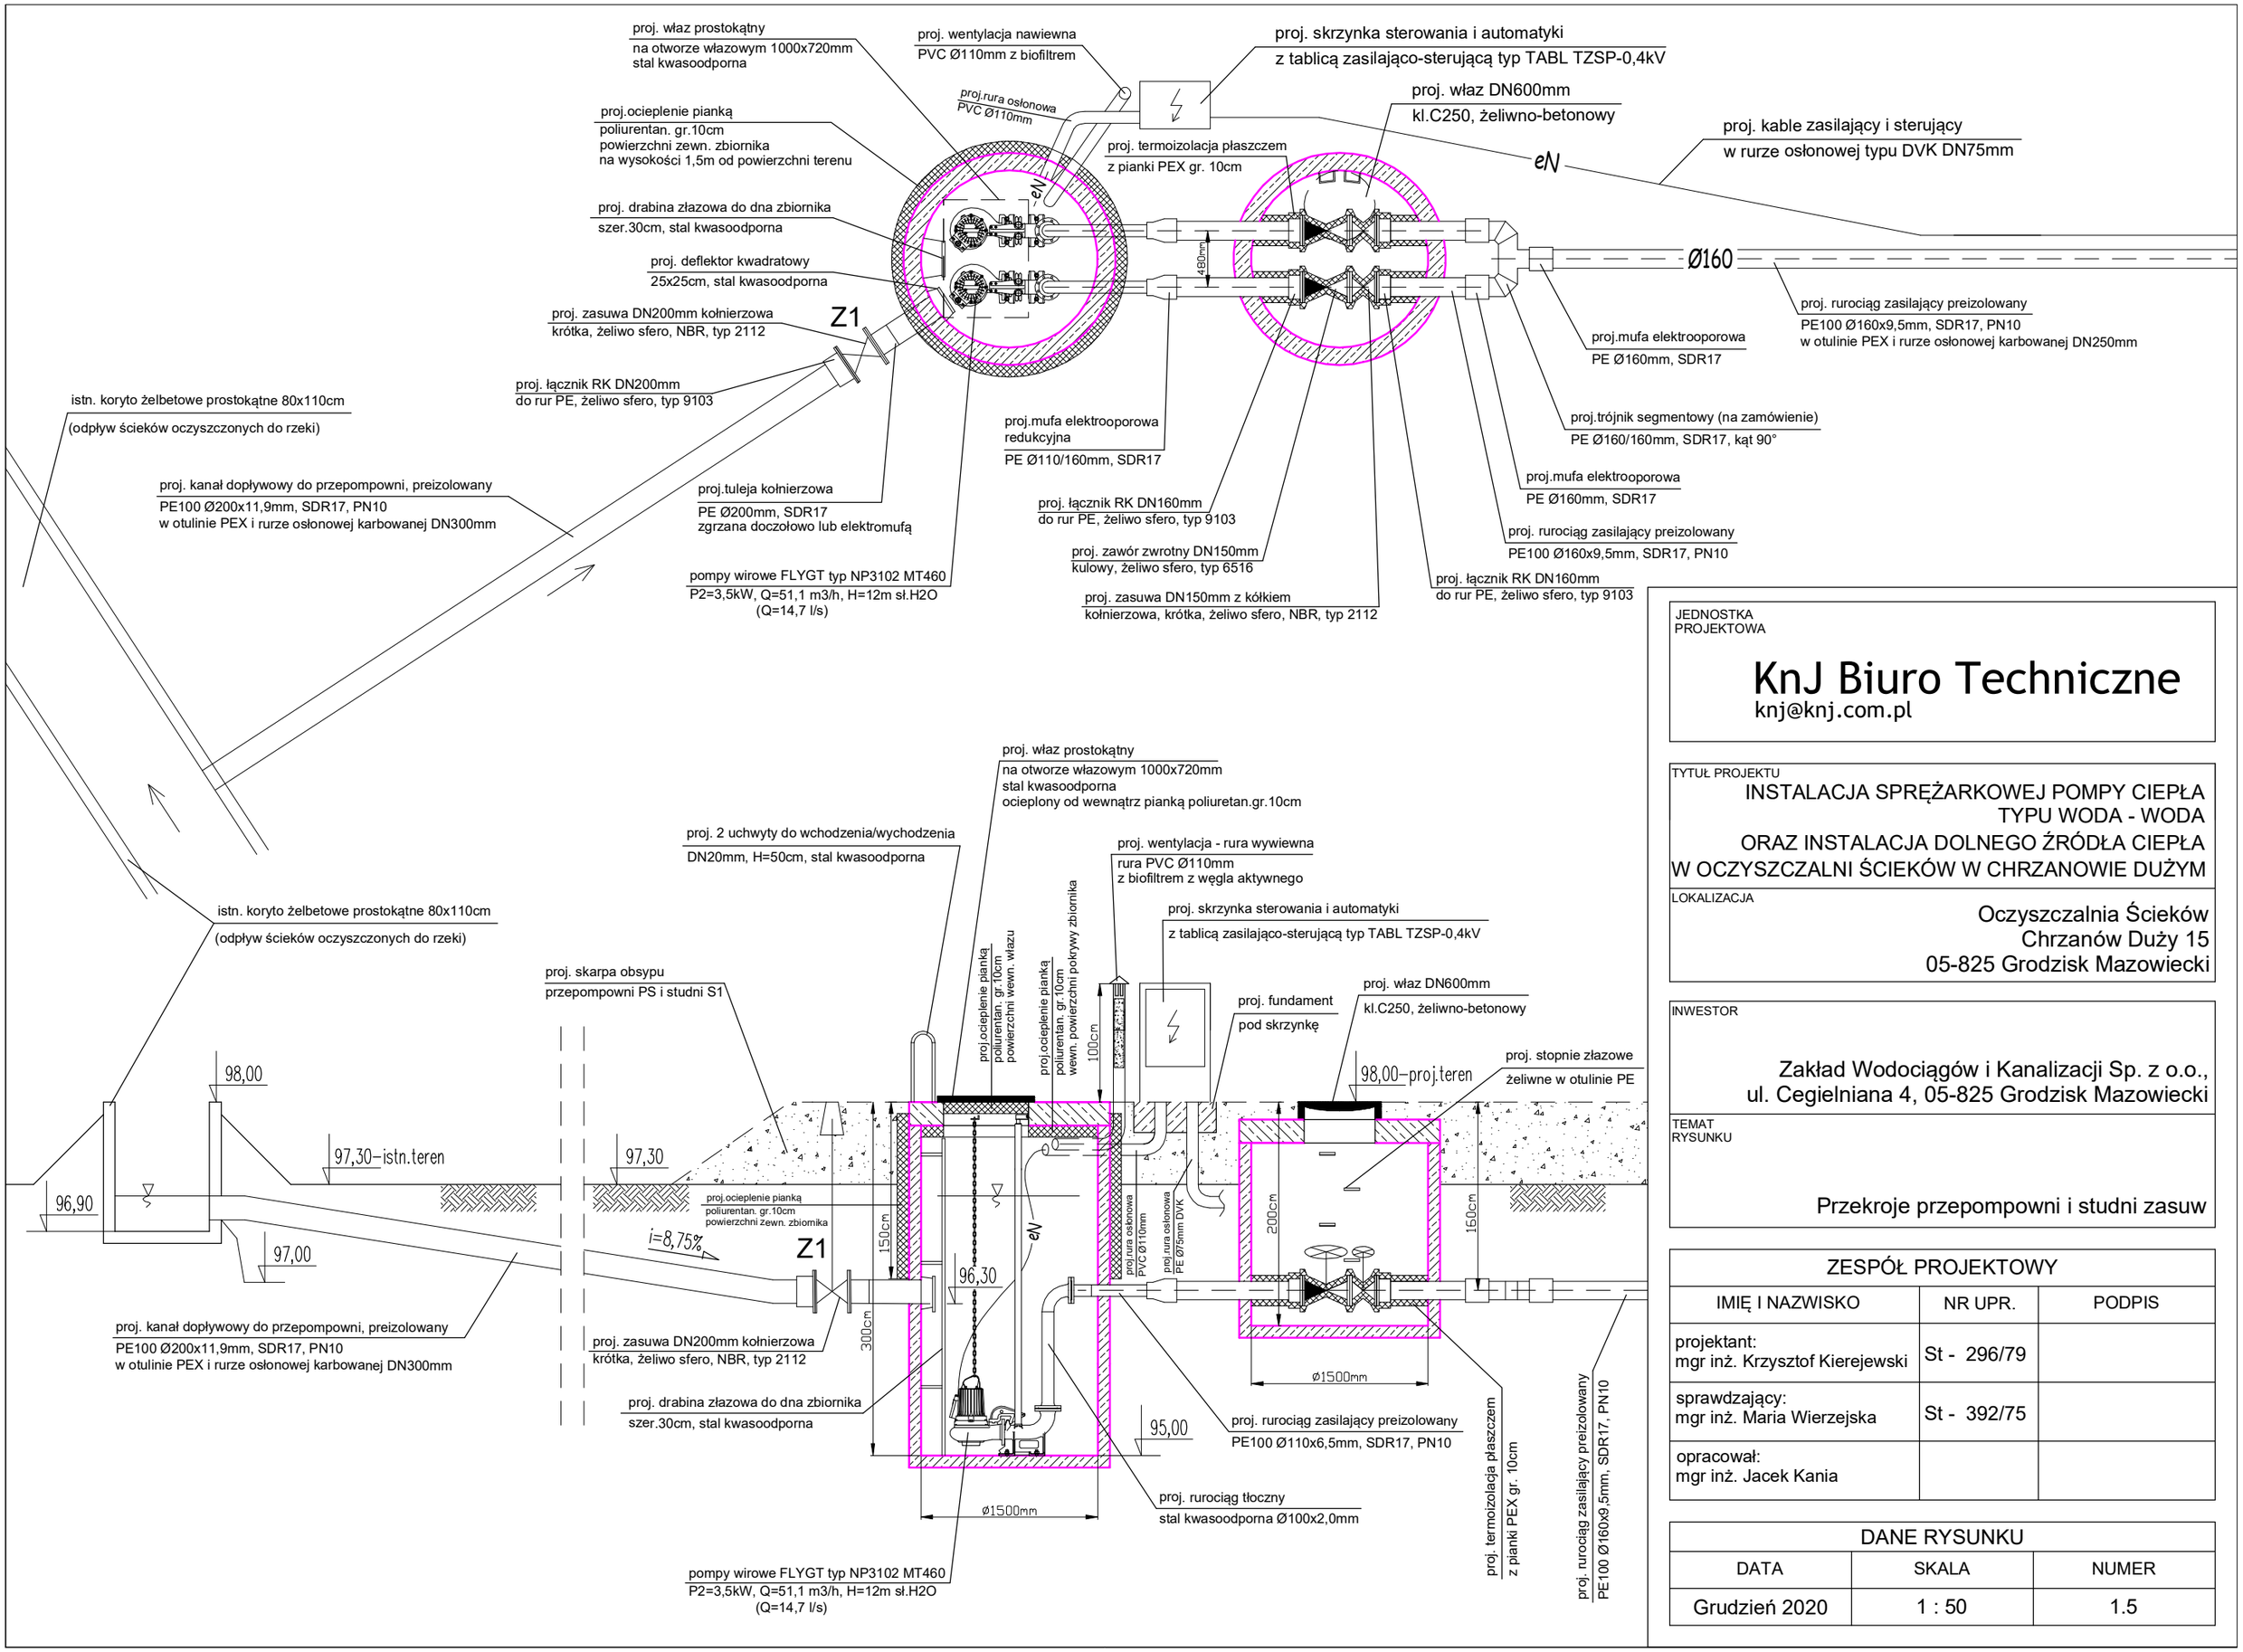

JEDNOSTKA PROJEKTOWA

KnJ Biuro Techniczne
knj@knj.com.pl

TYTUŁ PROJEKTU

INSTALACJA SPRĘŻARKOWEJ POMPY CIEPŁA TYPU WODA - WODA
ORAZ INSTALACJA DOLNEGO ŹRÓDŁA CIEPŁA
W OCZYSZCZALNI ŚCIEKÓW W CHRZANOWIE DUŻYM

LOKALIZACJA

Oczyszczalnia Ścieków
Chrzanów Duży 15
05-825 Grodzisk Mazowiecki

INWESTOR

Zakład Wodociągów i Kanalizacji Sp. z o.o.,
ul. Cegielniana 4, 05-825 Grodzisk Mazowiecki

TEMAT RYSUNKU

Przekroje przepompowni i studni zasuw

ZESPÓŁ PROJEKTOWY		
IMIĘ I NAZWISKO	NR UPR.	PODPIS
projektant: mgr inż. Krzysztof Kierejewski	St - 296/79	
sprawdzający: mgr inż. Maria Wierzejska	St - 392/75	
opracował: mgr inż. Jacek Kania		

DANE RYSUNKU		
DATA	SKALA	NUMER
Grudzień 2020	1 : 50	1.5