
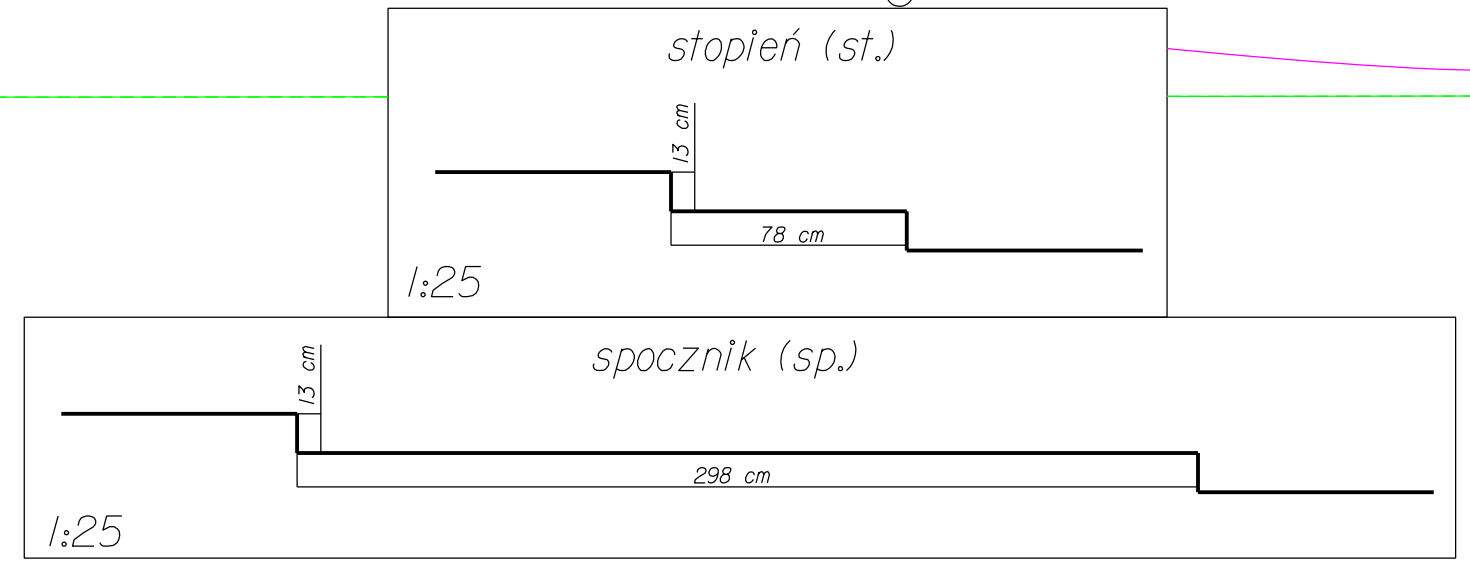


Cieplicka

Nakielska

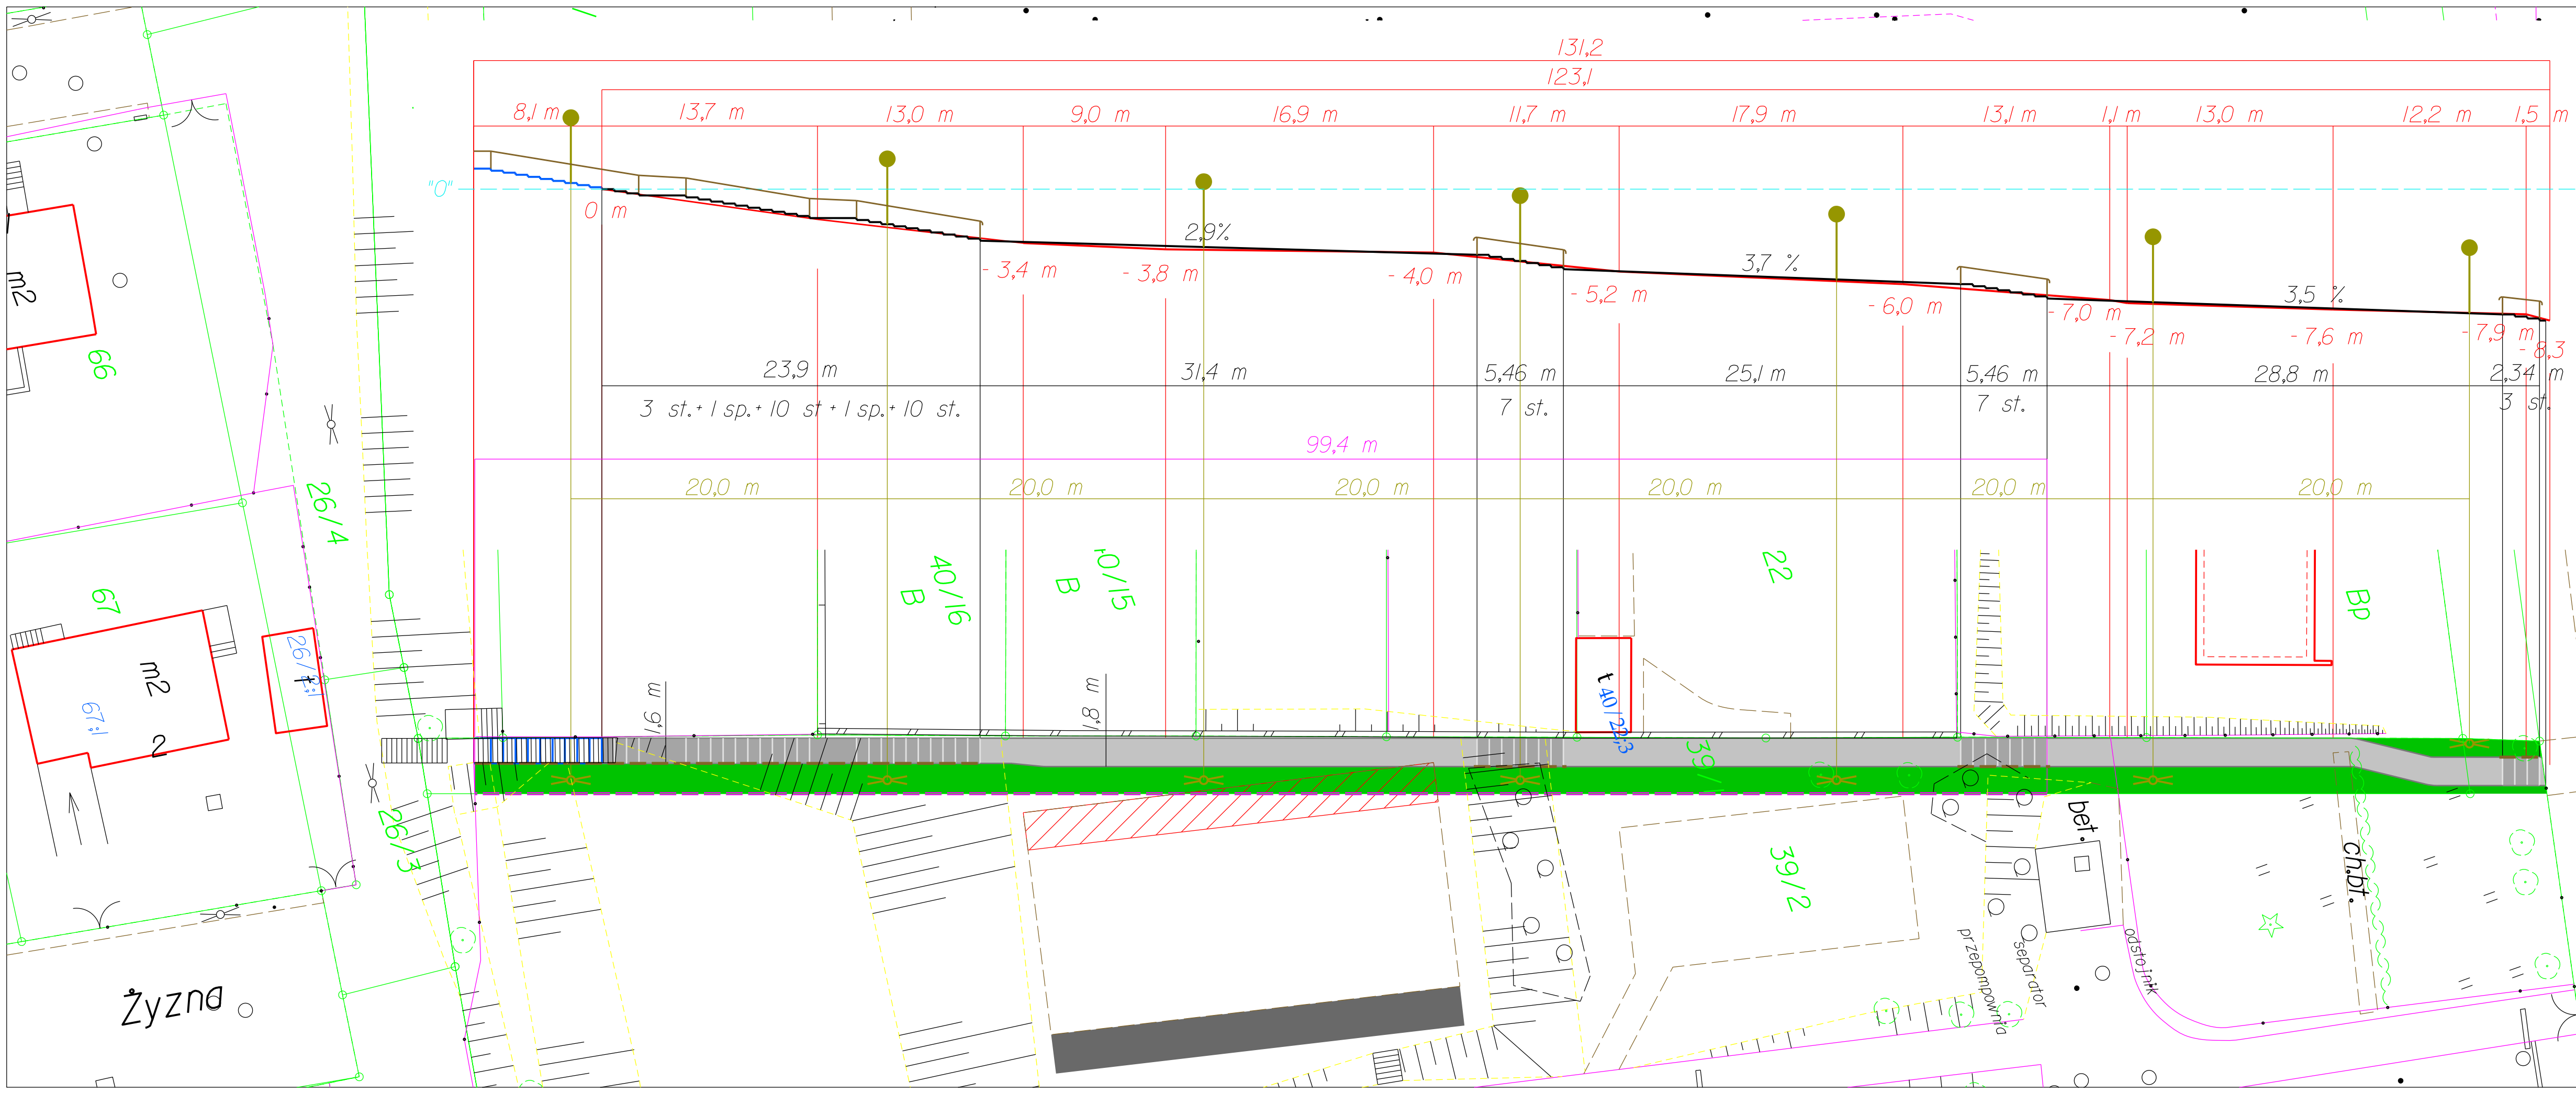

- powierzchnia chodnika
- powierzchnia schodów
- zielen
- powierzchnia boiska do rozbiórki
- powierzchnia boiska do odtworzenia
- latarnia
- poręcz
- ogrodzenie
- schody istniejące
- rzeźba terenu
- niweleta

Lokalizacja:	ciąg pieszy Nakielska - Żyzna
Inwestor:	Zarząd Dróg Miejskich i Komunikacji Publicznej w Bydgoszczy
Inwestycja:	budowa ciągu pieszego od ulicy Nakielskiej do ulicy Żyznej
Opracował:	mgr inż. Jacek Bartkowiak mgr inż. Mateusz Jurek
Data: 02.04.2019r.	Branża: drogowa Skala: 1:250 Nr rys.: 1

Żyzna

2/12

188 m2

3/16

3/15

9