




Widok z boku B-B
skala 1:100

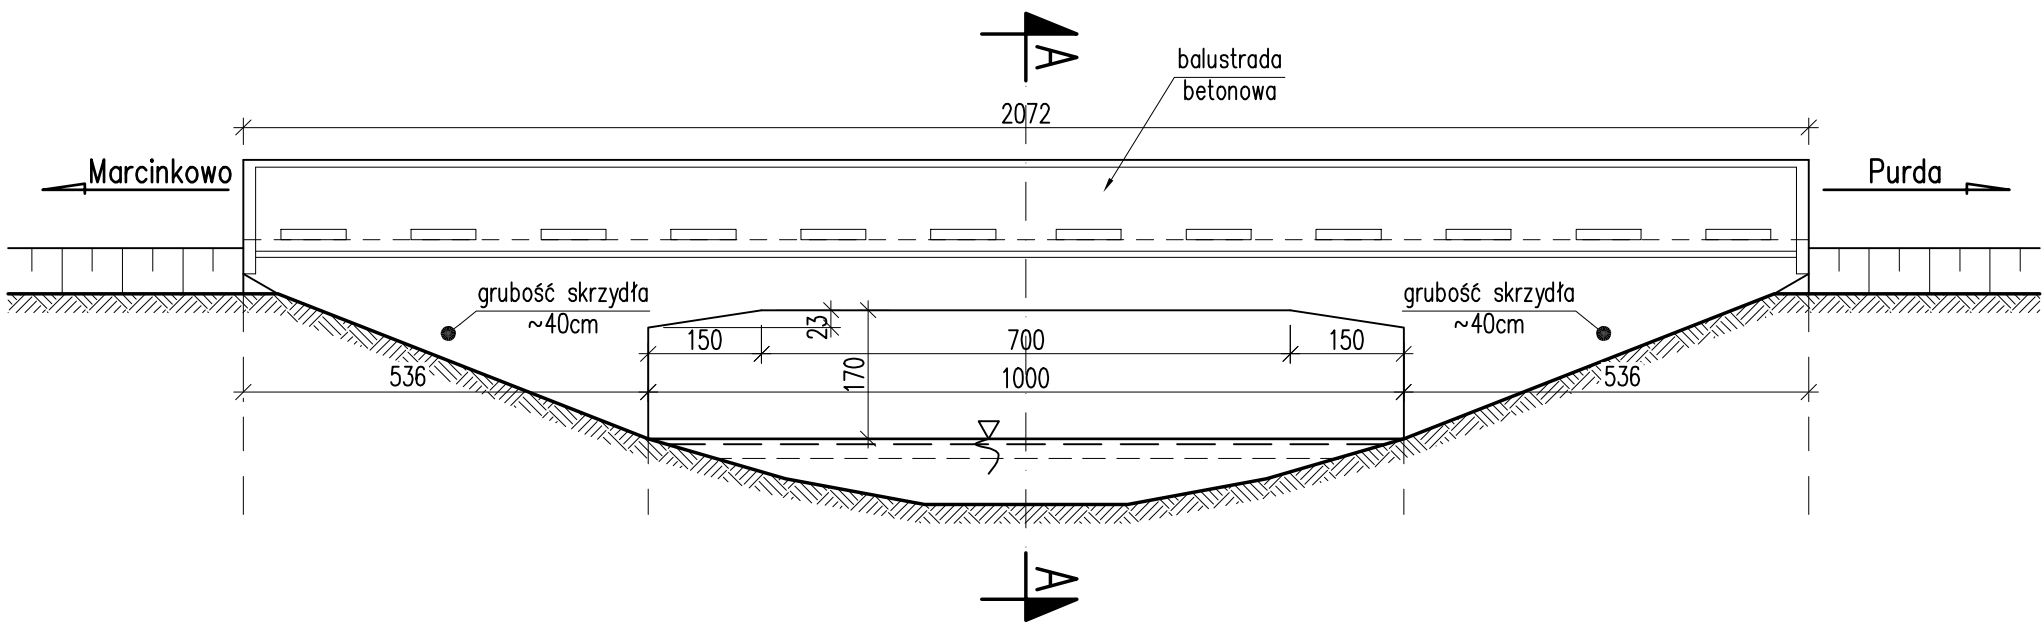

Widok z góry
skala 1:100

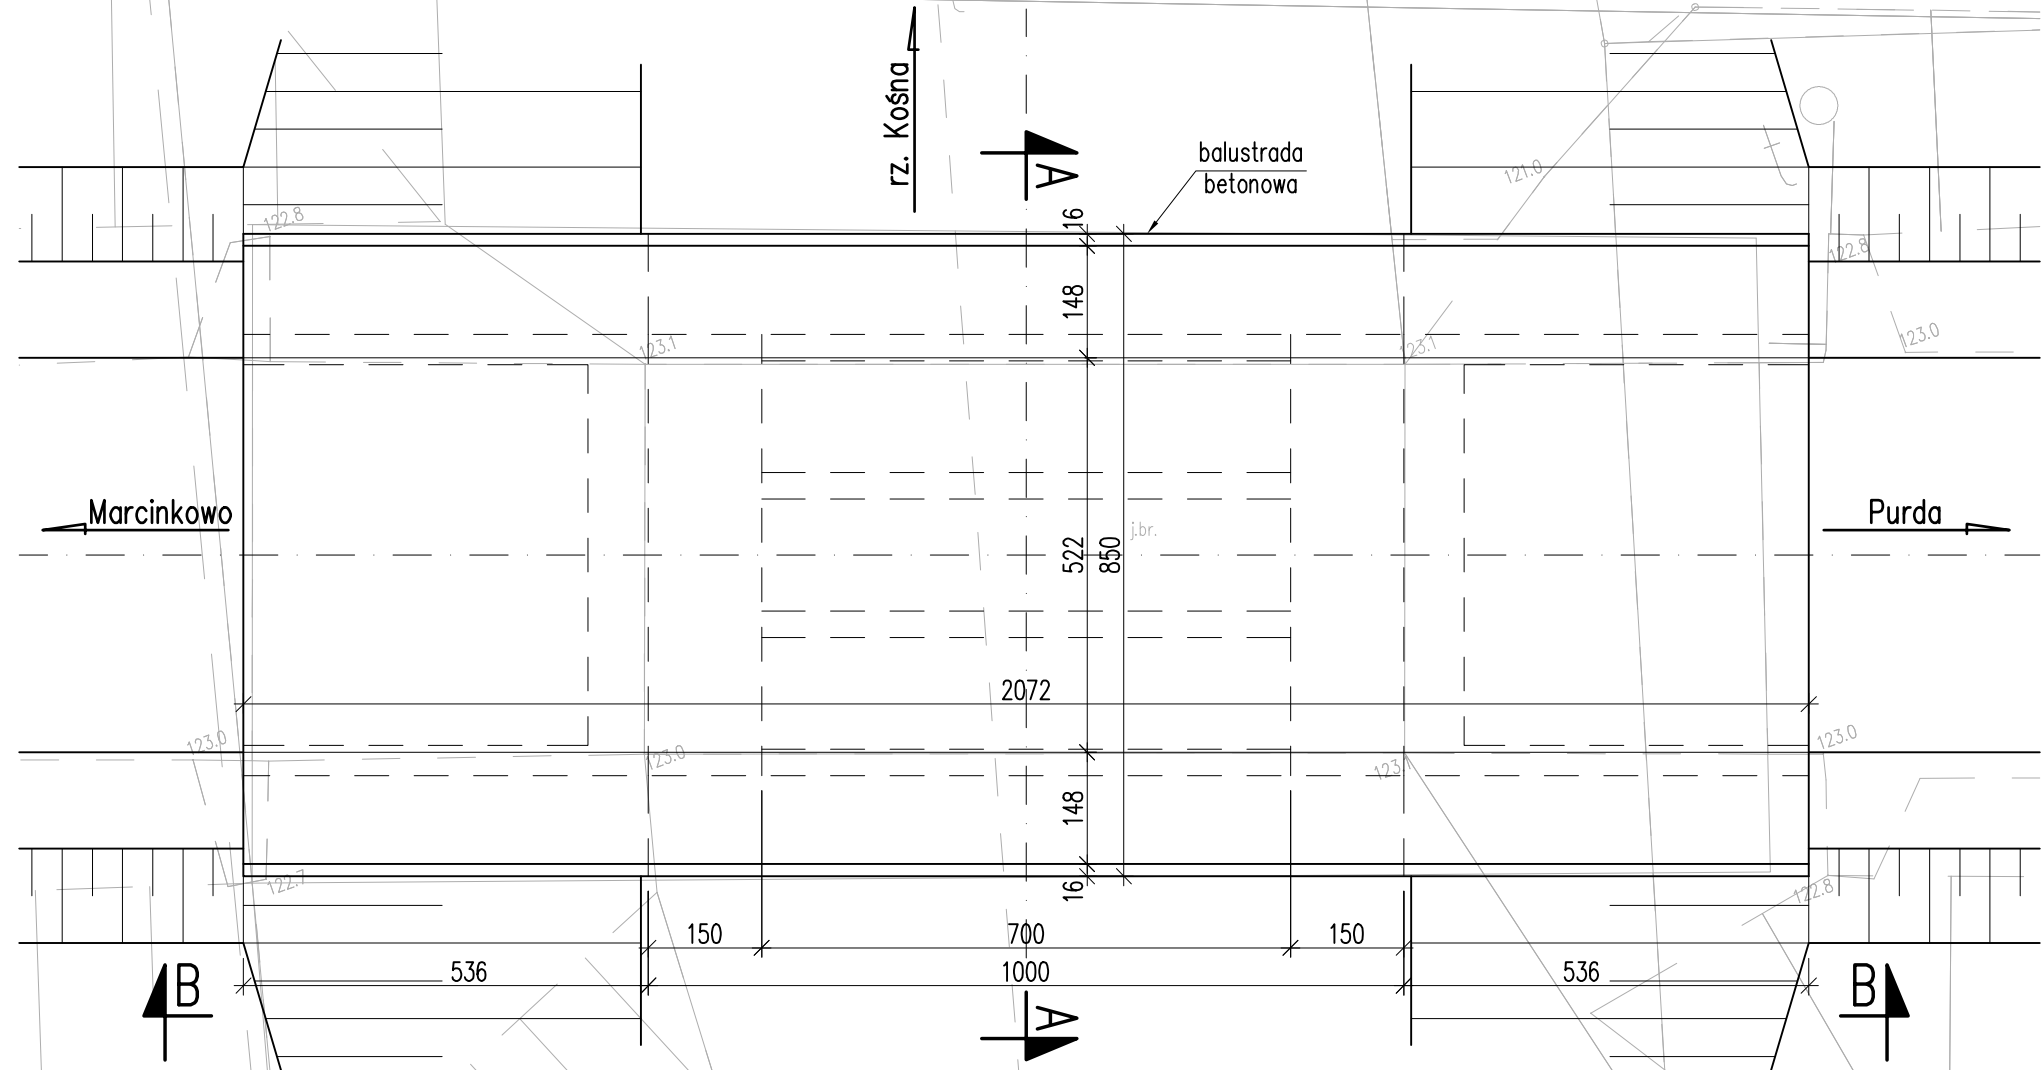

Przekrój poprzeczny A-A
skala 1:50

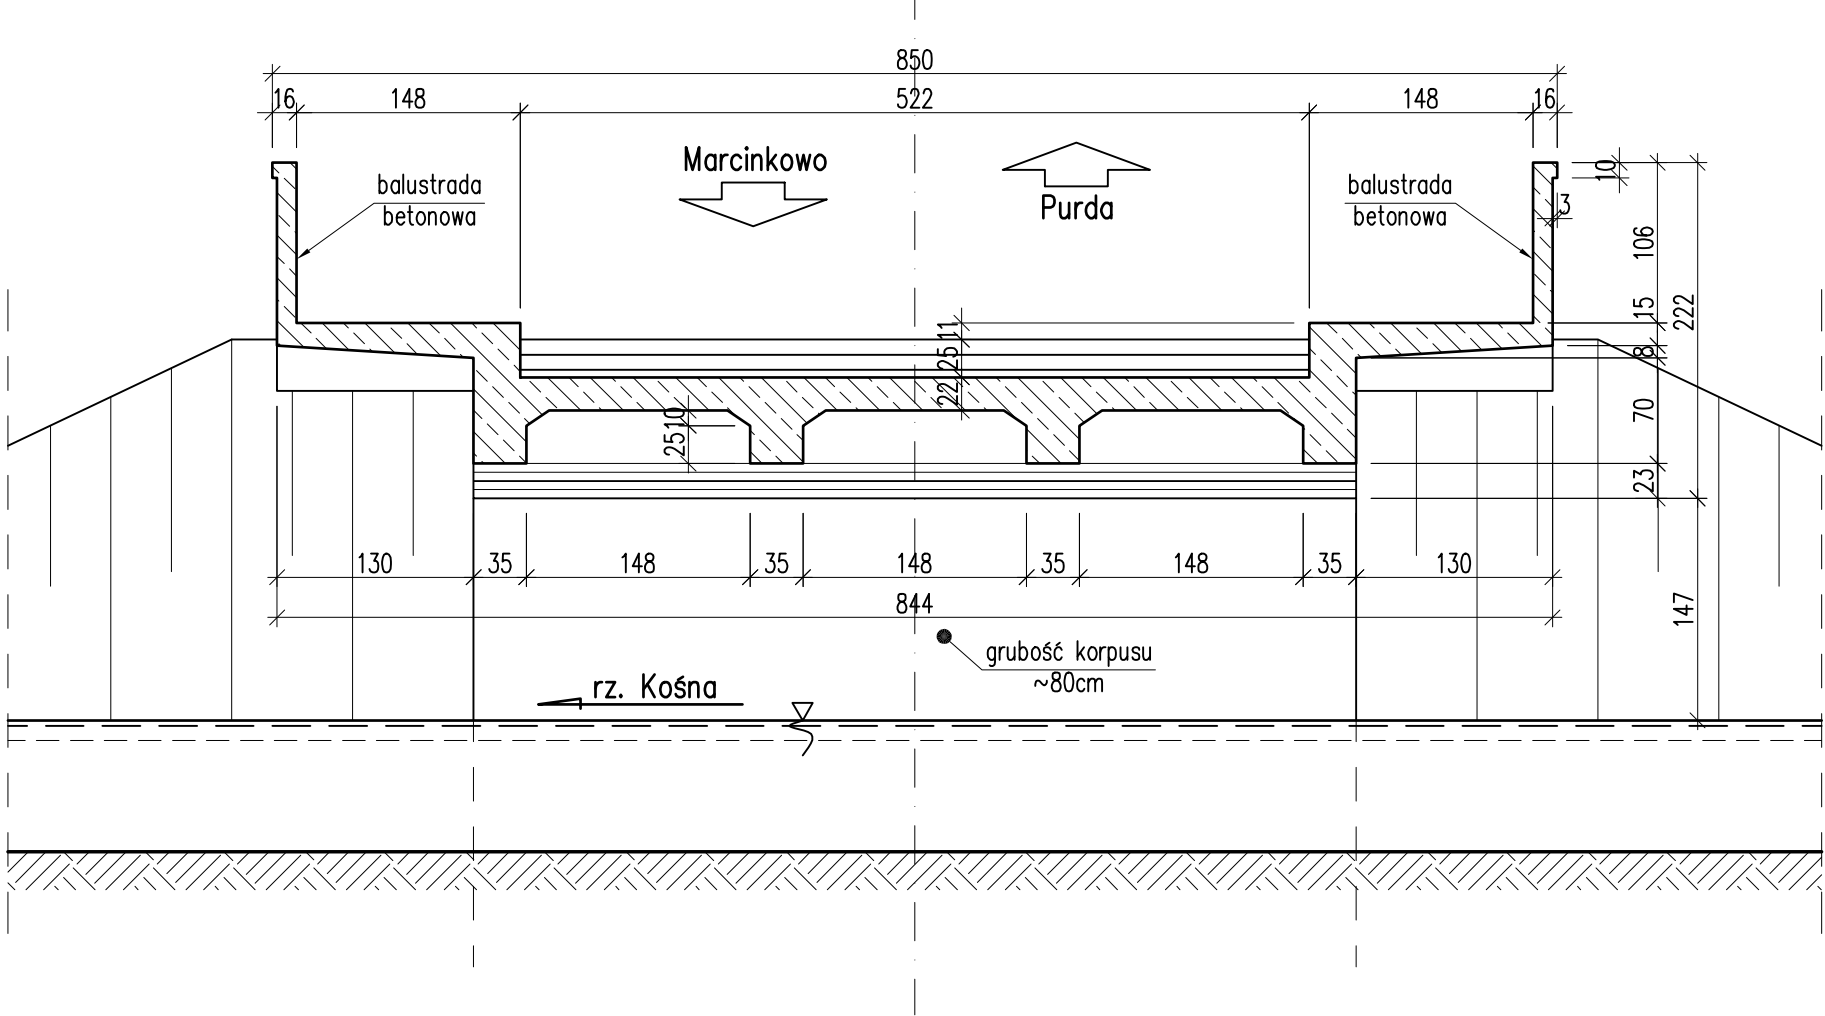

1. Wszystkie wymiary podane w [cm]
2. Wszystkie wymiary sprawdzić na budowie

PROJEKTOWANIE I NADZOROWANIE "OLMOST" mgr inż. Krystyna Sterczewska ul. Kłosowa 195, 10-818 Olsztyn			
Inwestor:	Powiat Olsztyński Plac Bema 5, 10-516 Olsztyn		
Temat:	Przebudowa mostu w miejscowości Purda, w ciągu drogi powiatowej nr 1468N		
Treść rys.:	Inwentaryzacja		
Faza:	PB	Data:	listopad 2019
Skala:	1:50, 1:100	Nr rys.:	3
Projektował:	mgr inż. Krystyna Sterczewska upr. do proj. i budowy mostów nr 234/87/OL		Podpis:
Opracował:	mgr inż. Dawid Wietrzykowski		
Sprawdził:	mgr inż. Henryk Sterczewski upr. do proj. i budowy mostów nr 551/94/OL		Podpis: