


SCHEMAT FUNKCJONALNY  
STAN PROJEKTOWANY  
skala 1:100

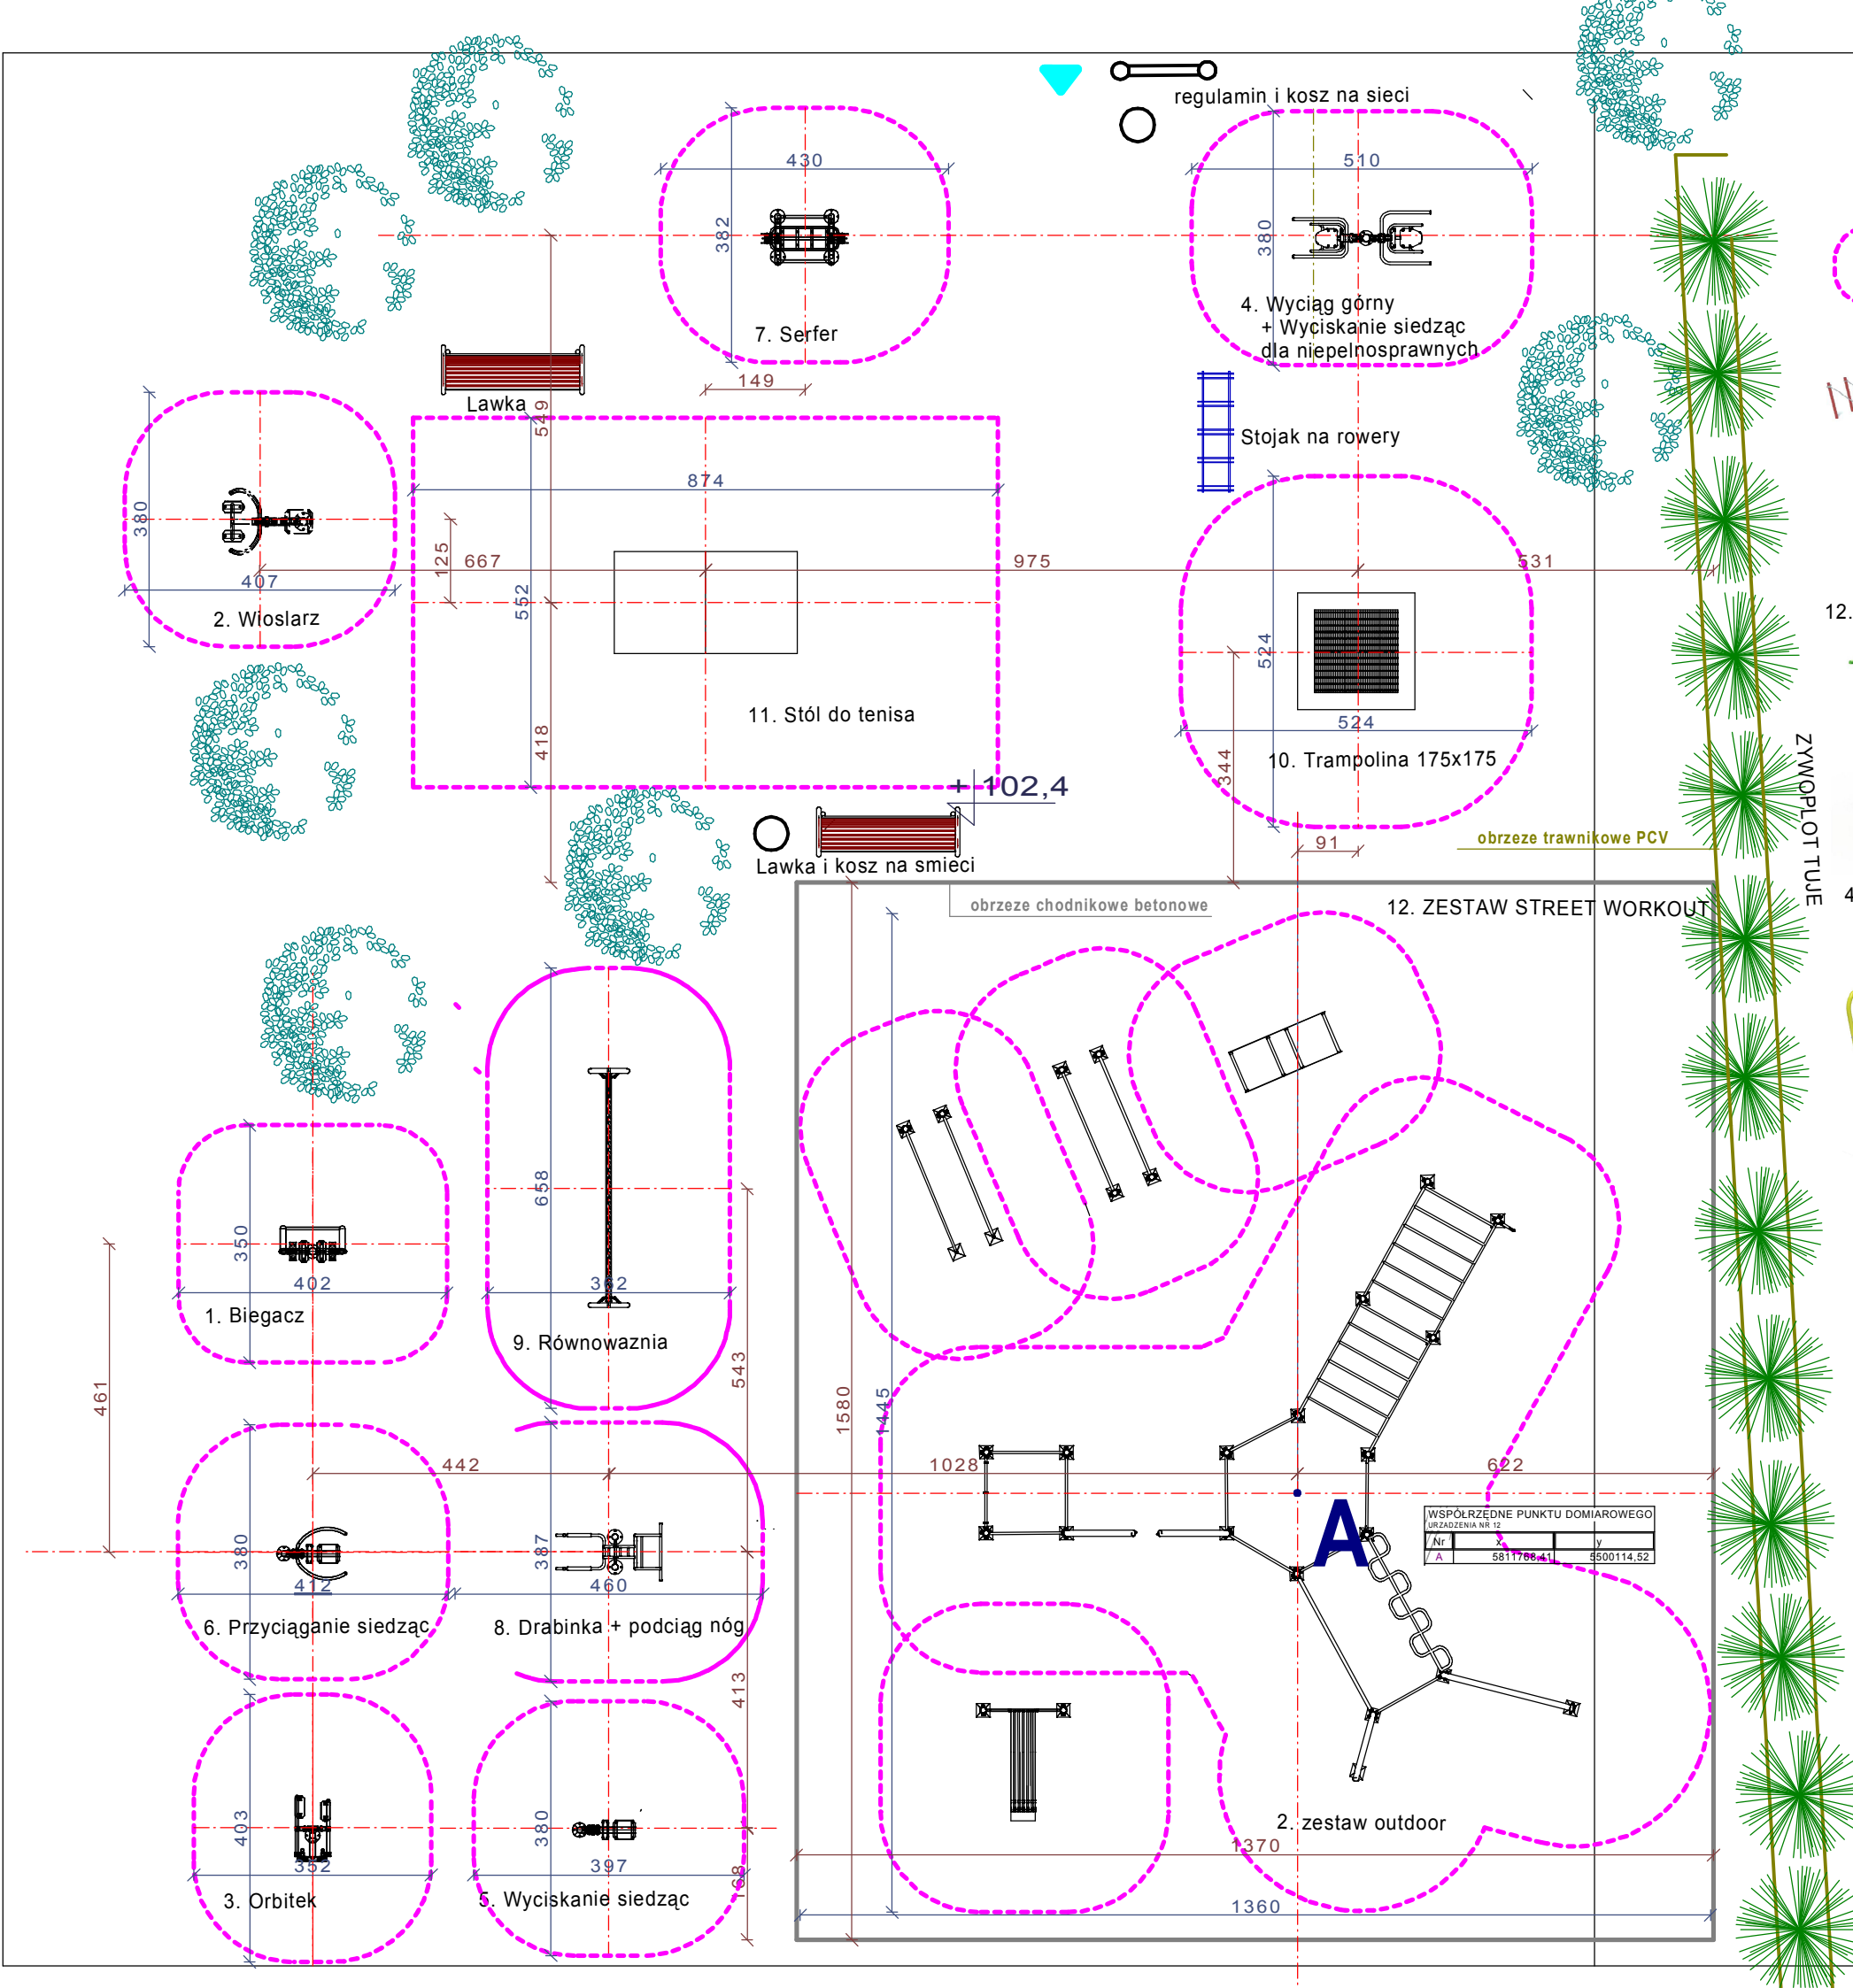


strefa bezpieczeństwa urządzenia




8. Drabinka + podciąg nóg

12. ZESTAW STREET WORKOUT

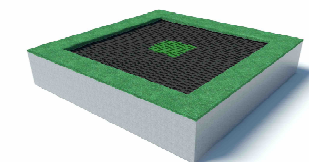

10. Trampolina 175x175

4. Wyciąg górny  
+ Wyciskanie siedząc  
dla niepełnosprawnych

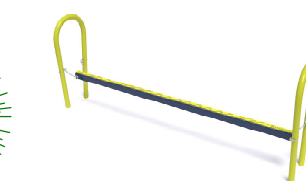

9. Równowaznia



6. Przyciąganie siedząc



2. Wioslarz



1. Biegacz



7. Serfer



3. Orbitek

BIURO PROJEKTOWE JOANNA STYKA-LEBIODA  
66-400 Gorzów Wlkp. ul. Szczanieckiej 31/5 tel. 95-7203-704

SIŁOWNIA "POD CHMURKĄ"  
W SMOGORACH działka nr ewid.268/7  
obręb ewid. SMOGORY, jedn. ewid. Osno Lubuskie

branża: ARCHITEKTURA 03.02.2022

projektant: mgr inż. arch. Joanna Styka-Lebioda, nr upr. 55/94/GW  
w specjalności architektonicznej bez ograniczeń

opracował:

SCHEMAT FUNKCJONALNY  
STAN PROJEKTOWANY skala 1:100

rys nr 2