

V. CZĘŚĆ RYSUNKOWA

ORYGINAL

Województwo: kujawsko-pomorskie
Powiat: inowrocławski
Jednostka ewidencyjna: 040701_1 Inowrocław - M
Obręb: 0003, Inowrocław, Obr.3
Arkusz: 71, działka nr 33/2

MAPA DO CELÓW PROJEKTOWYCH

SKALA 1:500

Układ odniesienia: PL-ETRF89, układ wsp. płaskich: PL-2000 strefa 6 (18°), układ wys.: Amsterdam 55

Stan na dzień 07.03.2019 r.

Mapa sporządzona bez sprawdzania obciążeń służebnościami
gruntowymi. Granice określono wg stanu prawnego.

Ks.rob. 022/2019 ID: 6640.508.2019

WYKONAWCA:

GEOJARPOL - Geodezja - Kartografia


Jarostaw Pawełczyk - upr. nr 8423

88-100 Inowrocław, Owczarskiego 2

tel.: +48 602 151728, geojarpol@gmail.com

Jarostaw Pawełczyk
geodeta
Lor GI Geod. w Kraj. Nr 8423

1. Hydrant z regulowaną poprzeczką
 2. Przeskok potrójny
 3. Talerzyki
 4. Tor z rurek
 5. Słupki do slalomu
 6. Płotki małe
 7. Równoważnia duża
 8. Pochylnia skośna duża
 9. Psia toaleta 4 x 4 m
 10. Kosh na psie odchody
 11. Tablica informacyjna
 12. Ławka
- I. TABLICA INFORMACYJNA**
II KOSH NA PSIE ODCHODY
III PIESUAR
IV ŁAWKA
V OBRĘCZE
VI PORĘCZE PRZESKOKOWE
VII POIDŁO MAŁE

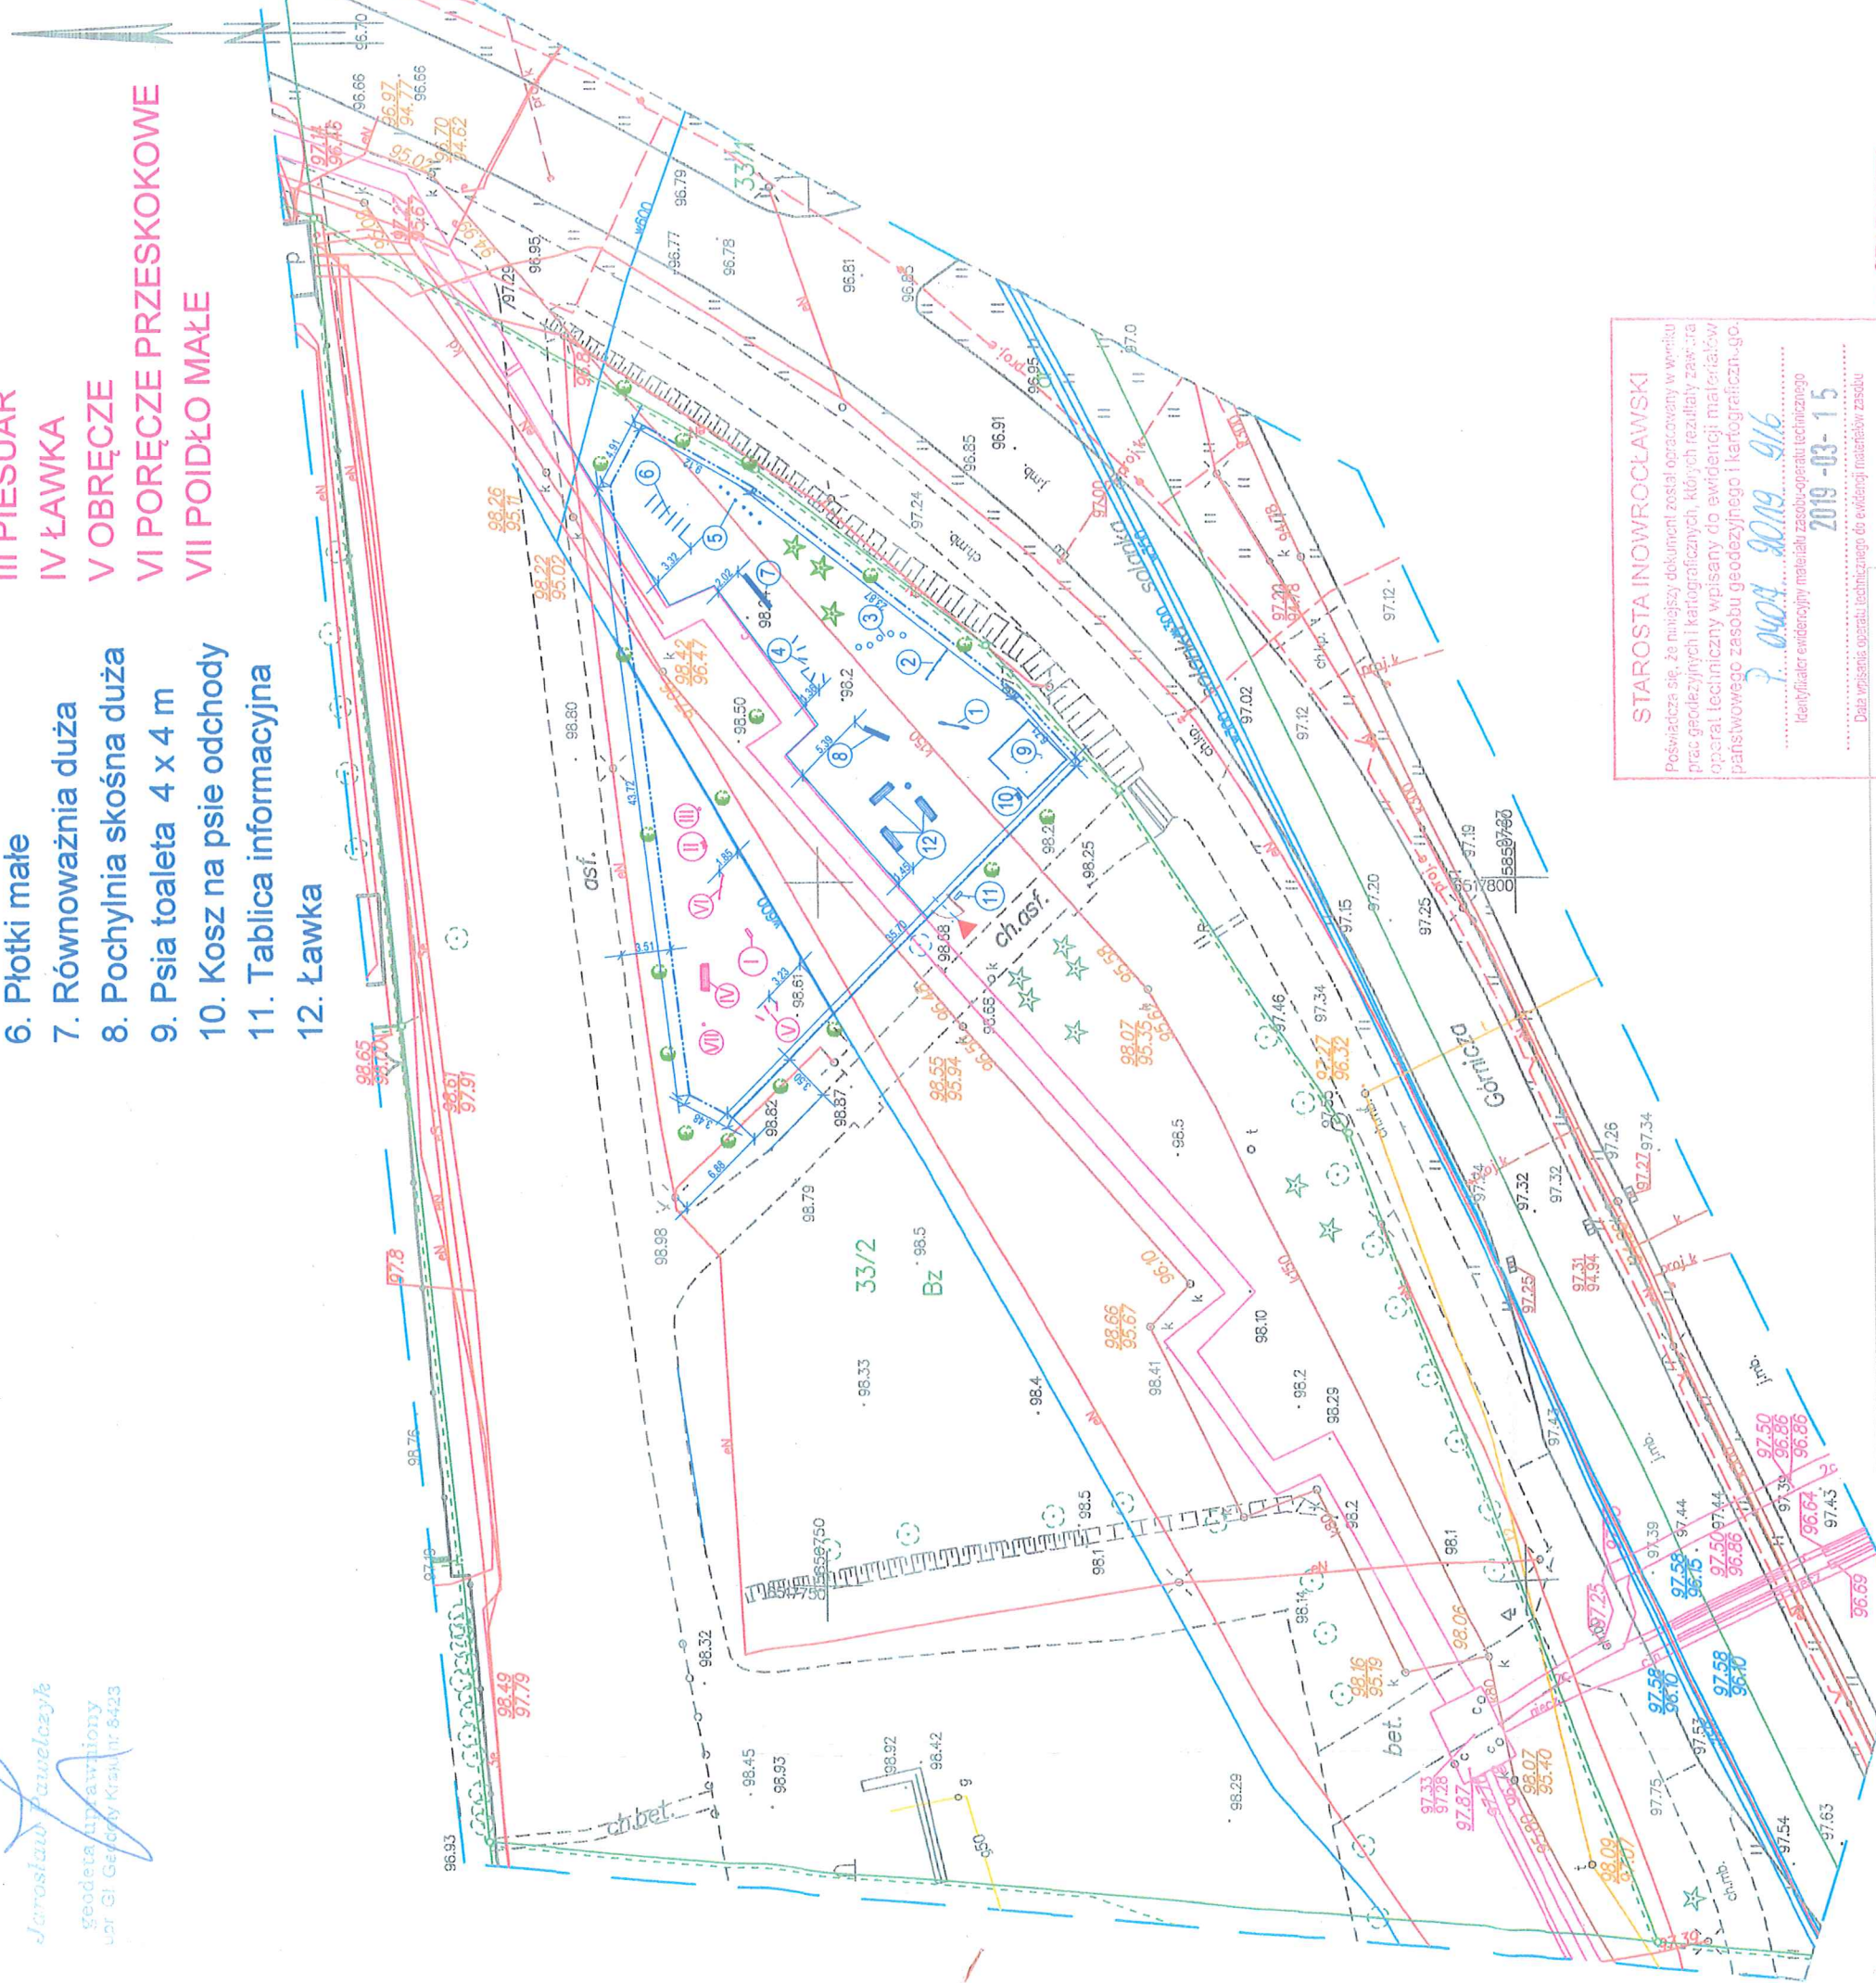


STAROSTA INOWROCŁAWSKI
Poświadcza się, że niniejszy dokument został opracowany w wyniku
prac geodezyjnych i kartograficznych, których rezultaty zawarł
opraciel techniczny wpisany do ewidencji materiałów
państwowego zasobu geodezyjnego i kartograficznego.
P. 0409 2019 916
Kartograficzny zasobu państwowego
2019-03-15
Data wpisania operatu technicznego do ewidencji materiałów zasobu


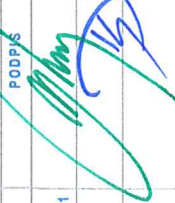
BIURO USŁUG BUDOWLANYCH mgr inż. Zbigniew Rybak
Inwestor: Miasto Inowrocław, ul. Prezydenta Franklina Roosevelta 36,
88-100 Inowrocław,

z up. STAROSTY
Agnieszka J. Górczewska
INSPEKTOR
w Wydziale Geodezji, Kartografii, Katastru
i Gospodarki Nieruchomościami

Za zgodność z oryginałem
2019-06-06
Ciekła

Obiekt PSI PARK Inowrocław, ul. Gómicza dz. ew. nr 33/2, Obręb: 003	SKALA 1:500	NR RYSUNKU A-1
	BRANŻA ZAGOSPODAROWANIE	PROJEKTANT mgr inż. Zbigniew Rybak Upr. nr WBPP-AB-710/11/BI
Treść rysunku PROJEKT ZAGOSPODAROWANIA	ZAGOSPODAROWANIE mgr inż. Piotr Czarniak Upr. nr KUP0083IPBkbit	PODPIS

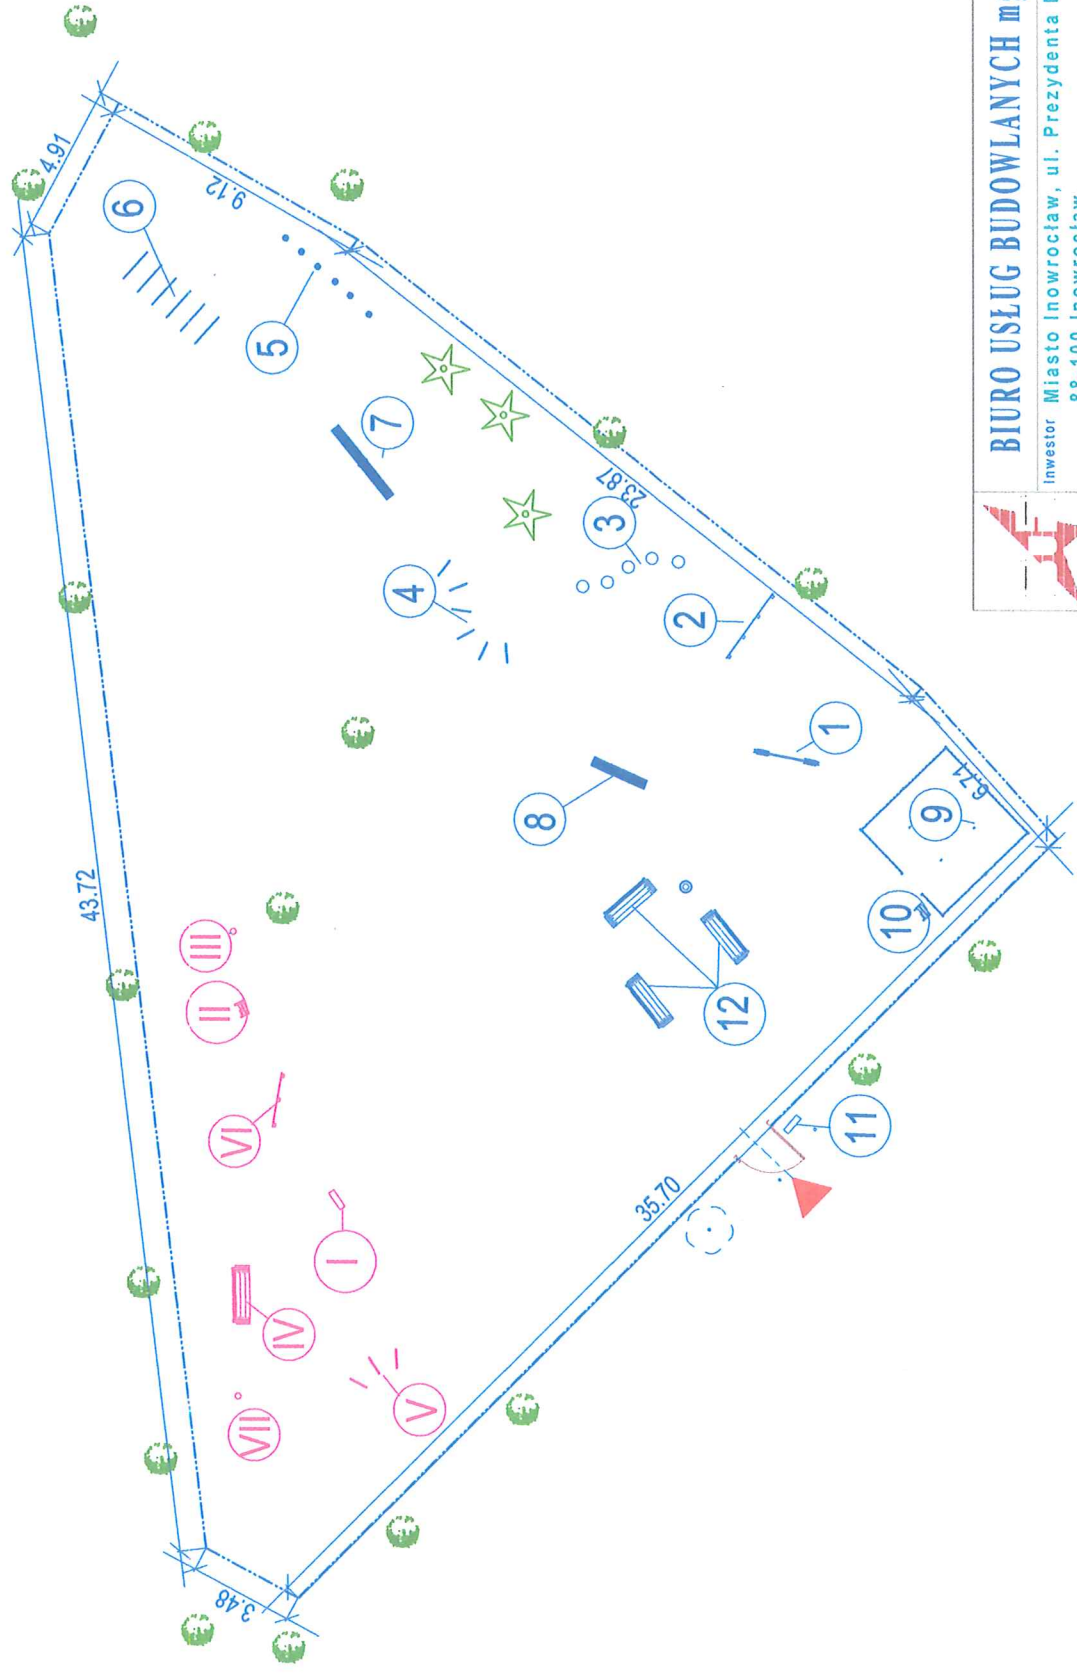

	BIURO USŁUG BUDOWLANYCH mgr inż. Zbigniew Rybak Inwestor: Miasto Inowrocław, ul. Prezydenta Franklina Roosevelta 36, 88-100 Inowrocław,		NR RYSUNKU	A-1
	Obiekt: PSI PARK Inowrocław, ul. Górnicza dz. ew. nr 33/2, Obręb: 003	SKALA: 1:500 BRANŻA:	PROJEKTANT: mgr inż. Zbigniew Rybak Upr. nr. WBPP-NB-7210/11/81	PODPIS: 
Treść rysunku: PLAN SYTUACYJNY	ZAGOSPODAROWANIE: mgr inż. Piotr Czarnecki Upr. nr. KUPI0088/1PBKb17			
Data: 03-06-2019 r.				