GE.6642.2609.2020

Województwo: małopolskie
Powiat: gorlicki
Jednostka ewidencyjna: 120505_2, Lipinki
Obręb: 0003, Lipinki

MAPA ZASADNICZA

SKALA 1:500

obr. Lipinki 0003: dz. 2024, 2025/3, 2026/42
Sekcje mapy: 7.116.23.09.1.2

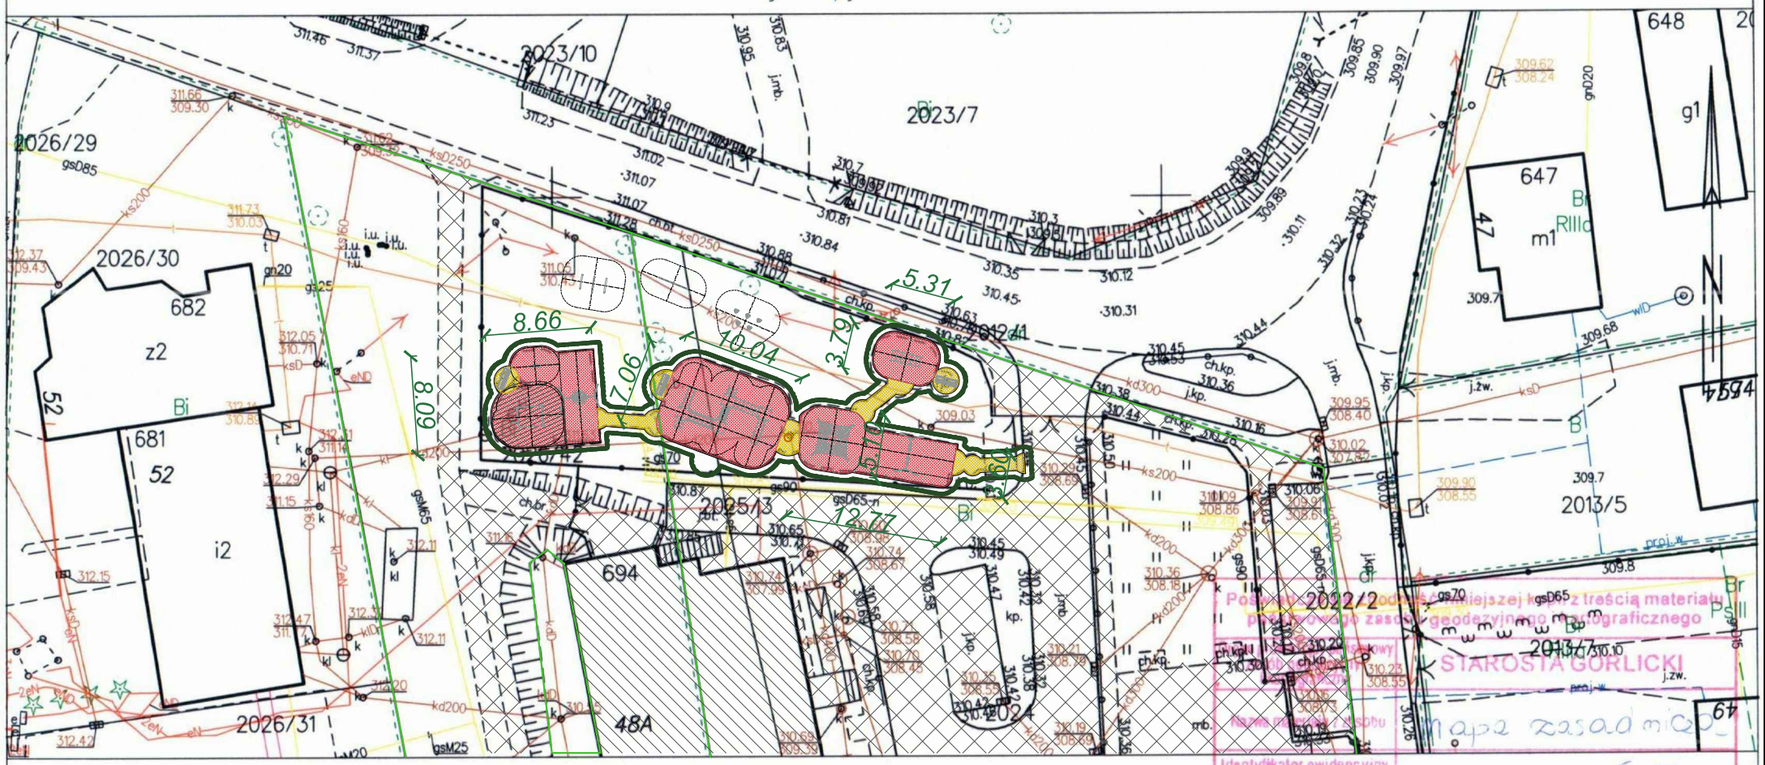

Gorlice dn. 05.10.2020
Sporządził(a) wydruk: Marzena Bugno

Nie podlega opłacie skarbowej na podstawie art.3 ustawy z dnia 16 listopada 2006 r.o opłacie skarbowej (Dz.U. z 2014 r. poz. 1626 ze zm.) Z uwagi na treść art.40b ust. 1 ustawy z dnia 17 maja 1989 r. Prawo geodezyjne i kartograficzne (tj.Dz.U. z 2015 r.poz. 520 z późn. zmianami)

Poświadcza się zgodność niniejszej kopii z treścią materiału państwowego zasobu geodezyjnego i kartograficznego
STAROSTA GORLICKI
Mapa zasadnicza

Identyfikator ewidencyjny materiału zasobu	P.1205.2015.640
Data wykonania kopii	05.10.2020
Imię, nazwisko i podpis osoby reprezentującej organ	Z up. STAROSTY mgr Marzena Bugno Inspektor w Wydziale Geodezji, Kartografii i Katastru

UWAGI:
1. Ze względu na charakter obiektu wszystkie wymiary i rzędne należy sprawdzić na budowie, a zaistniałe niezgodności pomiędzy projektem architektoniczno – budowlanym a stanem istniejącym należy wyjaśnić i uzgodnić z projektantem.
2. Zakres wykonania i obowiązki przy robotach budowlanych – zgodnie ze sztuką budowlaną (Warunki Techniczne Wykonania I Odbioru Robót Budowlano–Montażowych, Specyfikacja Techniczna Wykonania i Odbioru Robót).
3. Uwagi i opisy zamieszczone w części opisowej opracowania stanowią integralną jego część.
4. Teren budowy powinien być przygotowany przez wydzielenie, uporządkowanie i zabezpieczenie pod względem BHP. W czasie wykonywania robót należy ściśle przestrzegać obowiązujących przepisów w zakresie BHP. Wszyscy pracownicy zatrudnieni przy wykonywaniu robót na budowie powinni zostać przeszkoleni w kwestiach przepisów BHP i ppoż.
5. Wszystkie zastosowane w projekcie materiały, rozwiązania techniczne i urządzenia będą odpowiadały obowiązującym normom (posiadają odpowiednie atesty i aprobaty).
6. Wszystkie rozwiązania techniczne związane z określoną technologią należy wykonywać ściśle według wytycznych i instrukcji producenta.
7. Wymiary podano w cm, koty wysokościowe w metrach. Wymiary nawierzchni bezpiecznej podano od wewnętrznej strony obrzeża.

bilans terenu, legenda	pow.[m²]	[%]
granica działki nr 2024, 2025/3, 2026/42	**11349,61**	**100,00**
granica obszaru opracowania	312,66	
powierzchnia zabudowy **istniejąca**	**2151,27**	**18,95**
powierzchnia biologicznie czynna **istniejąca**	**5479,00**	**48,28**
nawierzchnia utwardzona **istniejąca**, w tym:	**3719,34**	**32,77**
nawierzchnia utwardzona **remontowana**:	229,18	
nawierzchnia poliuretanowa o wsu min. =150cm	201,18	
nawierzchnia poliuretanowa o wsu min. =180cm	28,00	
elementy małej architektury **istniejące**		
powierzchnie zderzenia urządzeń, zg. z PN-EN 1176 **istniejące**		

Wejście na teren placu zabaw

N

ALEKSANDER SAŁAGACKI ARCHITEKTURA
50-241 Wrocław, ul. Henryka Pobożnego 16/38, tel. 607 69 35 79, e-mail: salagacki.a@post.pl

Asyst. proj.	mgr inż. arch. Aleksander Sałagacki		Podpis		Data 10.2020
Projektant	mgr inż. arch. Adam Waśniewski	W/20/2010	Podpis		Skala 1:500

Obiekt: Moderniacja placu zabaw w miejscowości Lipinki
38-305 Lipinki, gm. Lipinki, dz. nr 2024, 2025/3, 2026/42, obręb 0003 Lipinki

Temat: Projekt zagospodarowania terenu

Nr rysunku A-1