Strop łącznika – rys. zestawczy
1:100

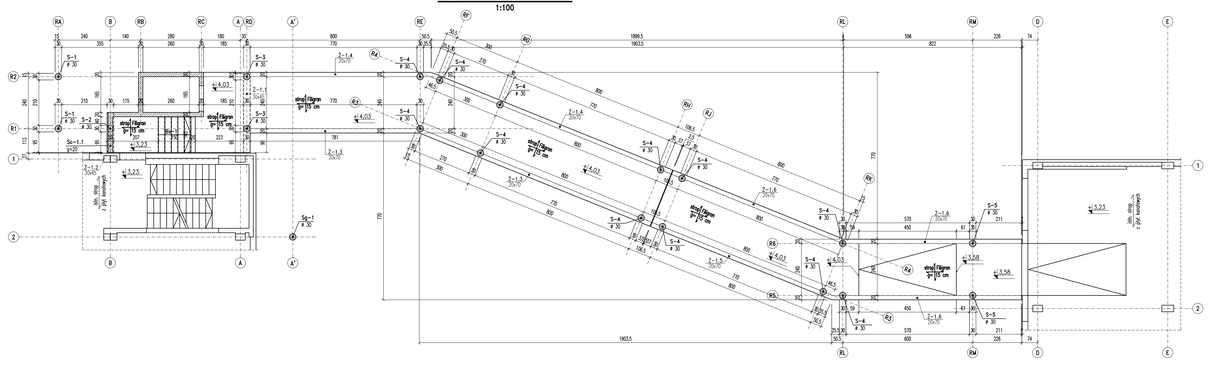

Żebro Ż-1.1 szt. 1
1:50

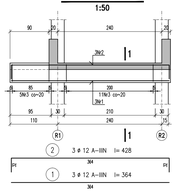

1–1
1:25

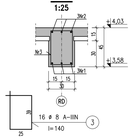

Żebro Ż-1.2 szt. 1
1:50

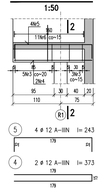

2–2
1:25

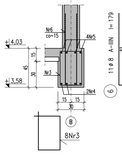

Ściana Sc-1.1
1:50

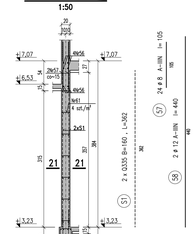

21–21
1:25

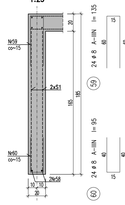

Żebro Ż-1.3 szt. 1
1:50

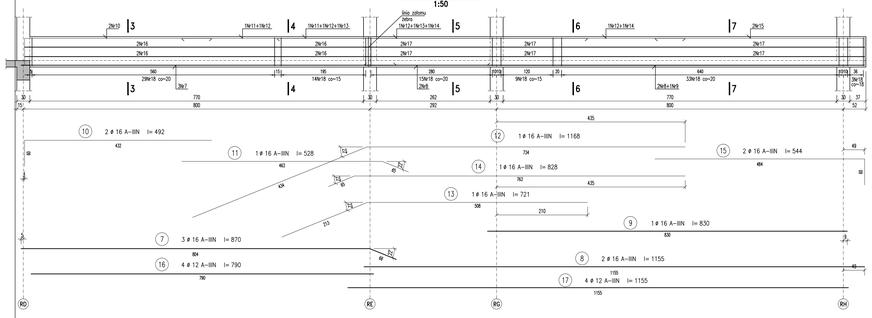

3–3
1:25

4–4
1:25

5–5
1:25

6–6
1:25

7–7
1:25

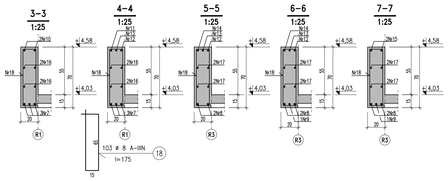

Żebro Ż-1.6 szt. 1
1:50

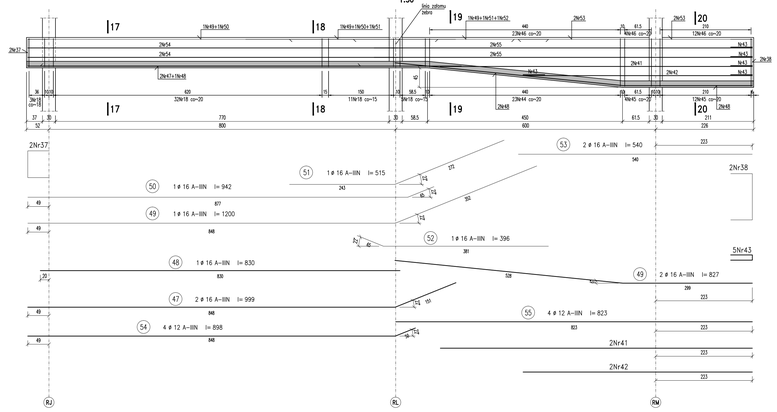

Bs-1 szt. 1
1:25

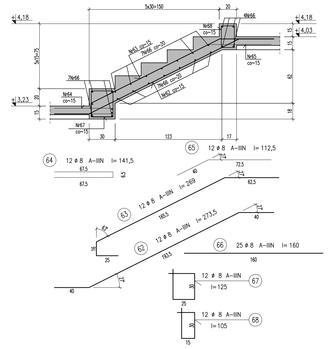

Żebro Ż-1.4 szt. 1
1:50

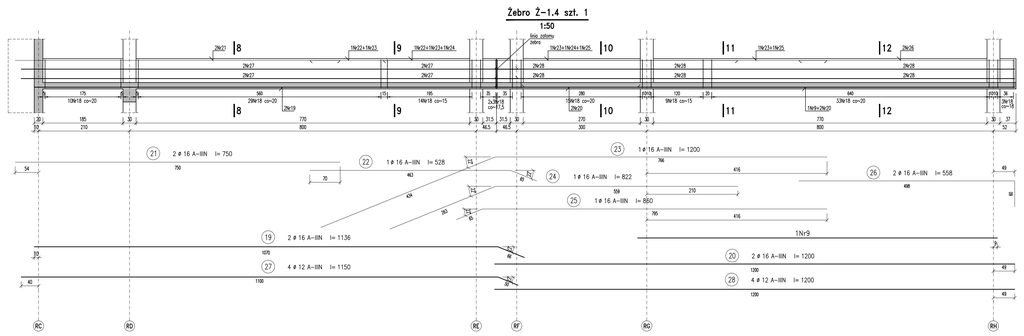

8–8
1:25

9–9
1:25

10–10
1:25

11–11
1:25

12–12
1:25

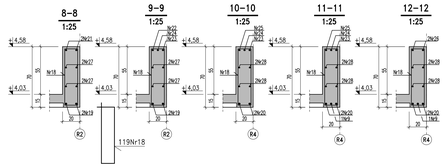

17–17
1:25

18–18
1:25

19–19
1:25

20–20
1:25

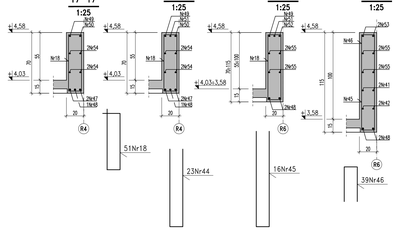

Zestawienie stali zbrojeniowej

Nr pręta	ø A-I	ø A-IIIN	Długość	Ilość	Długość ogólna [m] A-I	A-IIIN ø6	ø12	ø16
	mm		cm	szt.				
1		12	364	3			10,92	
2		12	428	3			12,84	
3		8	140	24		33,60		
4		12	373	2			7,46	
5		12	243	4			9,72	
6		8	179	11		19,69		
7		16	870	3				26,10
8		16	1155	2				23,10
9		16	830	2				16,60
10		16	492	2				9,84
11		16	528	1				5,28
12		16	1168	1				11,68
13		16	721	1				7,21
14		16	828	1				8,28
15		16	544	2				10,88
16		12	790	4			31,60	
17		12	1155	4			46,20	
18		8	175	330		577,50		
19		16	1136	2				22,72
20		16	1200	2				24,00
21		16	750	2				15,00
22		16	528	1				5,28
23		16	1200	1				12,00
24		16	822	1				8,22
25		16	880	1				8,80
26		16	558	2				11,16
27		12	1150	4			46,00	
28		12	1200	4			48,00	
29		16	1100	1				11,00
30		16	840	1				8,40
31		16	876	2				17,52
32		16	1200	1				12,00
33		16	993	1				9,93
34		16	481	1				4,81
35		16	396	1				3,96
36		16	641	2				12,82
37		12	162	4			6,48	
38		12	207	4			8,28	
39		12	949	4			37,96	
40		12	873	4			34,92	
41		12	720	4			28,80	
42		12	529	4			21,16	
43		12	112	10			11,20	
44		8	190	46		87,40		
45		8	235	32		75,20		
46		8	95	78		74,10		
47		16	999	2				19,98
48		16	830	1				8,30
49		16	1200	1				12,00
50		16	942	1				9,42
51		16	515	1				5,15
52		16	396	1				3,96
53		16	540	2				10,80
54		12	898	4			35,92	
55		12	823	4			32,92	
56		12	1900	–			19,00	
57		8	105	24		25,20		
58		12	442	2			8,80	
59		8	135	24		32,40		
60		8	95	24		22,80		
61	6		27	24	6,48			
62		8	273,5	12		32,82		
63		8	269	12		32,28		
64		8	141,5	12		16,98		
65		8	112,5	12		13,50		
66		8	160	25		40,00		
67		8	125	12		15,00		
68		8	105	12		12,60		
Długość wg średnic			[m]		6,48	1111,07	458,18	376,00
Masa 1 m pręta			[kg]		0,222	0,395	0,888	1,578
Masa prętów wg ø			[kg]		1,4	438,9	406,9	593,3
Masa prętów wg gat. stali			[kg]		1,4		1439,1	
Masa razem			[kg]			1441		

Zestawienie siatek zgrzewanych

Siatka	Rodzaj siatki	Wysokość siatki H [m]	Długość siatki L [m]	Ilość [szt.]	Masa 1 m² siatki [kg]	Masa siatek razem [kg]	Gatunek stali
S-1	Q335	3,82	1,80	2	5,37	82,2	A-IIIN
Masa razem dla siatek						82	

±0,00=233,60 m n.p.m.

BETON: C25/30
STAL ZBROJENIOWA: A-IIIN
OTULINA: 2,5 cm

UWAGI
1. Rozpatrywać łącznie z projektem architektury
2. Roboty wykonywać wg. projektu ,zgodnie ze sztuką budowlaną(warunki techniczne wykonania i odbioru robót budowlanych)
3. Wszystkie zastosowane materiały powinny posiadać odpowiednie atesty,aprobaty techn. itp
4. Wymiary sprawdzić na budowie

INWESTOR
Szpital Wojewódzki im. Świętego Łukasza w Tarnowie
UL. LWOWSKA 178A
33-100 TARNÓW
TEL. (14) 63 15 000

ZAMAWIAJĄCY
SB COMPLEX Sp. z o.o. Sp. kom.
ul. Księcia Józefa Poniatowskiego 9
35-026 RZESZÓW
TEL. (17) 300 02 12

JEDNOSTKA PROJEKTOWA
LIGASZEWSKI STUDIO PROJEKTOWE
UL. PIEKNA 56B/7 50-506 WROCŁAW
TEL. (71) 336-58-56, (602) 155-194

	PODPIS
GŁÓWNY PROJEKTANT / NR UPR. ARCH. PIOTR LIGASZEWSKI 18/89/UW	
PROJEKTANT / NR UPR. MGR INŻ. MACIEJ TOMASIAK 689/01/OUW	
SPRAWDZAJĄCY / NR UPR. MGR INŻ. PIOTR RAJCA NBGP.V-7342/3/75/98	
RYSOWAŁ	

PRAWA AUTORSKIE ZASTRZEŻONE. NINIEJSZY PROJEKT JEST PRZEDMIOTEM AUTORSKIEGO PRAWA MAJĄTKOWEGO. JEST ON CHRONIONY PRZEPISAMI O AUTORSKIM PRAWIE MAJĄTKOWYM (AKT "UTWÓR ARCHITEKTONICZNY, ARCHITEKTONICZNO–URBANISTYCZNY, URBANISTYCZNY" NA PODSTAWIE USTAWY Z DN. 9.02.1994 R. O PRAWIE AUTORSKIM I PRAWACH POKREWNYCH, TEKST JEDNOLITY DZ. U. NR. 90 Z 2006 R. POZ. 631

TEMAT / INWESTYCJA – ADRES
ROZBUDOWA I PRZEBUDOWA BUDYNKU "B" SZPITALA WRAZ Z DOBUDOWĄ ŁĄCZNIKA KOMUNIKACYJNEGO I BUDOWĄ DŹWIGU ZEWN. TARNÓW, UL. LWOWSKA 178A

OBIEKT
BUDYNEK "B" SZPITALA WOJEWÓDZKIEGO IM. ŚW. ŁUKASZA W TARNOWIE

RODZAJ OPRACOWANIA / STADIUM
PROJEKT WYKONAWCZY

BRANŻA
KONSTRUKCJA

TYTUŁ RYSUNKU
STROP ŁĄCZNIKA - RYSUNEK ZESTAWCZY

SKALA
1:100; 1:50
1:25

NR EWIDENCYJNY RYSUNKU

REW.
0

DATA 07.2022 NR PORZ. RYS. K-04