


planowana lokalizacja inwestycji pn.: „Rewitalizacja Promenady Kamienna Plaža”

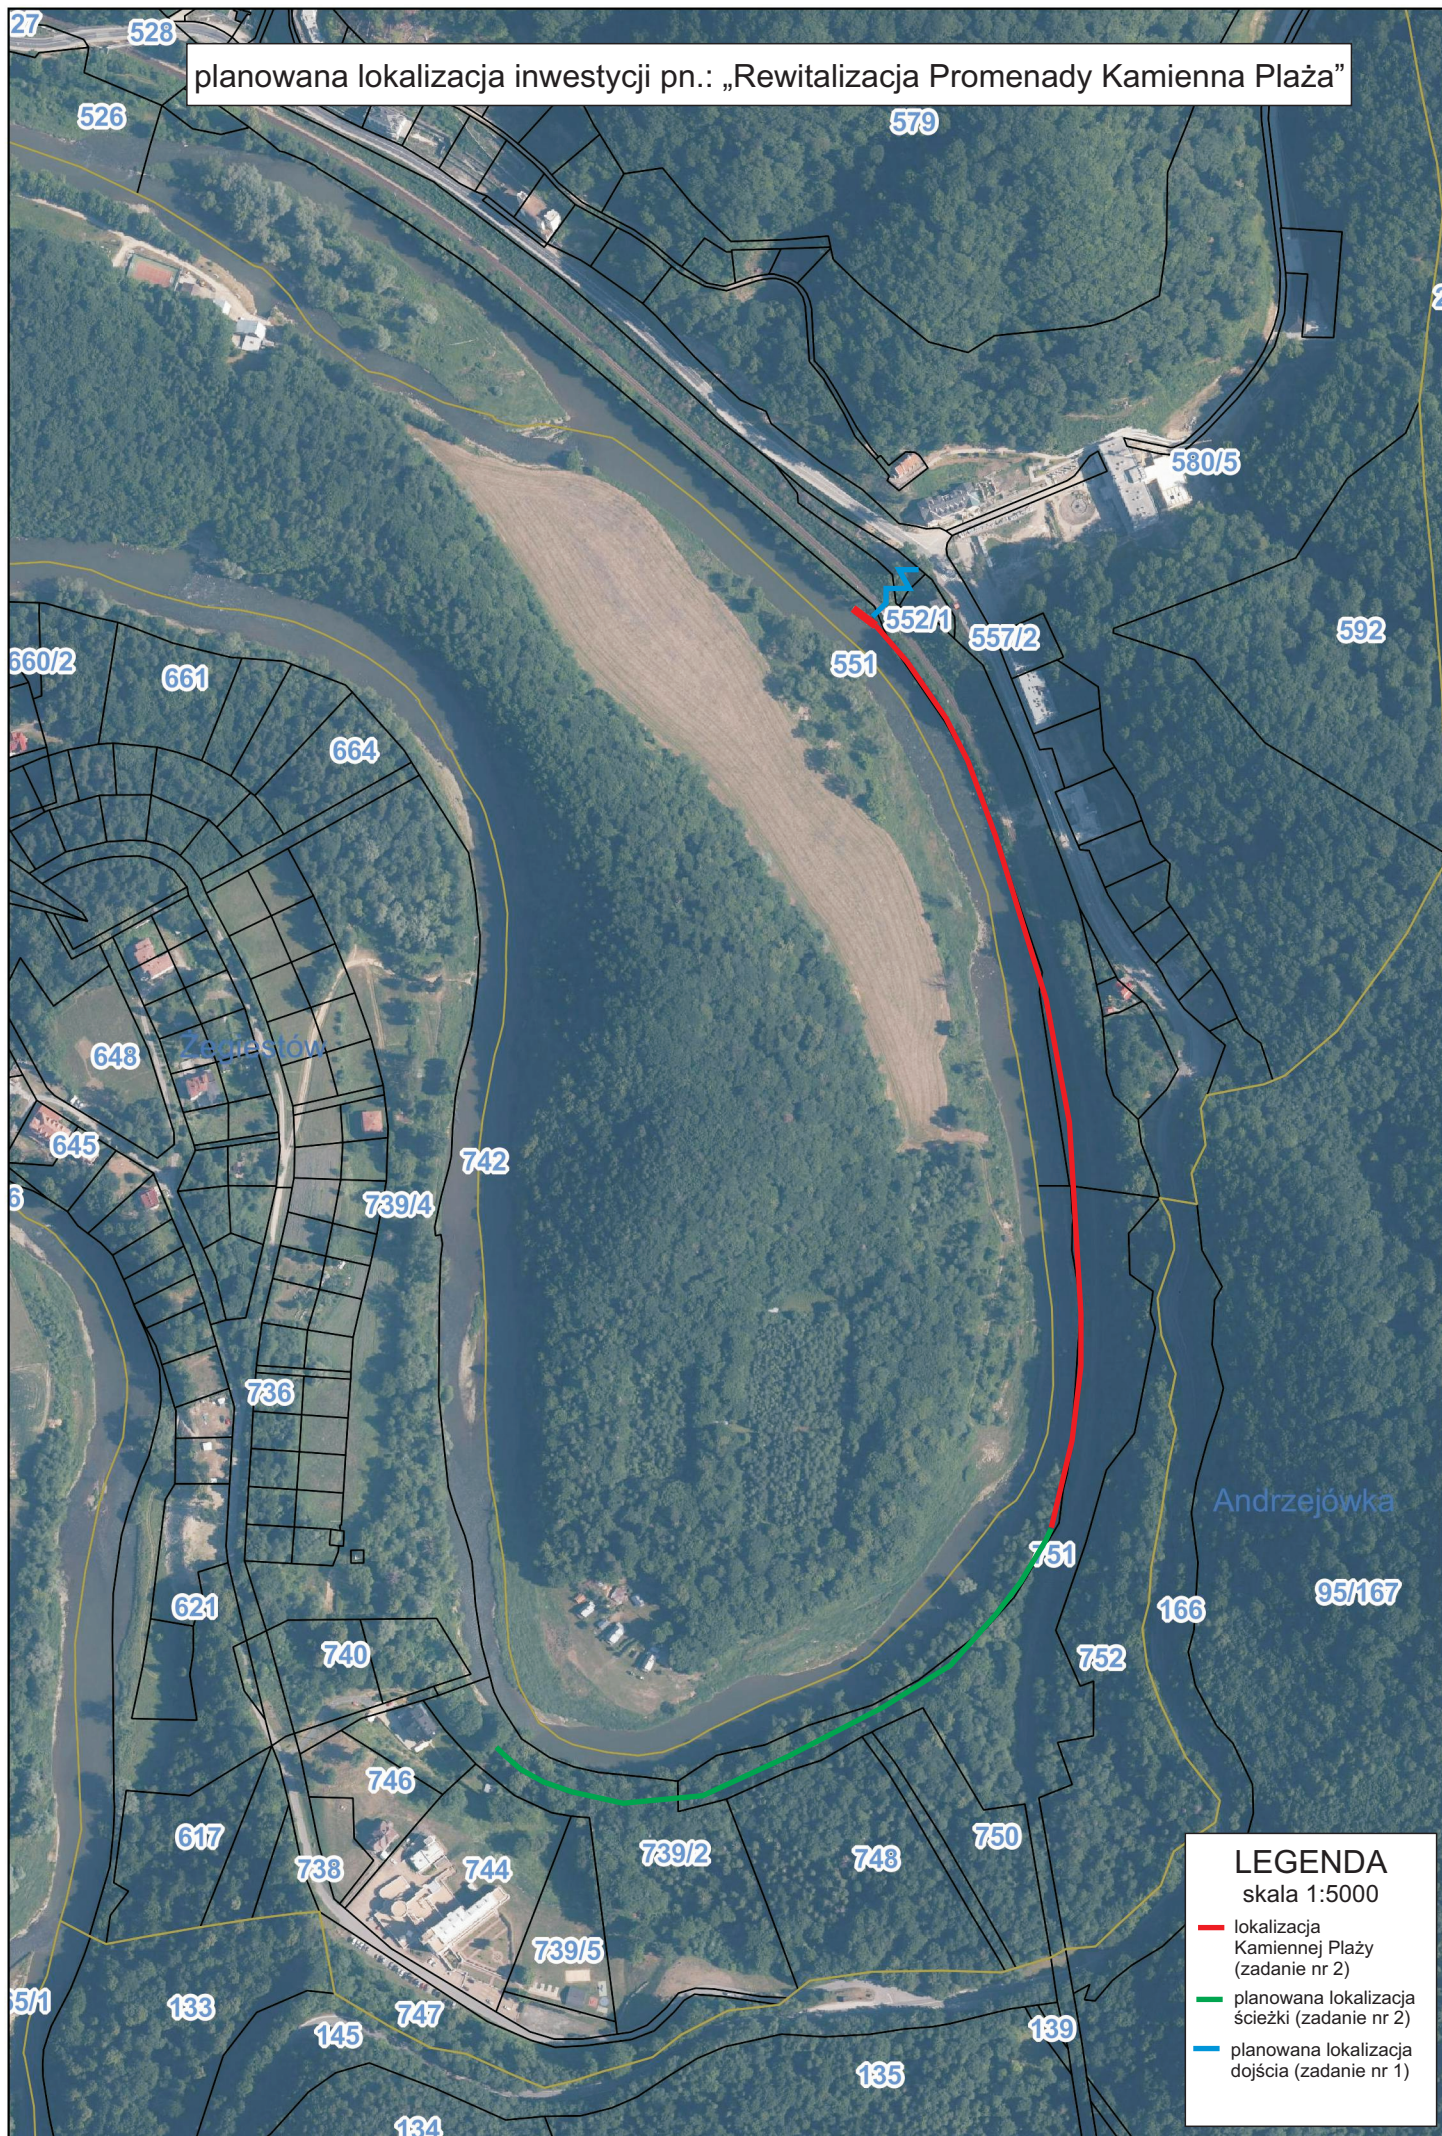

**LEGENDA**  
skala 1:5000

- lokalizacja Kamiennej Plaży (zadanie nr 2)
- planowana lokalizacja ścieżki (zadanie nr 2)
- planowana lokalizacja dojścia (zadanie nr 1)