


Elewacja północno-zachodnia (frontowa)

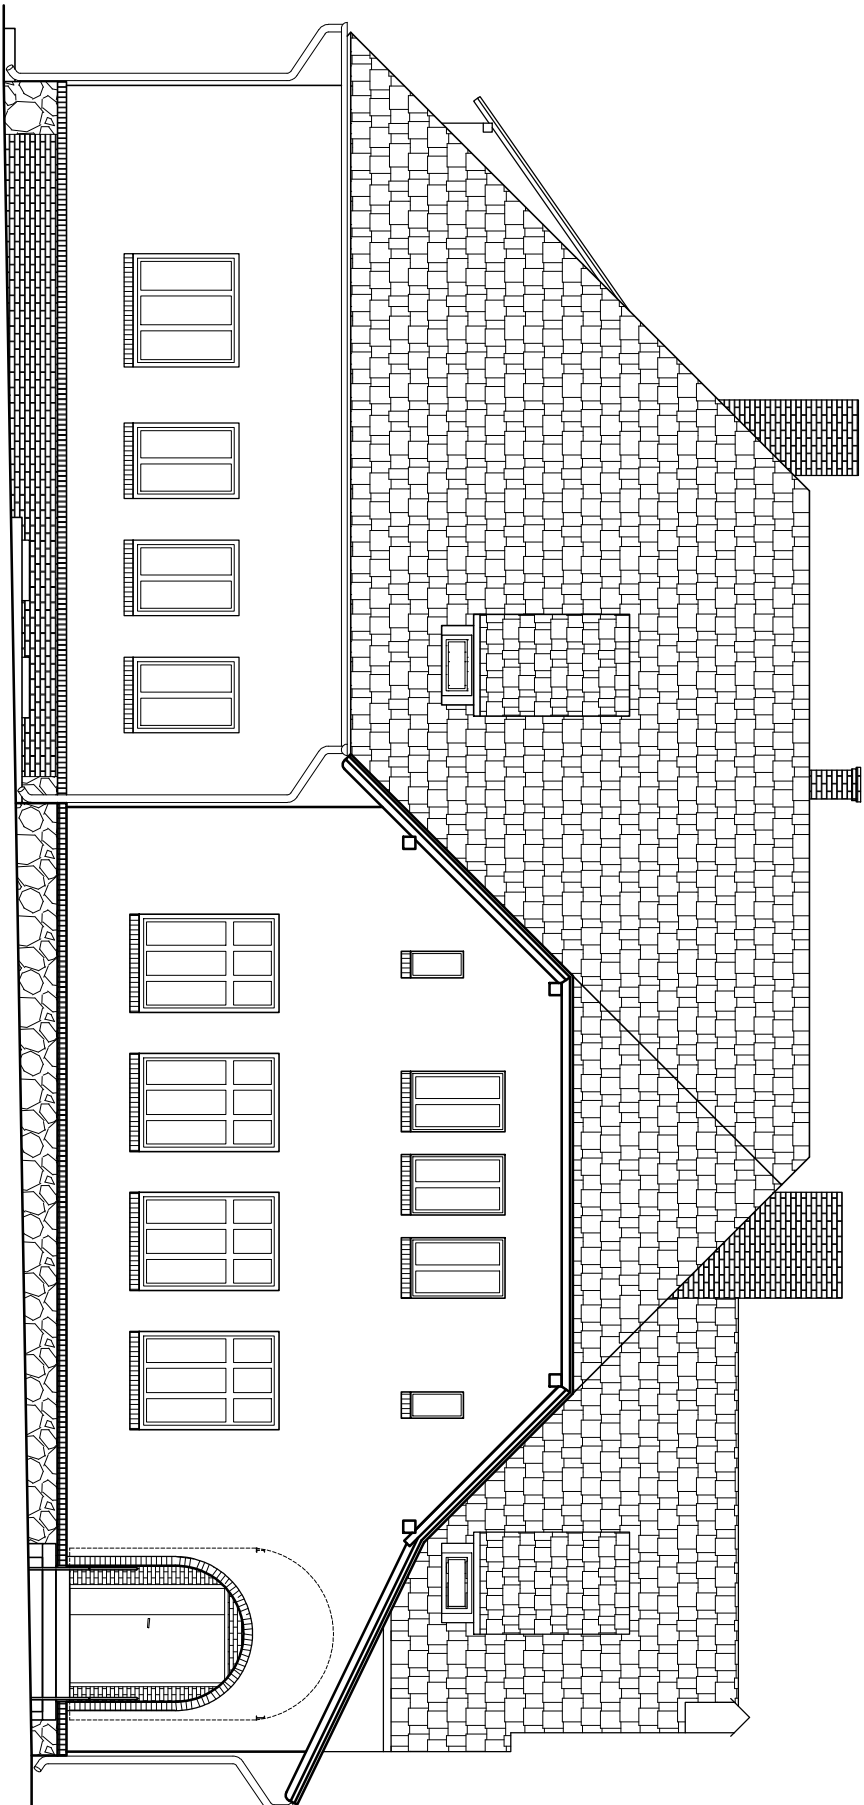

Elewacja południowo-wschodnia

