


# BUDYNEK OCZYSZCZANIA MECHANICZNEGO OB. "A" PRZEKRÓJ B-B


blacha trapezowa P40 gr. 0.60 mm
welna mineralna gr 10 cm
paroizolacja
welna mineralna gr 4 cm
blacha trapezowa P70 gr. 0.65 mm
belka dachowa HEA220

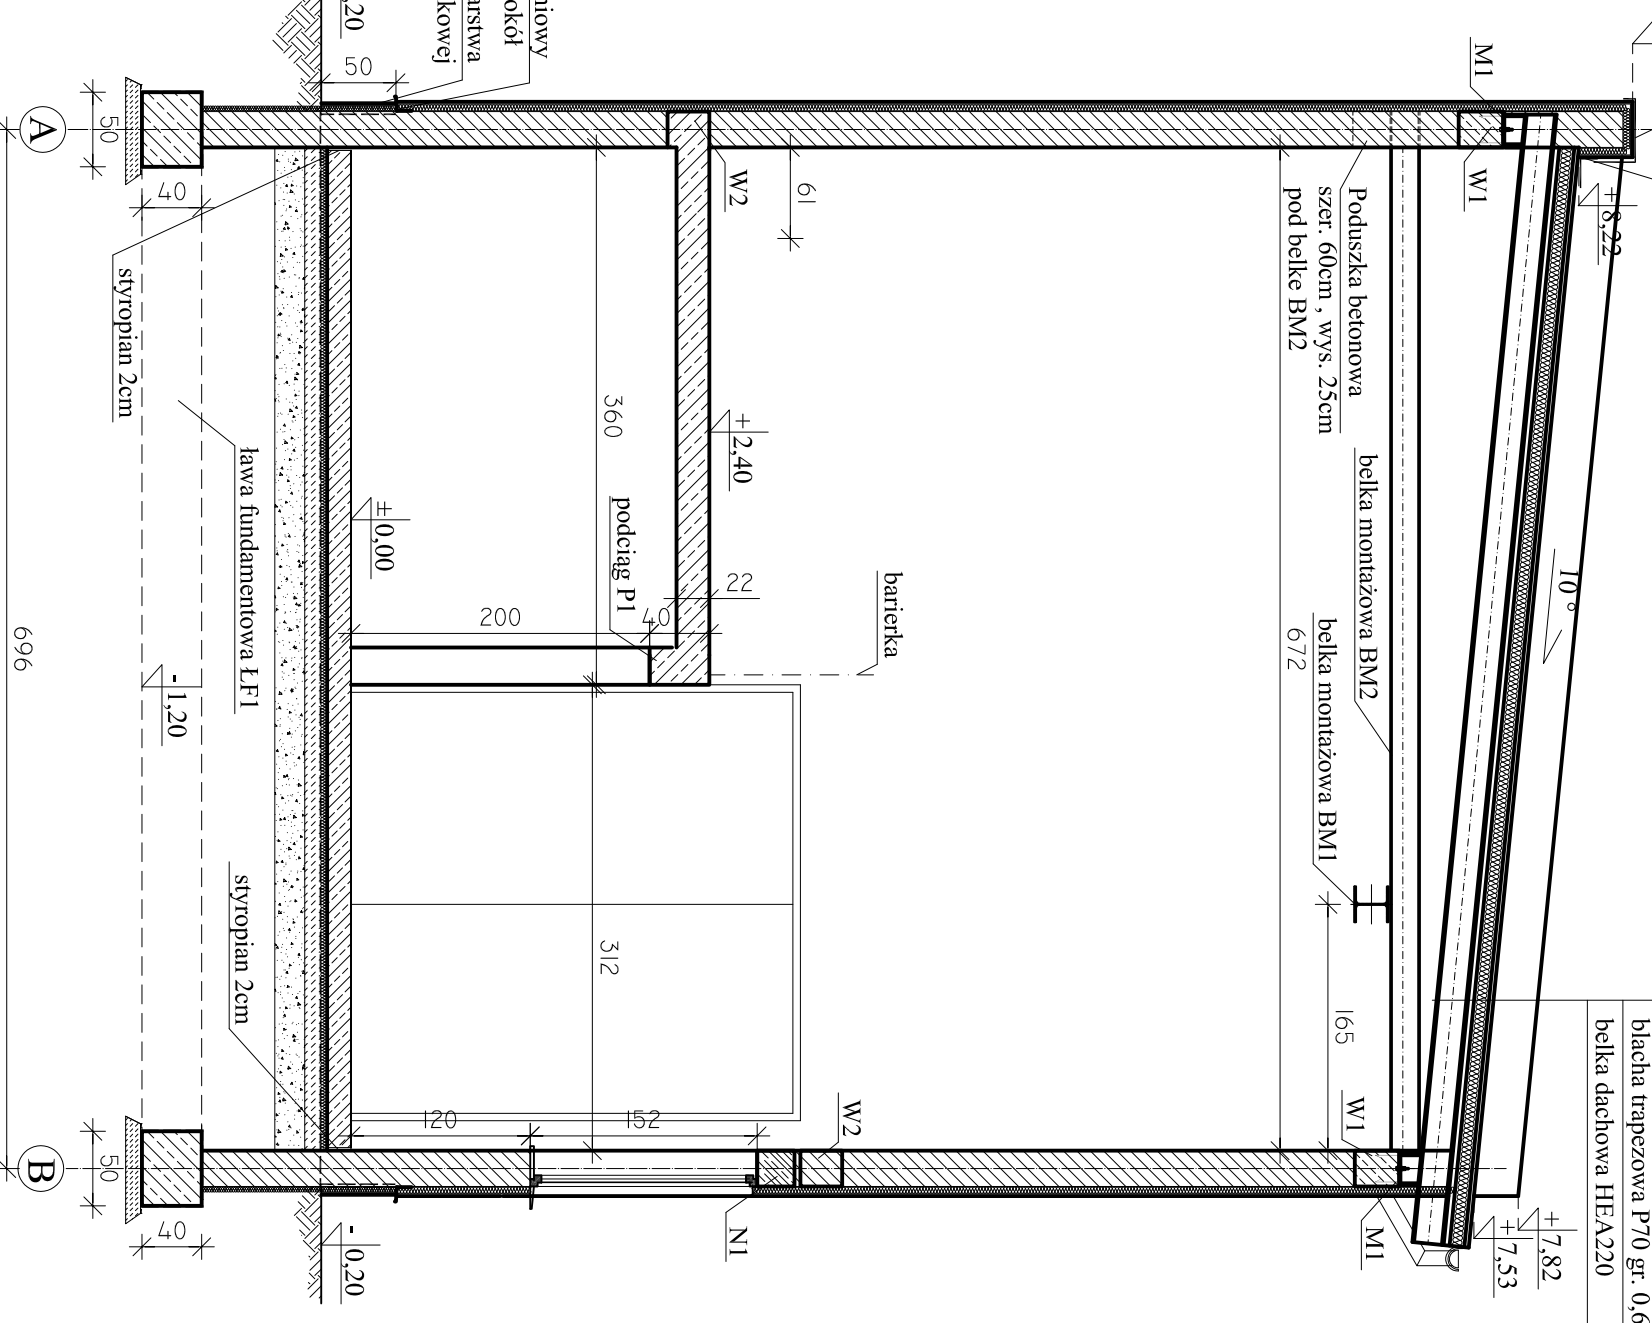

styropian ekstrudowany	4 cm.
izolacja pionowa wg opisu	
tylnk cem	1,5 cm
ściana z bloczków bet.	24 cm
tylnk cem	1,5 cm
izolacja pionowa wg opisu	

# BUDYNEK OCZYSZCZANIA MECHANICZNEGO OB. "A" PRZEKRÓJ C-C

obróbka blacharska atyki
obróbka blacharska atyka-dach

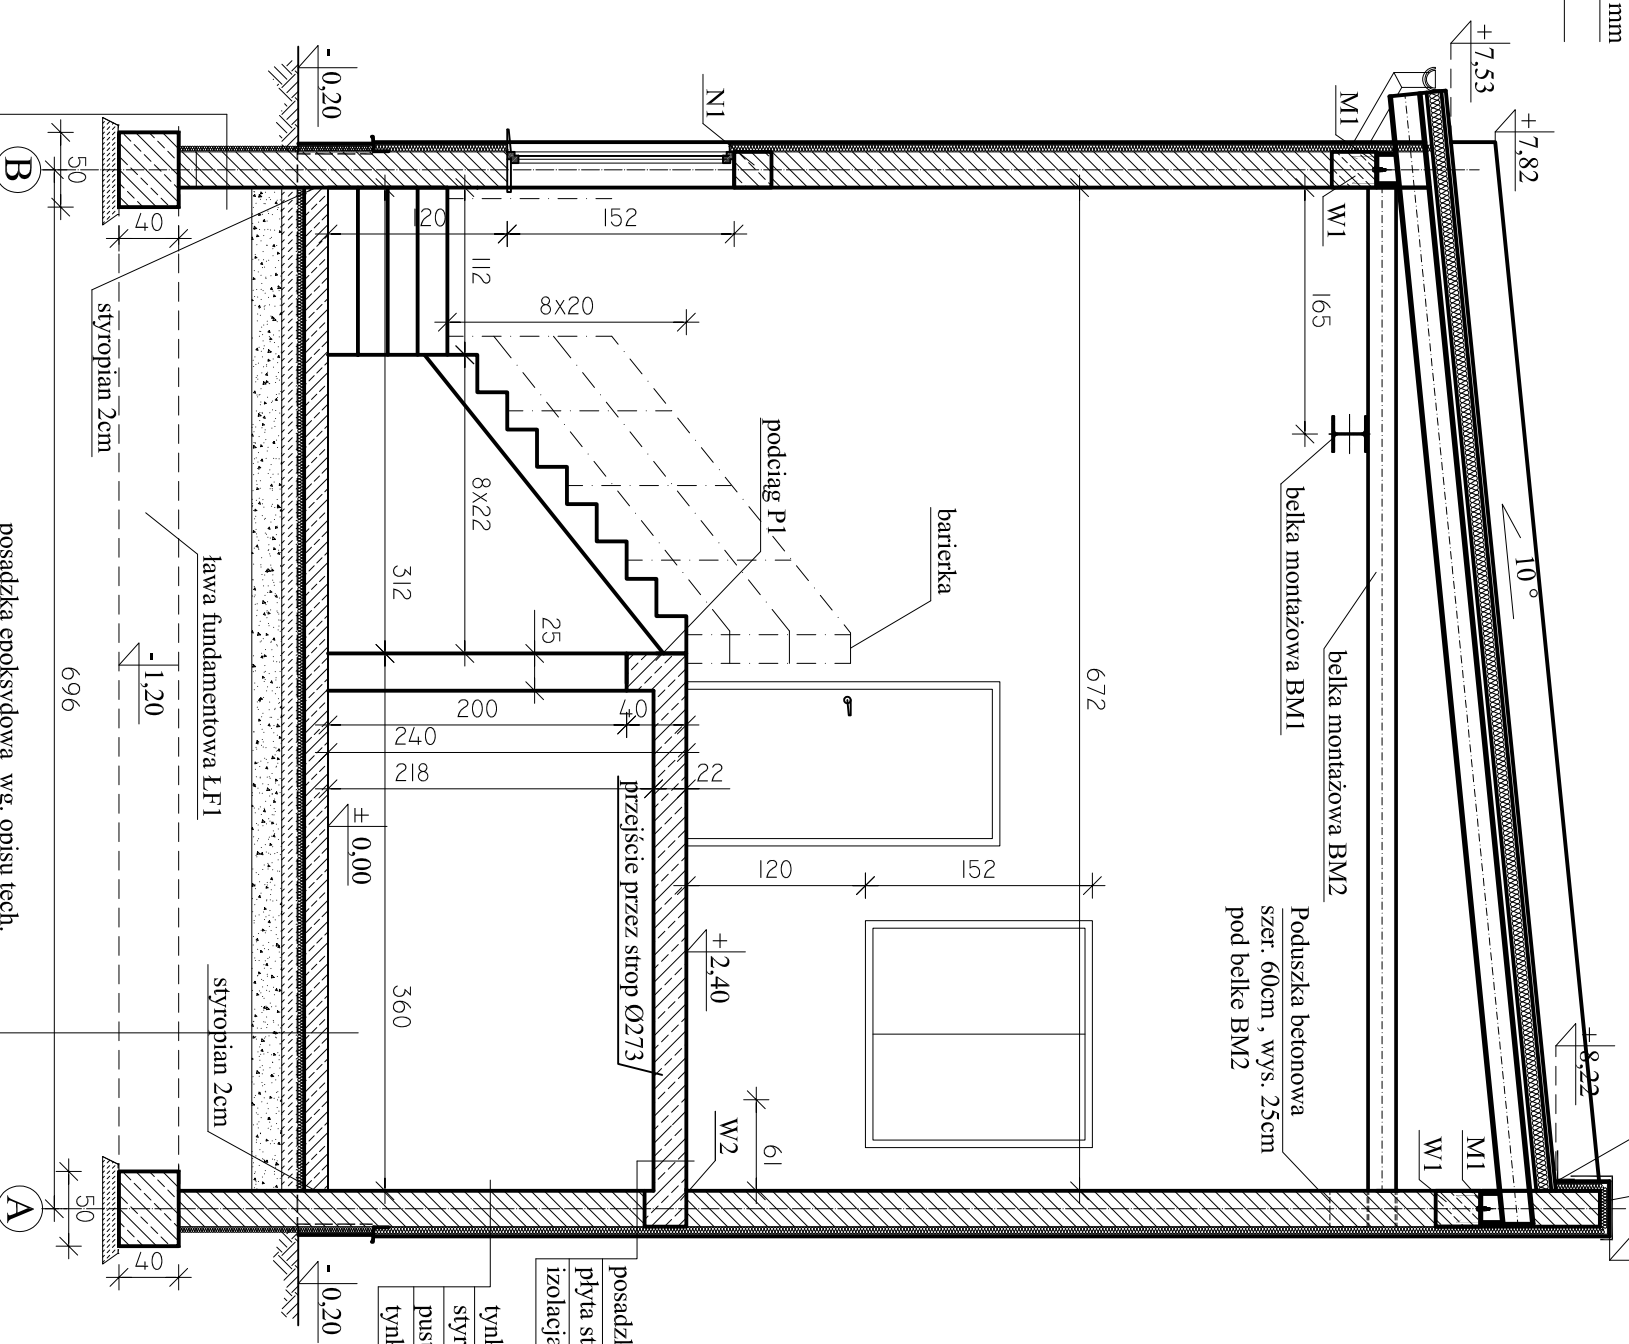

posadzka epoksydowa wg. opisu tech.	
plyta stropowa żelbetowa gr 25cm	
izolacja wg opisu tech.	
tylnk cienkowarstwowy na siatce	
styropian EPS70	5 cm.
puszak EDER P+W	24 cm
tylnk cem-wap	1,5 cm

**UWAGI:**  
1. Projekt rozpatrywać łącznie z pozostałymi branżami.

# BUDYNEK OCZYSZCZANIA MECHANICZNEGO OB. "A" PRZEKRÓJ B-B I C-C

<b>N B M Technologie</b>		NBM Technologie Mroczka i Wspólnicy Spółka Jawna ul. Bór 143/157 42-200 Częstochowa tel./fax: 34 365 75 81 e-mail: biuro@nbmtechnologie.pl		Zakład Projektowo-Usługowy NOSAN Sp. z o.o. ul. Hala 25-217 Klucze 9 tel./fax: 041 361 15 38 e-mail: biuro@nosan.pl		<b>NOSAN</b> BUDOWNICTWO ARCHITEKTURA SKALA 1:50	
Projekt	PRZEBUDOWA ISTNIEJĄCEJ OCZYSZCZALNI ŚCIEKÓW W MIEJSCOWOŚCI BLACHOWNIA	Objekt	OCZYSZCZALNIA ŚCIEKÓW W BLACHOWNI	Stadium dokumentacji	P.B.W.		
Investor	PRZEDSIĘBIORSTWO WODOCIĄGÓW I KANALIZACJI OKREGU CZĘSTOCHOWSKIEGO SPOŁKA AKCYJNA W CZĘSTOCHOWIE	Instalacja	42-202 CZĘSTOCHOWA UL. JASKROWSKA 14/20	BRANŻA	ARCHITEKTURA		
Tytuł rys.	BUDYNEK OCZYSZCZANIA MECHANICZNEGO OB. "A" PRZEKRÓJ B-B I C-C	Skala		BRANŻA	ARCHITEKTURA		
PROJEKTOWAŁ	MR. PRZEMISŁAW	DATA	02.2012	WERSJA	1		
ING. INŻ. CEN. WYKONAWCA	2009/82	DATA	02.2012	WERSJA	1		
OPROJEKTOWAŁ		DATA	02.2012	WERSJA			
MR. MICHAŁ		DATA	02.2012	WERSJA			
SPRAWDZIŁ		DATA	02.2012	WERSJA			
INŻ. ANDRZEJ		DATA	02.2012	WERSJA			
GARDNER		DATA	02.2012	WERSJA			
						AA-04	