



## PRZEKRÓJ KONSTRUKCYJNY SKALA 1:50

nawierzchnia utwardzona  
z kostki betonowej gr. 8cm

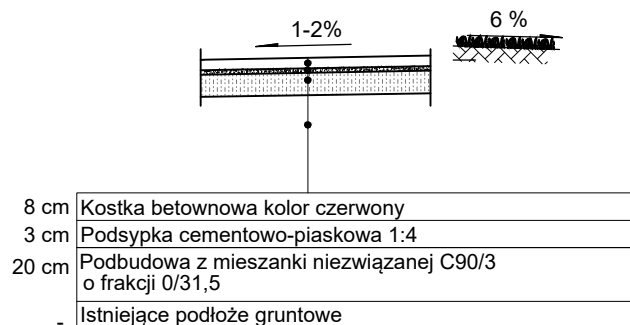

## PRZEKRÓJ KONSTRUKCYJNY SKALA 1:50

nawierzchnia utwardzona  
z kostki betonowej gr. 6cm

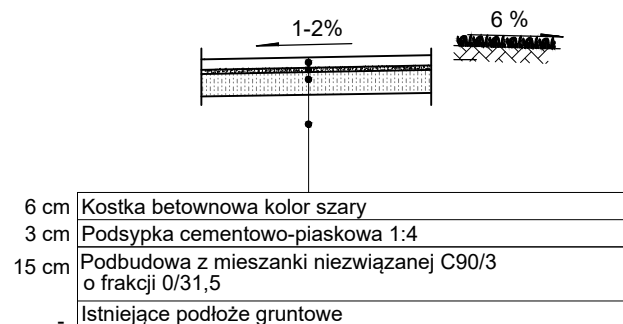

## PRZEKRÓJ KONSTRUKCYJNY SKALA 1:50

nawierzchnia utwardzona  
z płyt ażurowych

