



PRZEKRÓJ KONSTRUKCYJNY - KR1

od km 0+000,00 do km 0+200,00
od km 0+500,00 do km 0+665,00

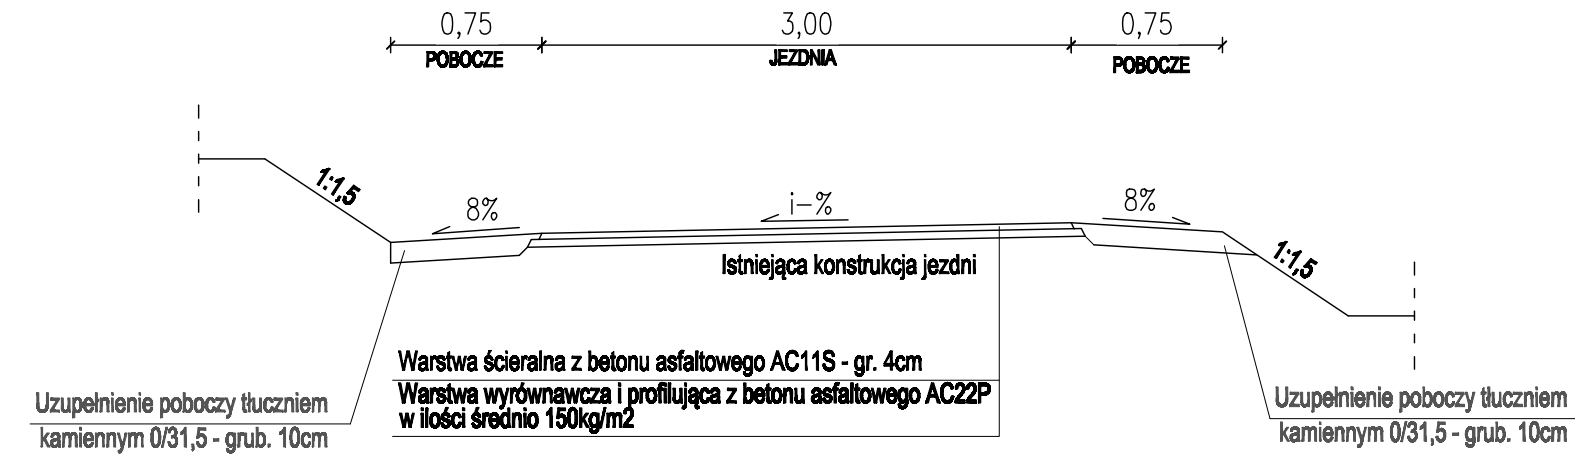


PRZEKRÓJ KONSTRUKCYJNY - KR1

od km 0+955,00 do km 1+100,00
od km 1+845,00 do km 1+870,00
od km 2+400,00 do km 2+521,00

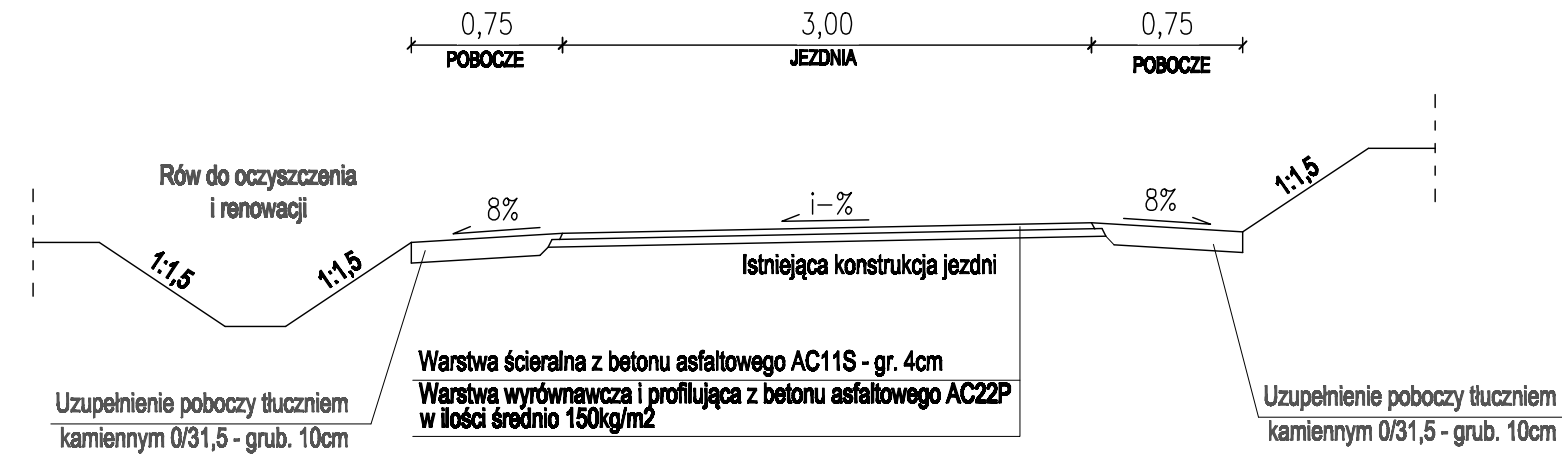


PRZEKRÓJ KONSTRUKCYJNY - KR1

od km 1+890,00 do km 2+400,00

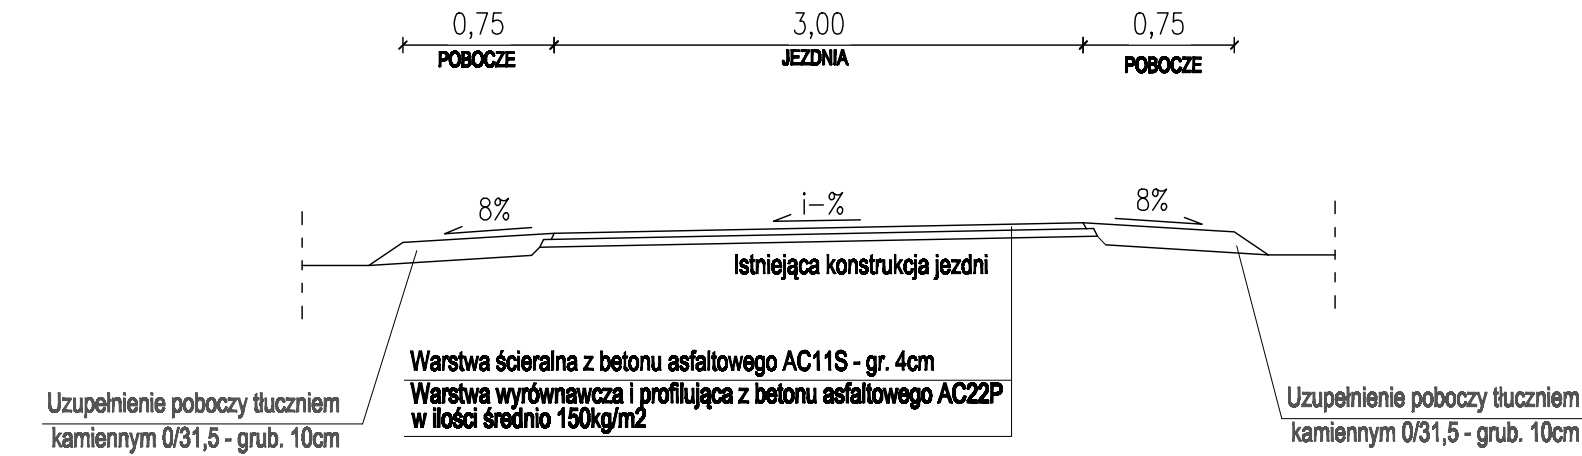


PRZEKRÓJ KONSTRUKCYJNY - KR1

od km 0+200,00 do km 0+500,00
od km 1+870,00 do km 1+890,00

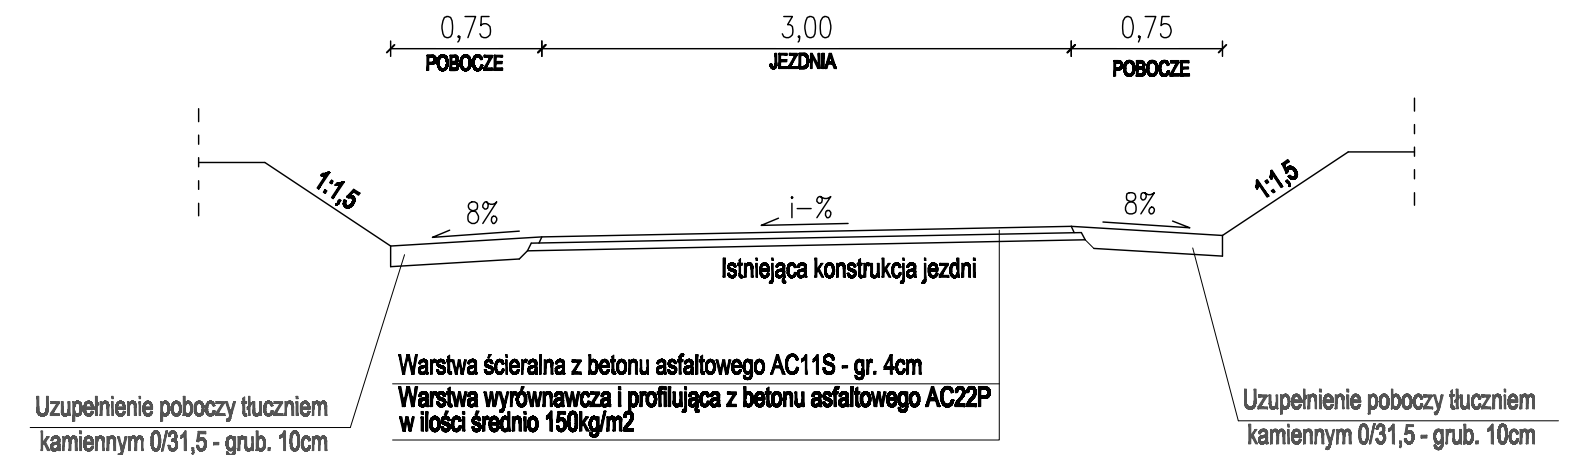


PRZEKRÓJ KONSTRUKCYJNY - KR1

od km 1+100,00 do km 1+230,00

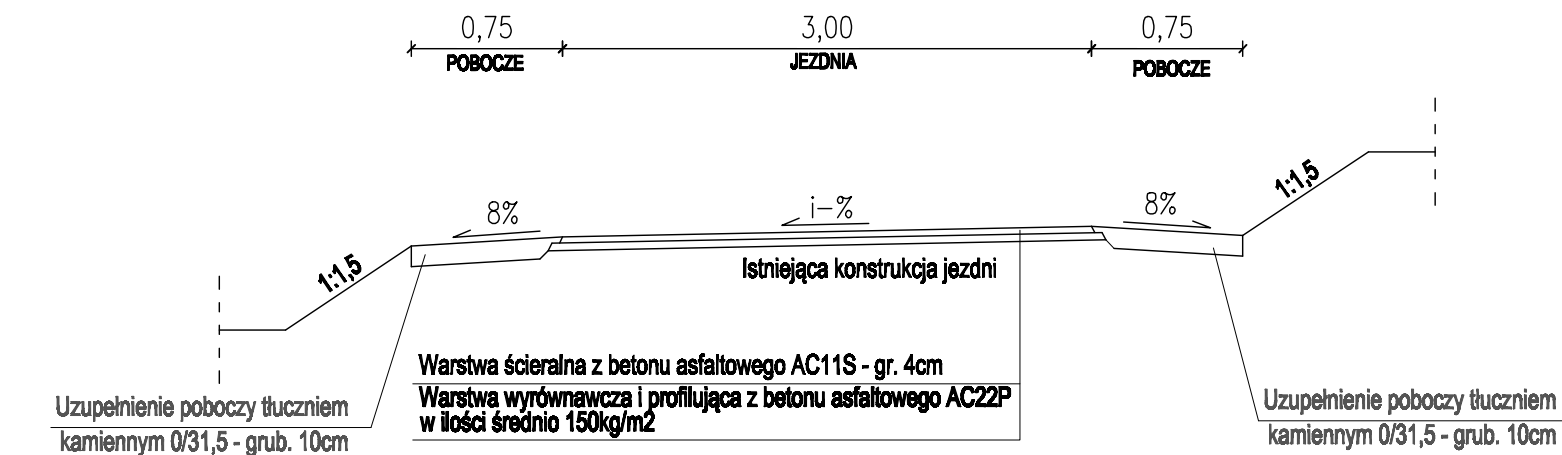


PRZEKRÓJ KONSTRUKCYJNY - KR1

od km 2+521,00 do km 2+600,00

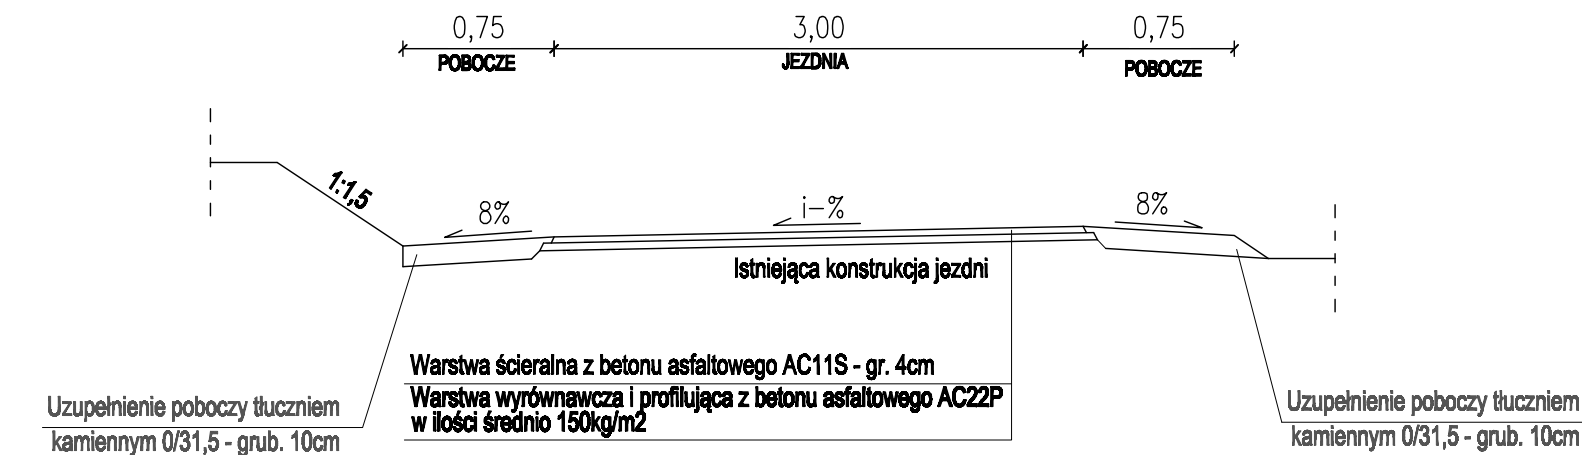


PRZEKRÓJ KONSTRUKCYJNY - KR1

od km 0+665,00 do km 0+955,00

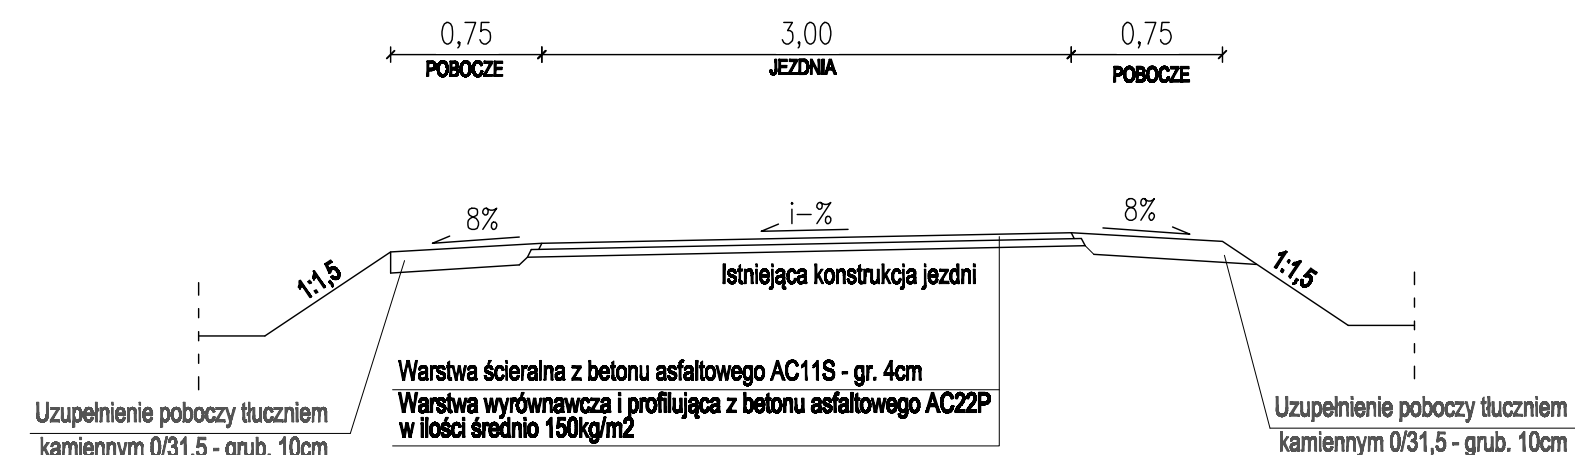

PRZEKRÓJ KONSTRUKCYJNY - KR1

od km 1+230,00 do km 1+845,00

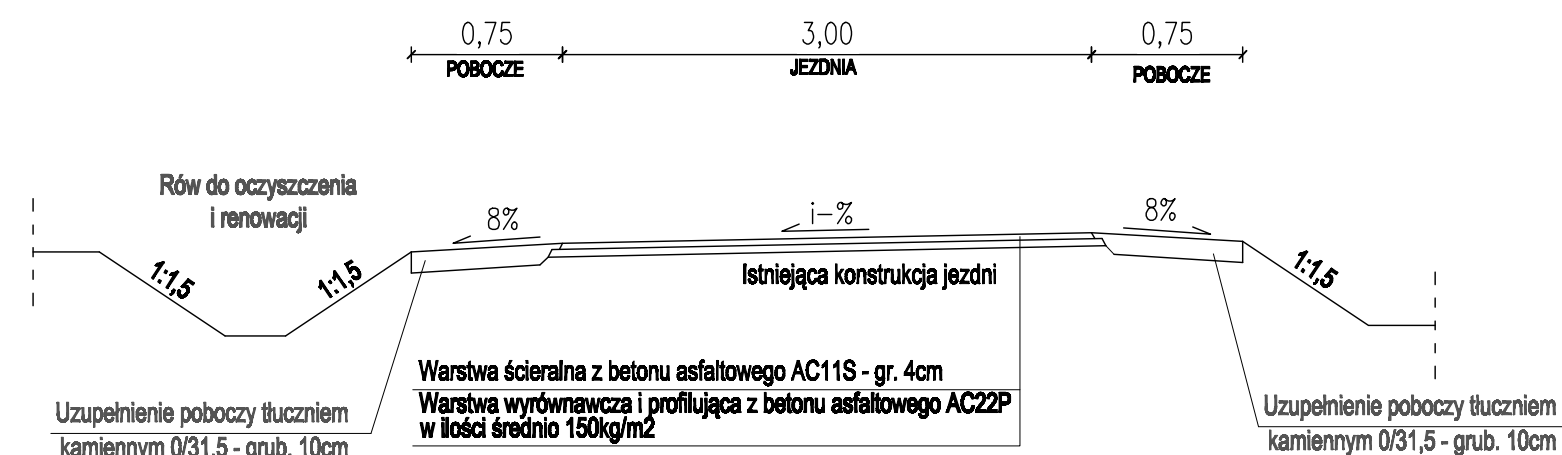

Zamawiający:	Zarząd Dróg Powiatowych w Lwówku Śląskim ul. Szpitalna 4 59-600 Lwówek Śląski
Instytucja projektowa:	Usługi Projektowe, Nadzór Budowlany, Wykonawstwo Robót Budowlanych, Tomasz Nowak m. Dobra 100 59-700 Bolesławiec tel.: +048 (0) 75 732 6001, tel. kom.: +048 (0) 502 284 858

Dokumentacja Techniczna

Zamierzenie budowlane:
**Remont drogi powiatowej nr 2533D
Pławna - Marczów - Przeździeca
w km 0+000 - 2+600**

Droga: **Drogowa**

Typ rysunku: **Przekroje konstrukcyjne**

Stanowisko	Imię i nazwisko	Nr uprawnień	Podpis
Projektant branża drogowa	inż. Andrzej Nowak	1407/mg - DOŁĄCZENIE specjalności Inżynier ds. Inżynierii w zakresie dróg i obiektów drog stanowców i nadzorczych	
Opracował	inż. Tomasz Nowak		
Data oprac.	06.2022 r.	Skala: 1:50	Nrys: 03/01