



# MAPA ORIENTACYJNA

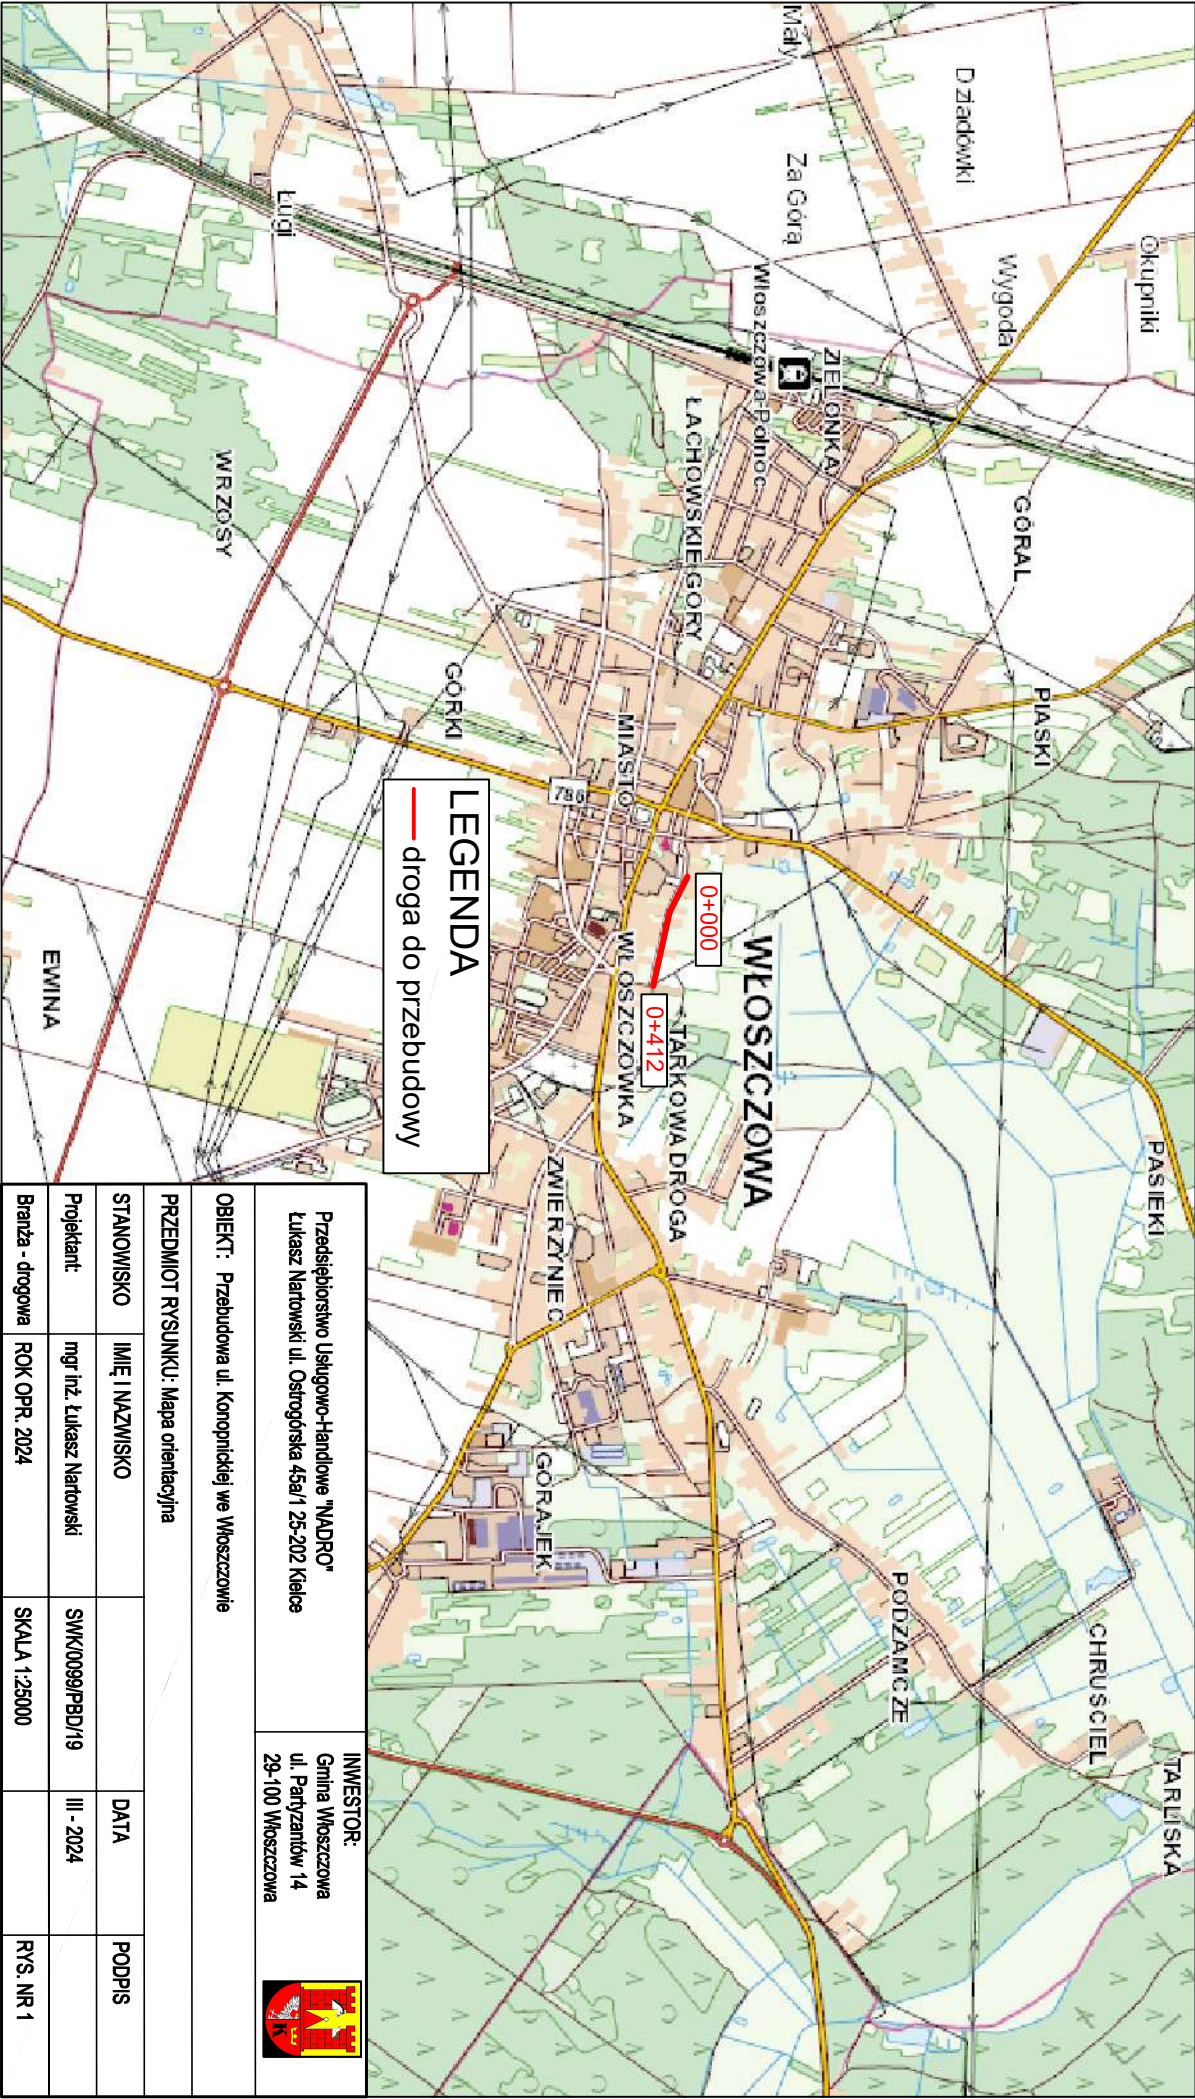

Przedsiębiorstwo Usługowo-Handlowe "NADPRO" Łukasz Nartowski ul. Ostrogórska 45a/1 25-202 Kielce		INWESTOR: Gmina Włoszczowa ul. Partyzantów 14 29-100 Włoszczowa	
OBIEKT: Przebudowa ul. Konopnickiej we Włoszczowie			
PRZEDMIOT RYSUNKU: Mapa orientacyjna			
STANOWISKO	IMIĘ I NAZWISKO	DATA	PODPIS
Projektant:	mgr inż. Łukasz Nartowski	SWK/0089/PBD/19	III - 2024
Branża - drogowa	ROK OPR. 2024	SKALA 1:25000	RYS. NR 1