


PRZEKRÓJ KONSTRUKCYJNY W SKALI 1:50

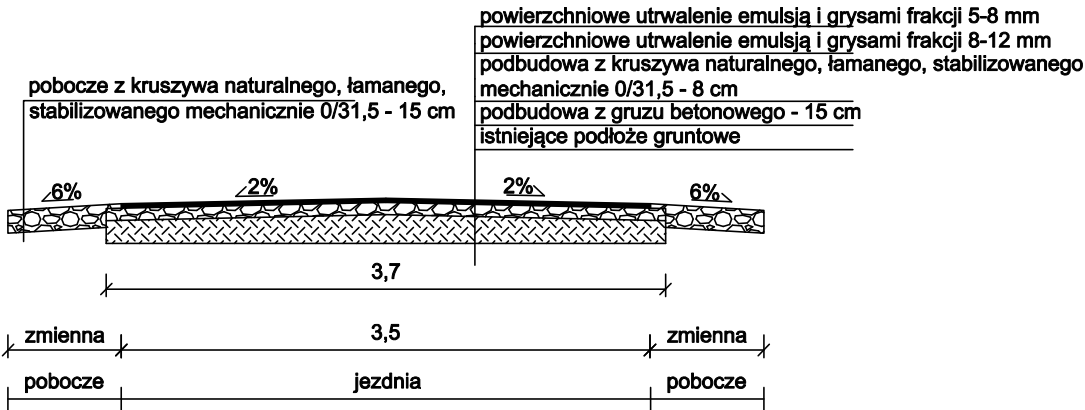

Tytuł: Projekt przebudowy drogi dojazdowej do gruntów rolnych w miejscowości Matydzin, działki nr: 74 i 38/1.		
Nazwa rysunku: Przekrój konstrukcyjny.		
Inwestor: Gmina Mrocza, ul. plac 1 Maja 20, 89-115 Mrocza		
Projektant: Bartosz Musiał ul. Siedlecka 10B/1 85-403 Bydgoszcz	Data: luty 2023 Skala: 1:50	Nr rys. /ark. 2/1 Faza: PW