


- KOLEJNOŚĆ WYKONANIA ROBÓT:
- 1) ZAMUROWANIE CZĘŚCI OTWORU ISTNIEJĄCEGO
  - 2) PODSTEMPLOWANIE OBUSTRONNE STROPU
  - 3) USUNIĘCIE NADPROŻA ISTNIEJĄCEGO
  - 4) MONTAŻ NADPROŻA (BELEK STAŁOWYCH)
  - 5) WYBURZENIE ŚCIANY POD ZAMONTOWANYM NADPROŻEM
  - 6) WYKONCZENIE OTWORU

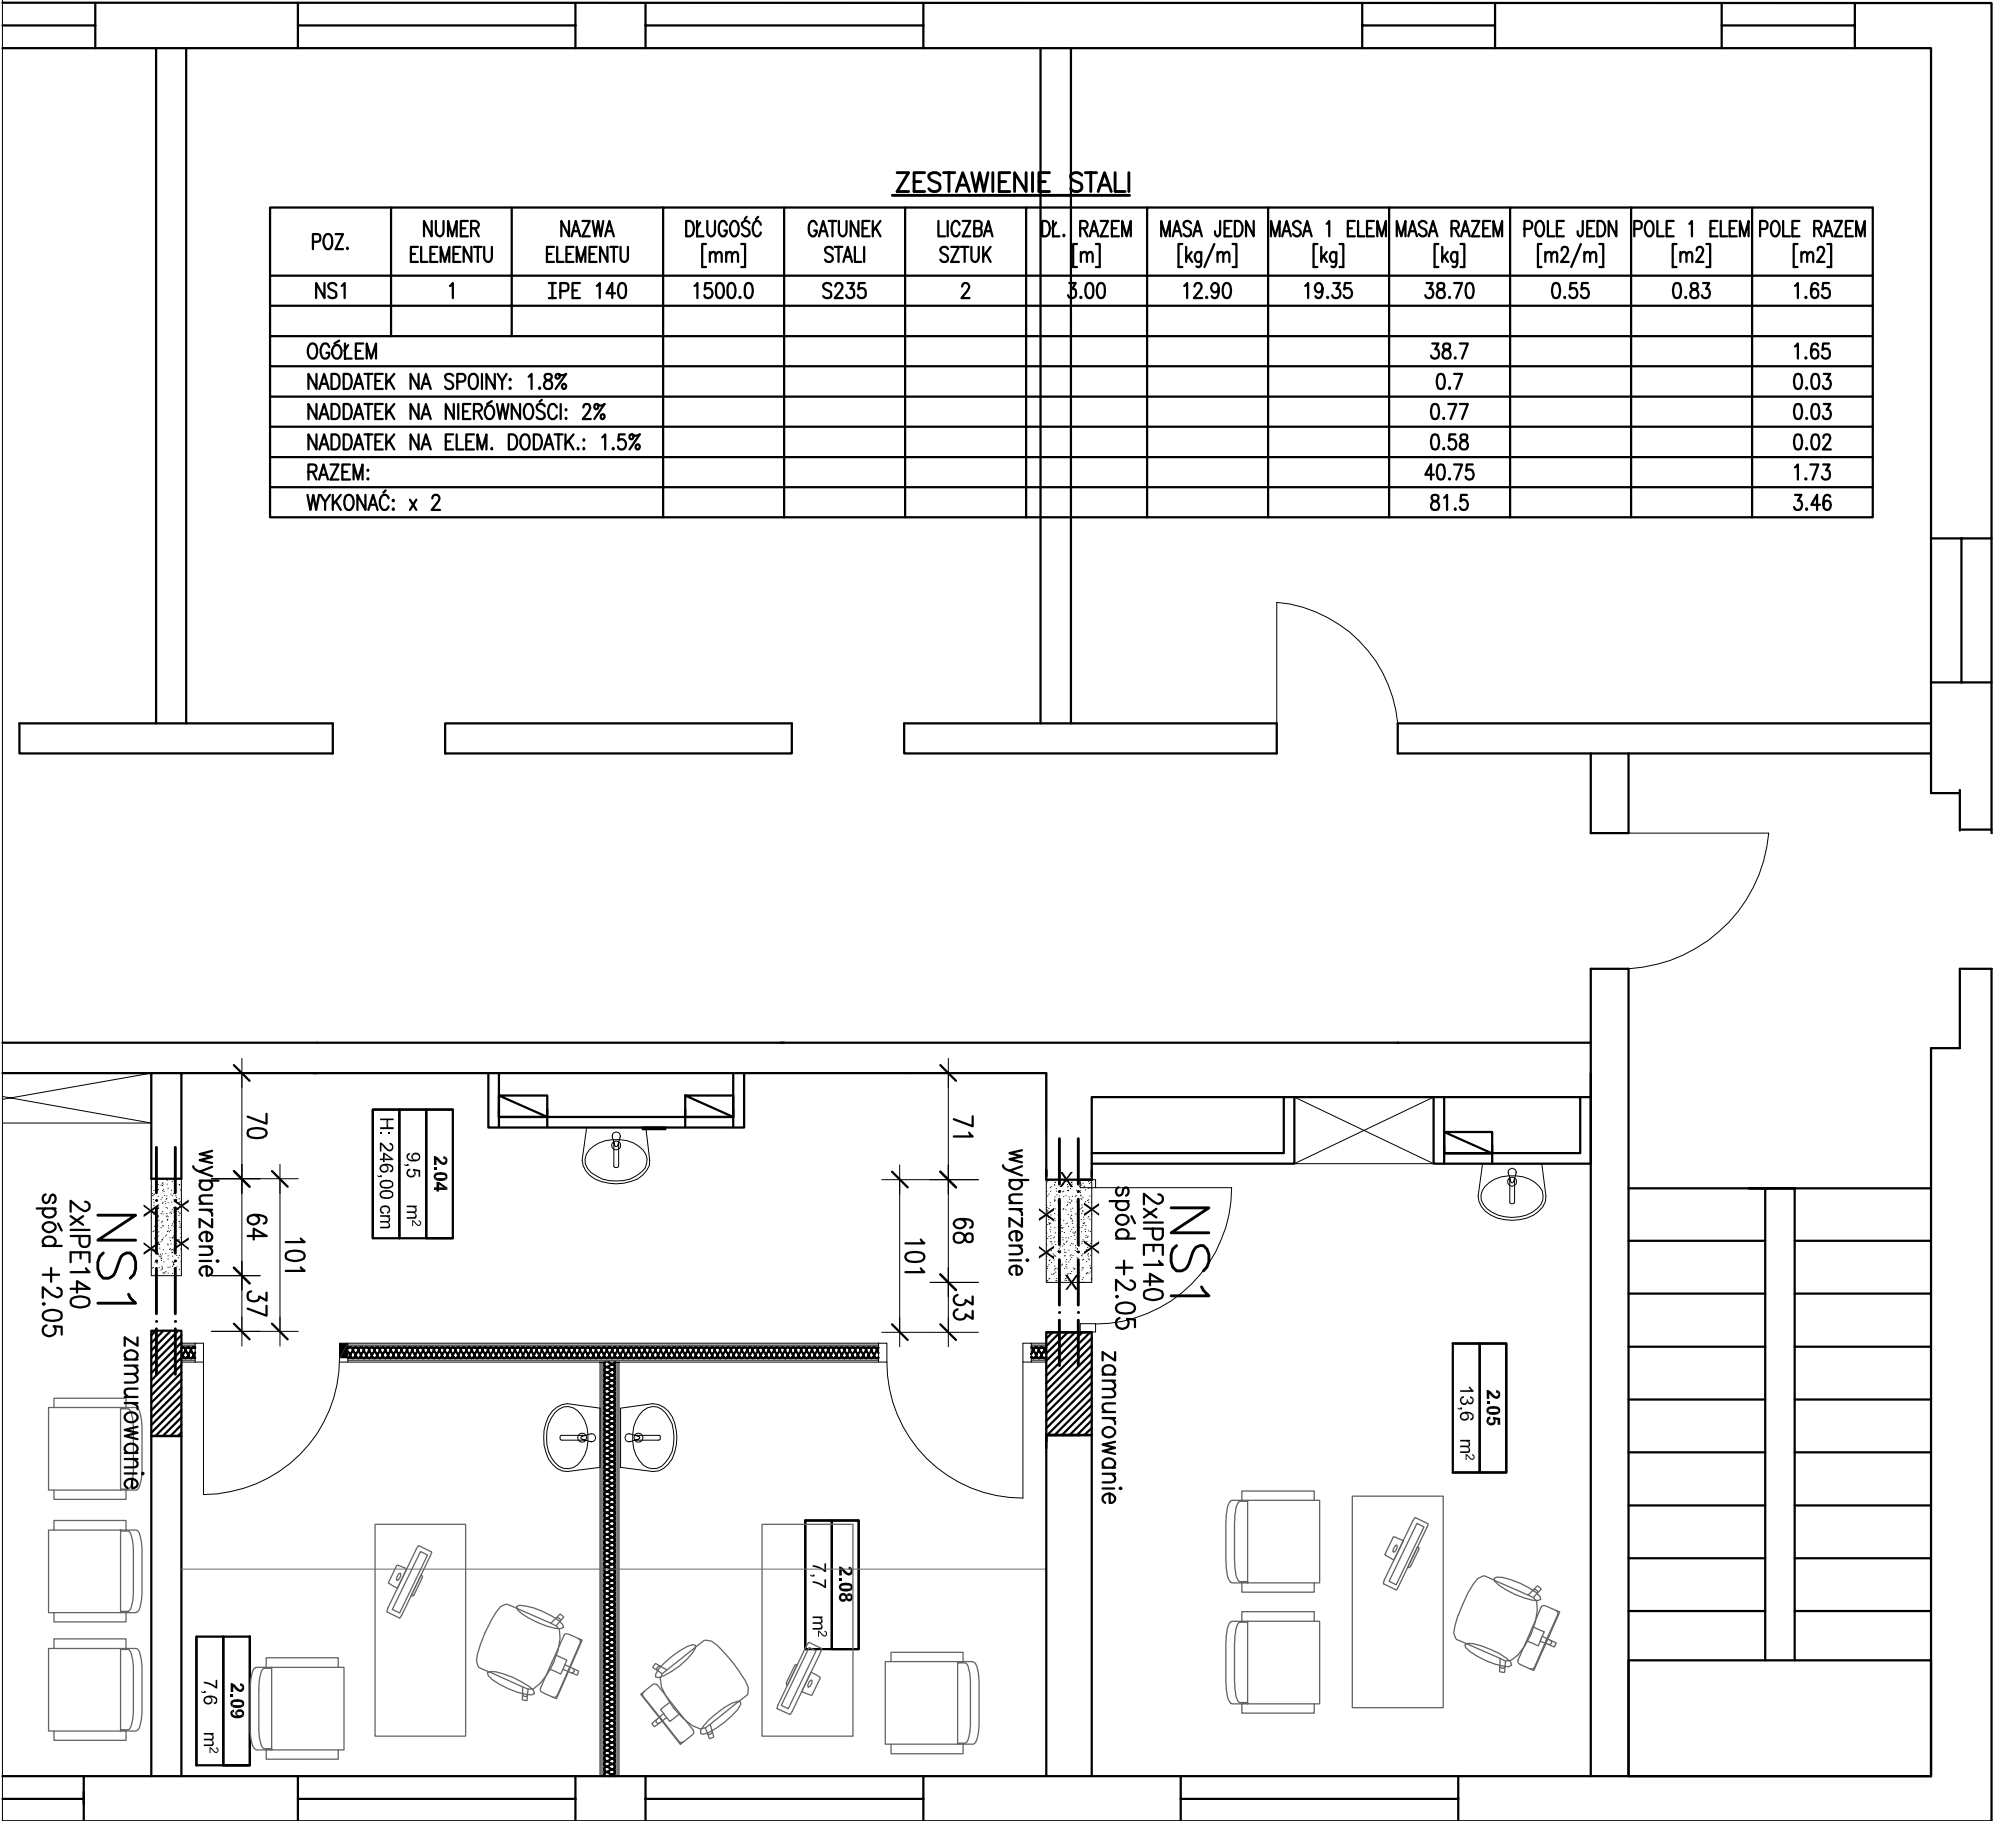

Jednostka projektowa

ARCHI-GRAF

JANUSZ KICŃSKI & ROMAN SZUMNY

64-920 PIŁA, UL. KOSSAKA 110

TEL/FAX (067)2137075; 3512757

Investor:

POWIAT PIŁSKI

Al. Niepodległości 33/35, 64-920 Piła

nazwa zamierzenia budowlanego:

POWIATOWE ŚRODOWISKOWE CENTRUM ZDROWIA PSYCHICZNEGO DLA DZIECI I MŁODZIEŻY- WYKONANIE 2 OTWORÓW W ŚCIANACH WEWNĘTRZNYCH

adres zamierzenia budowlanego:

Piła, ul. Rydygiera 23

działka nr 133/2

obręb ewidencyjny : 0024 PIŁA

jednostka ewidencyjna : 301901\_1, PIŁA

projektant:

mgr inż. Aleksander Witkowski

uprawnienia budowlane do projektowania bez ograniczeń w specjalności konstrukcyjno-budowlanej

Nr ewiden. WKP/0022/PWOK/r16

projekt:

mgr inż. Henryk Wróbel

uprawnienia budowlane do projektowania bez ograniczeń w specjalności konstrukcyjno-budowlanej

Nr ewiden. UAN-8345/904/85

tytuł rysunku:

RZUT

nr rysunku: PT-K-1104-23-01

etap projektowania: projekt techniczny

branża: konstrukcja

data opracowania: sierpień 2023

skala: 1:50