




## Wydruk mapy

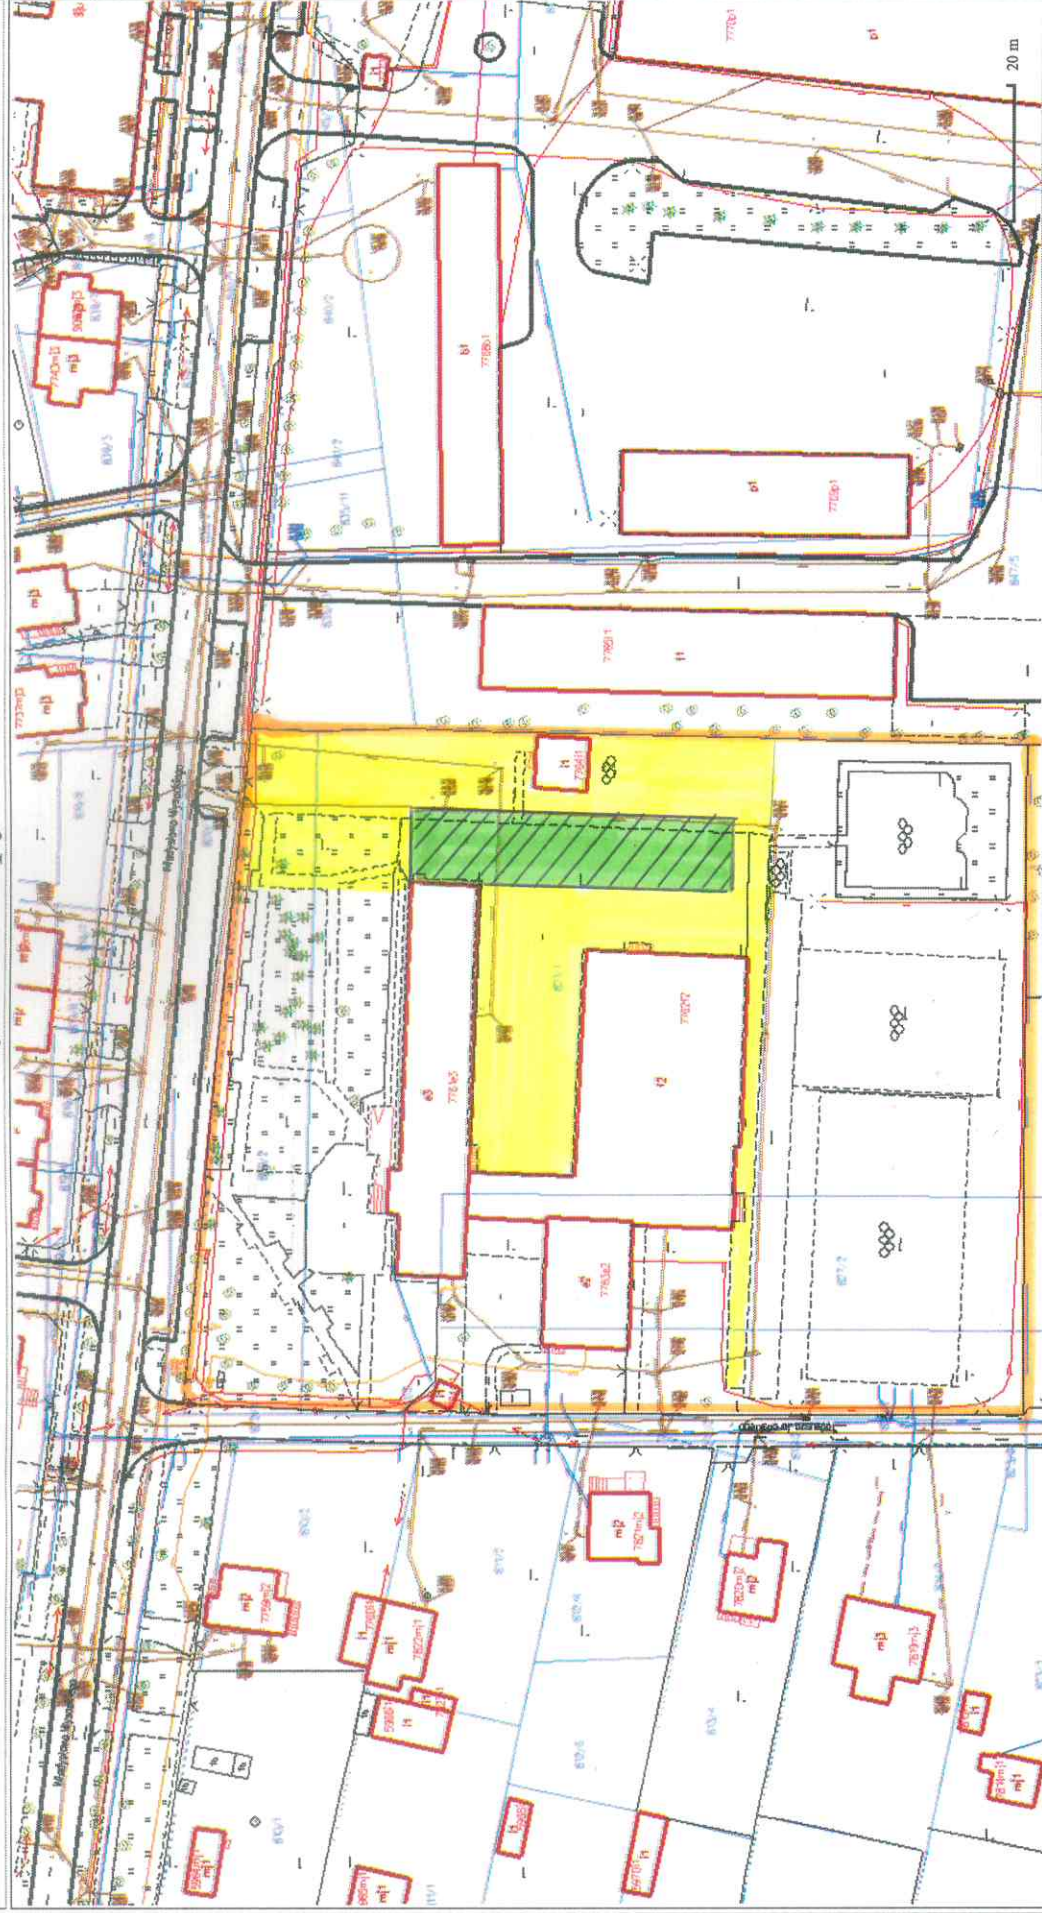

Sporządzono dnia: 29.3.2022 r.

Wydruk ma charakter poglądowy i nie jest dokumentem

## LEGENDA:

-  - proj. skrzydło budynku
-  - proj. zagospod. terenu