

KOMENDA WOJEWÓDZKA
PAŃSTWOWEJ STRAŻY POŻARNEJ
w KATOWICACH
40-042 Katowice, ul. Wita Stwosza 36
tel. 478 515 610
Wydział Przeciwdziałania Zagrożeniom

mgr inż. STANISŁAW NARDELLI
RZECZOZNAWCA BUDOWLANY
W SPECJALNOŚCI KONSTRUKCJI NO BUDOWLANEJ
Decyzja Krajowej Komisji Kwalifikacyjnej
Polskiej Izby Inżynierów Budownictwa
Nr RZ/EK/0024/05
Wpis do C.R.R.B. poz. 50/05/R/C
NR CZŁONKOWSKI SLK/BO/5913/01

RZECZOZNAWCA DLA ZADZIECZEN
PRZECIWDZIAŁOWYCH
mgr inż. Mariusz Karolczyk
Nr upr. 444/2002

EKSPERTYZA TECHNICZNA W ZAKRESIE
OCHRONY PRZECIWPÓŻAROWEJ

Oddział Przedszkolny w budynku Ochotniczej
Straży Pożarnej Mikołów-Panłowy ul. Mokderska 1

inwestor: GMINA MIKOŁÓW

adres inwestora: ul. Rynek 18
43-190 Mikołów

adres inwestycji: ul. Mokderska 1
43-190 Mikołów


temat rysunku:
ELEWACJE I

opracowanie:
MIK Fire Safety
Rzecznik ds. zabezpieczeń
przeciwpożarowych
Mariusz Karolczyk
Nr upr. 444/2002

projektant:
mgr inż. arch.
Małgorzata Jurkiewicz
Upr. Specj. Arch. biał nr 48189
mgr inż. arch.
Aleksandra Rączka

data: 2023.12
skala: 1: 100
nr rysunku: A06

ELEWACJA POŁUDNIOWO-ZACHODNIA

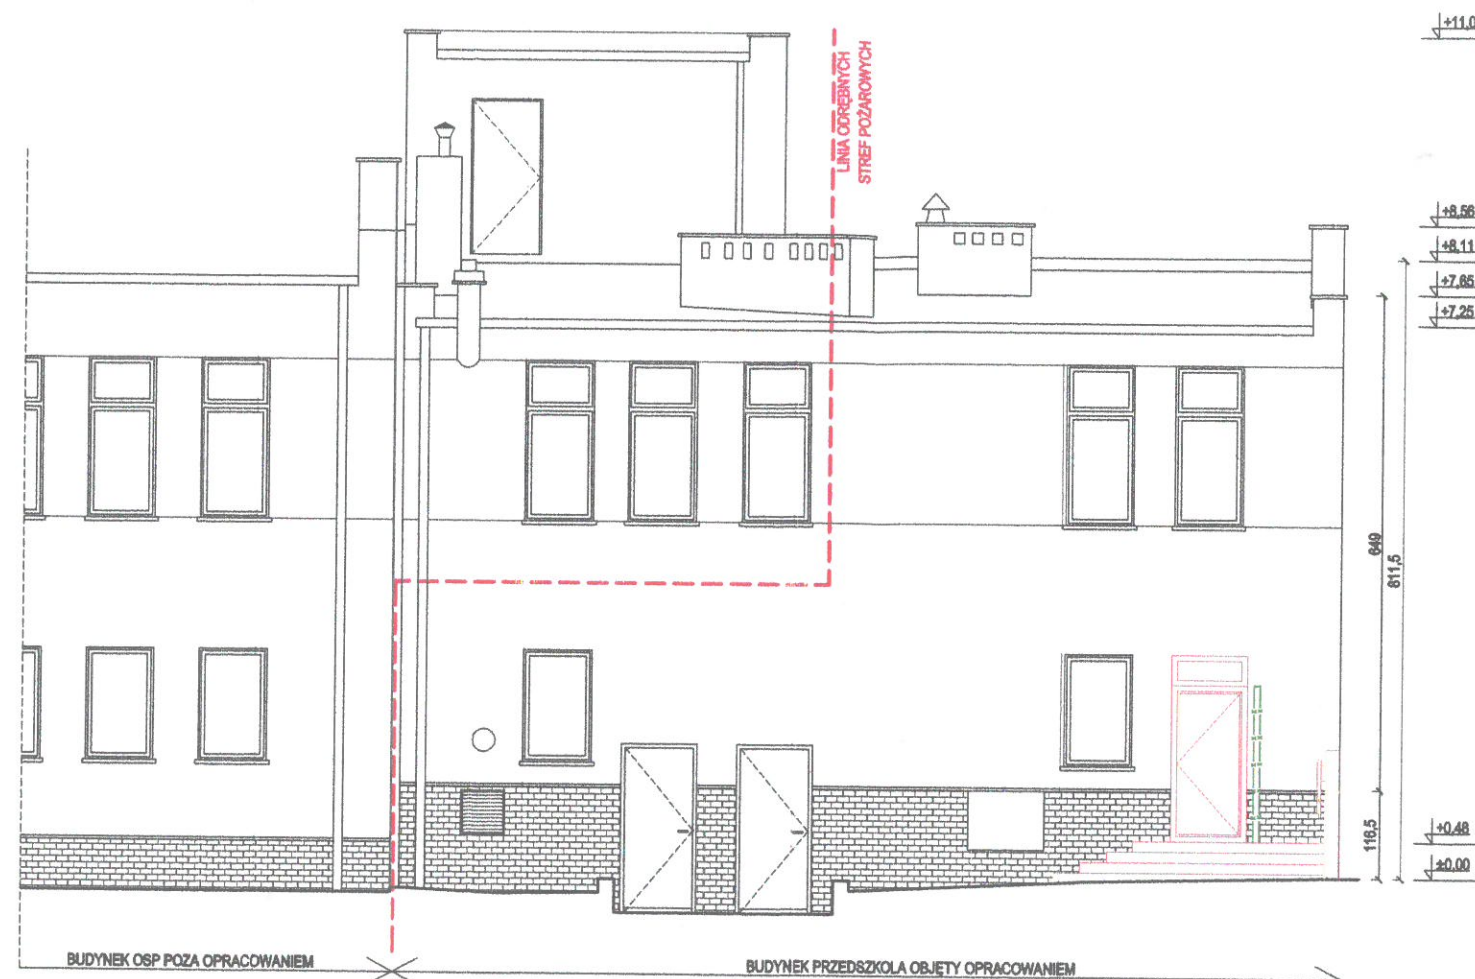

ELEWACJA POŁUDNIOWO-WSCHODNIA

