


Uwagi:
Wszystkie wymiary należy sprawdzić na miejscu budowy.
Wszystkie wymiary podane w centymetrach, koty wysokościowe podane są w metrach.

KOMENDA WOJEWÓDZKA
PAŃSTWOWEJ STRAŻY POŻARNEJ
w KATOWICACH
40-042 Katowice, ul. Wita Stwosza 36
tel. 476 515 610
Wydział Przeciwdziałania Zagrożeniom

mgr inż. STANISŁAW NARDELLI
RZECZOSZNAWCA BUDOWLANY
W SPECJALNOŚCI KONSTRUKCJO-BUDOWLANEJ
Decyzja Krajowej Komisji Kwalifikacyjnej
Polskiej Izby Inżynierów Budownictwa
Nr. IZ/KE/X/0024/05
Wpis do C.R.R.B. poz. 50/05/R/C
NR CZŁONKOWSKI SUK/BO/5913/01

RZECZOSZNAWCA BUDOWLANY ZADZWIĘCZEN
PRZECIWDZIAŁOWYCH
mgr inż. Mariusz Karolczyk
Nr upr. 444/2002

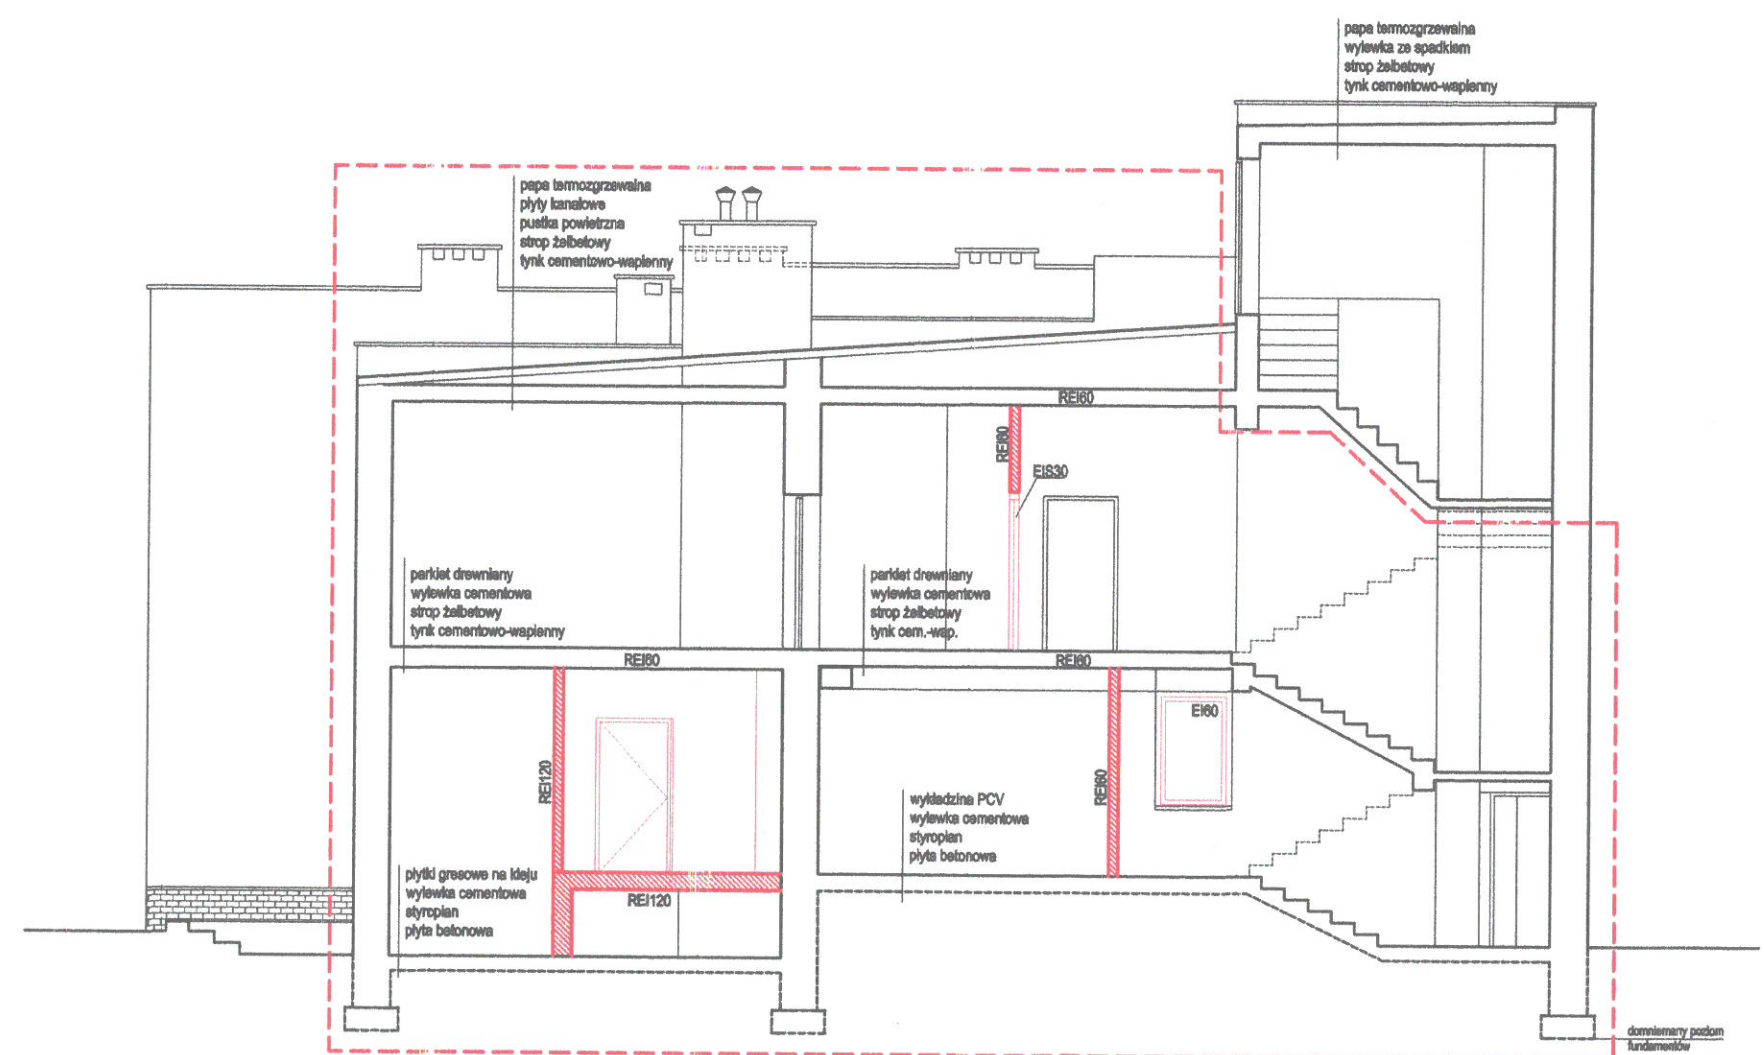

EKSPERTYZA TECHNICZNA W ZAKRESIE OCHRONY PRZECIWOPOŻAROWEJ		
Oddział Przedszkolny w budynku Ochotniczej Straży Pożarnej Mikołów-Panikowy ul. Mokierska 1		
inwestor: GMINA MIKOŁÓW		
adres inwestora: ul. Rynek 16 43-190 Mikołów		
adres inwestycji: ul. Mokierska 1 43-190 Mikołów		
temat rysunku: PRZĘKRÓJ A-A		
opracowanie: MK Fire Safety Rzecznik ds. bezpieczeństwa przeciwpożarowych Mariusz Karolczyk Nr upr. 444/2002		
projektant: mgr inż. arch. Małgorzata Jurkiewicz Upr. Specj. Arch. biał nr 48188		
mgr inż. arch. Aleksandra Rączka		
data: 2023.12	skala: 1: 100	nr rysunku: A05