


PRZEKRÓJ NORMALNY
Modernizacjaul. Wrocławskiej w Sulmierzycach
od ul. L. Piątka do cmentarza

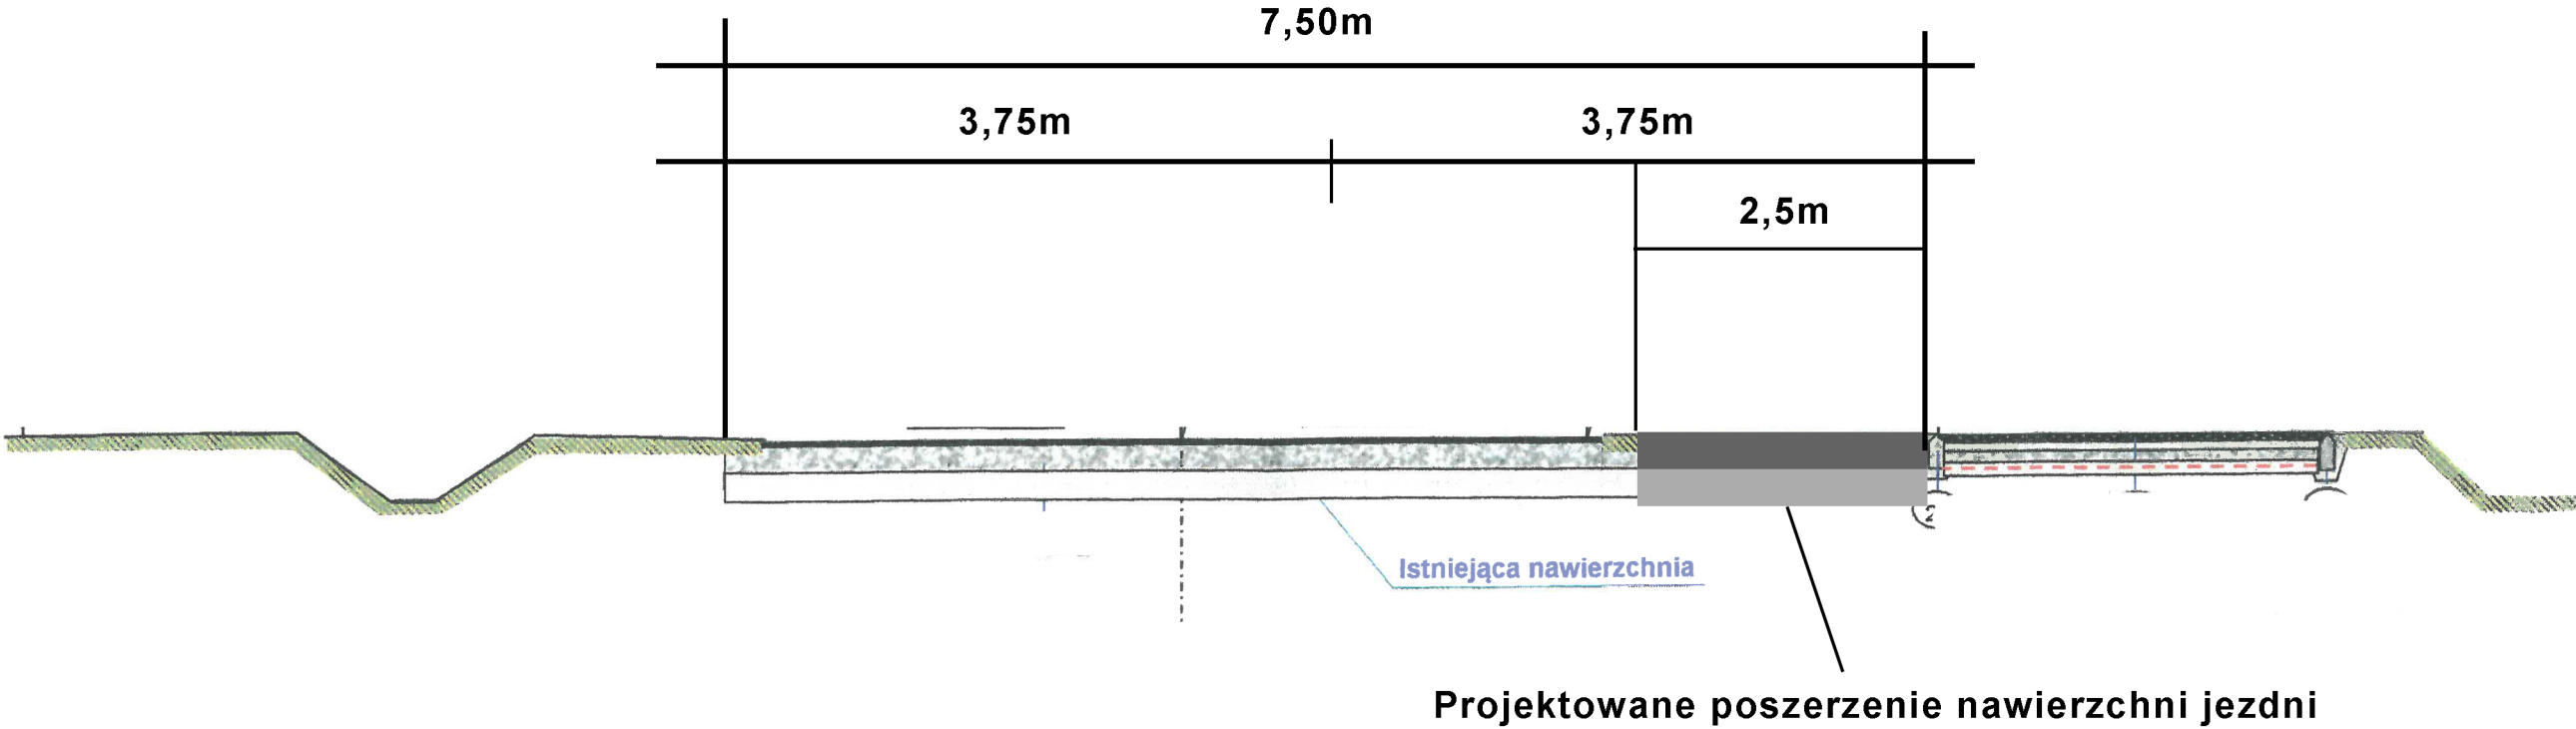

Legenda:

- 1. Mechaniczne wykonanie koryta na poszerzeniu jezdni na głębokości 30cm
- 2. Wykonanie podbudowy z kruszywa łamanego. Warstwa górna o grubości 10cm i warstwa dolna o grubości 15cm
- 3. Nawierzchnia z mieszanek mineralno - bitumicznych wiożąca na poszerzeniu średnio o grubości 8cm
- 4. Nawierzchnia z mieszanek mineralno - bitumicznych ścieralnana na całej szerokości jezdni średnio o grubości 5cm

Modernizacjaul. Wrocławskiej w Sulmierzycach od ul. L. Piątka do cmentarza		
Inwestor:	Powiatowy Zarząd Dróg w Krotoszynie ul. Transportowa 1 63-700 Krotoszyn	
		rys.nr
Data opracowania:	Marzec 2024	1