

**UCHWAŁA NR VI/ 89/24
RADY MIASTA KROSNA**

z dnia 30 sierpnia 2024 r.

**w sprawie przystąpienia do sporządzenia miejscowego planu
zagospodarowania przestrzennego miasta Krosna „Polanka VII”**

Na podstawie art. 18 ust. 2 pkt 15 ustawy z dnia 8 marca 1990 r. o samorządzie gminnym (Dz. U. z 2024 r. poz. 609 z późn.zm.) oraz art. 14 ust. 1 i 2 ustawy z dnia 27 marca 2003 r. o planowaniu i zagospodarowaniu przestrzennym (Dz. U. z 2024 r. poz. 1130) uchwala się, co następuje:

§ 1. Przystępuje się do sporządzenia miejscowego planu zagospodarowania przestrzennego miasta Krosna „Polanka VII”, który obejmie obszar o powierzchni ok. 34 ha, położony w obrębie ewidencyjnym Polanka.

§ 2. Granice obszaru objętego sporządzeniem planu, o którym mowa w § 1, określa załącznik graficzny, który stanowi integralną część niniejszej uchwały.

§ 3. Przy sporządzaniu planu, o którym mowa w § 1, dopuszcza się etapowanie prac planistycznych.


§ 4. Wykonanie uchwały powierza się Prezydentowi Miasta Krosna.

§ 5. Uchwała wchodzi w życie z dniem podjęcia.

Przewodniczący
Rady Miasta
Krosna

Zbigniew Kubit

Załącznik do uchwały Nr VI/ 89/24
Rady Miasta Krosna
z dnia 30 sierpnia 2024 r.

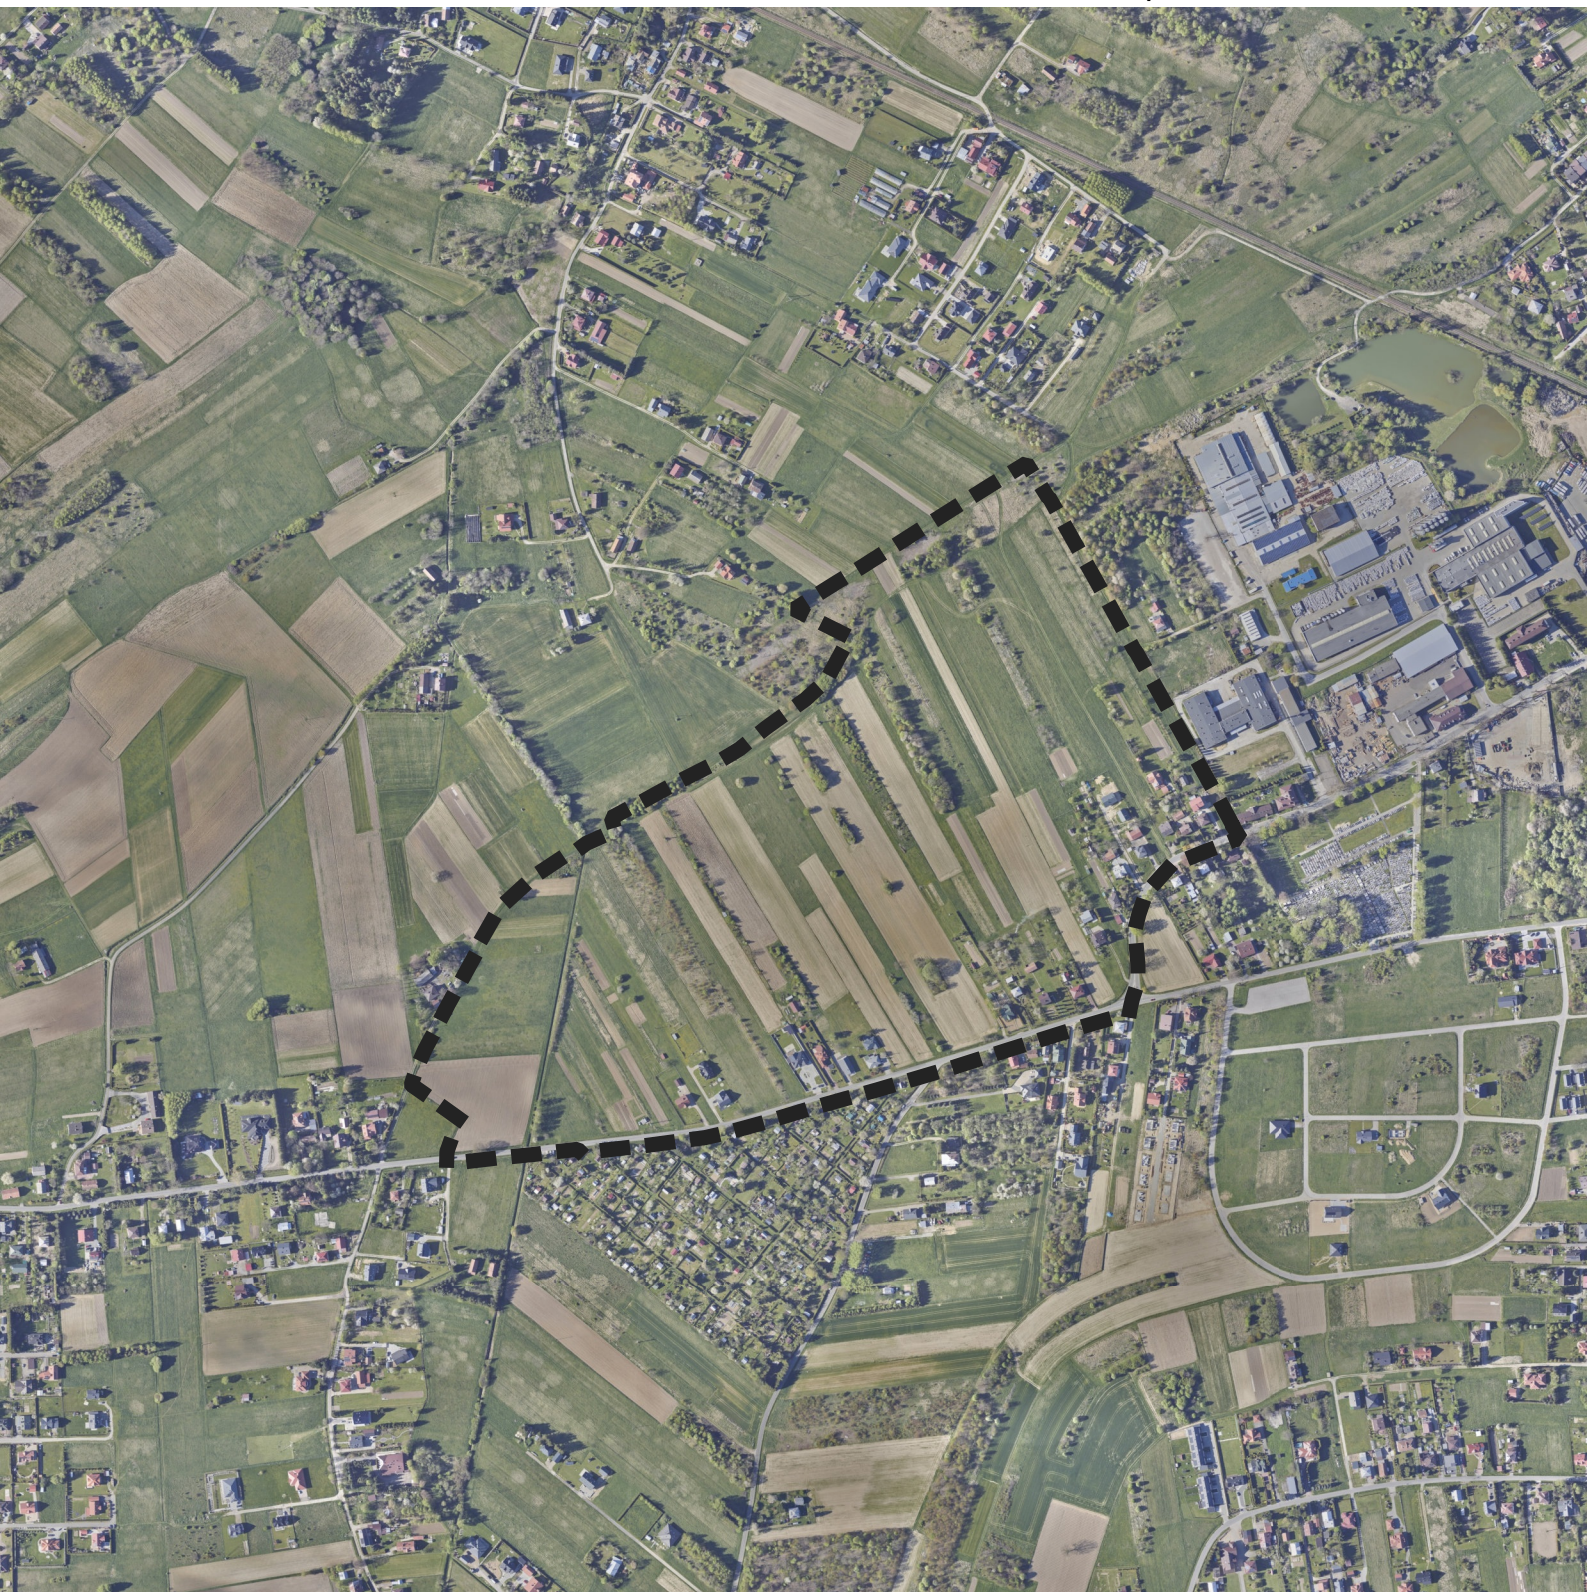

skala 1:8000



Obszar objęty przystąpieniem do sporządzenia
miejsowego planu zagospodarowania przestrzennego miasta Krosna
"Polanka VII"