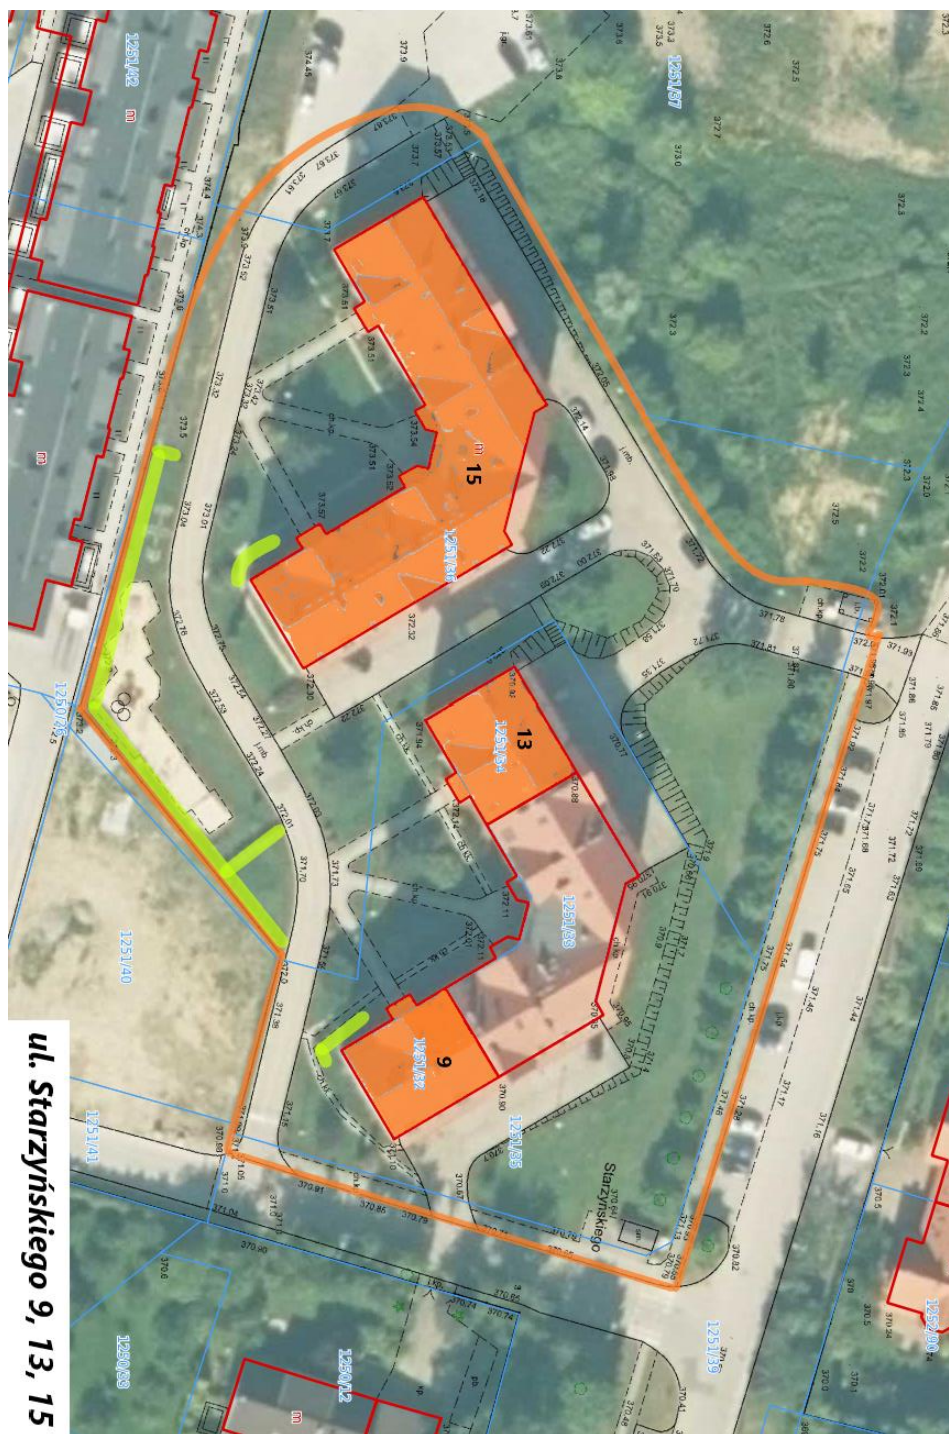

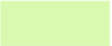


## PLAN SYTUACYJNY NIERUCHOMOŚCI UL. S. STARZYŃSKIEGO 9,13,15



Kolorem pomarańczowym  oznaczono obszar nieruchomości – miejsce wykonywania usługi w ramach Części 3. zamówienia publicznego na Utrzymanie czystości oraz pielęgnacja zieleni i wykonywanie usług pomocniczych w zasobach mieszkaniowych i na terenach zewnętrznych Bielsko-Bialskiego Towarzystwa Budownictwa Społecznego Sp. z o. o., w podziale na 5 części.

Kolorem jasnozielonym  oznaczono przybliżoną lokalizację żywoptów przewidzianych do przycinania w ramach realizacji przedmiotu zamówienia.

### Specyfikacja Warunków Zamówienia

Utrzymanie czystości oraz pielęgnacja zieleni i wykonywanie usług pomocniczych w zasobach mieszkaniowych i na terenach zewnętrznych Bielsko-Bialskiego Towarzystwa Budownictwa Społecznego Sp. z o. o., w podziale na 5 części.